


BS 6

Gleis Richtung
Nieder-Eschbach

DPH 3

Gleis Richtung
Ober-Eschbach

BS 5

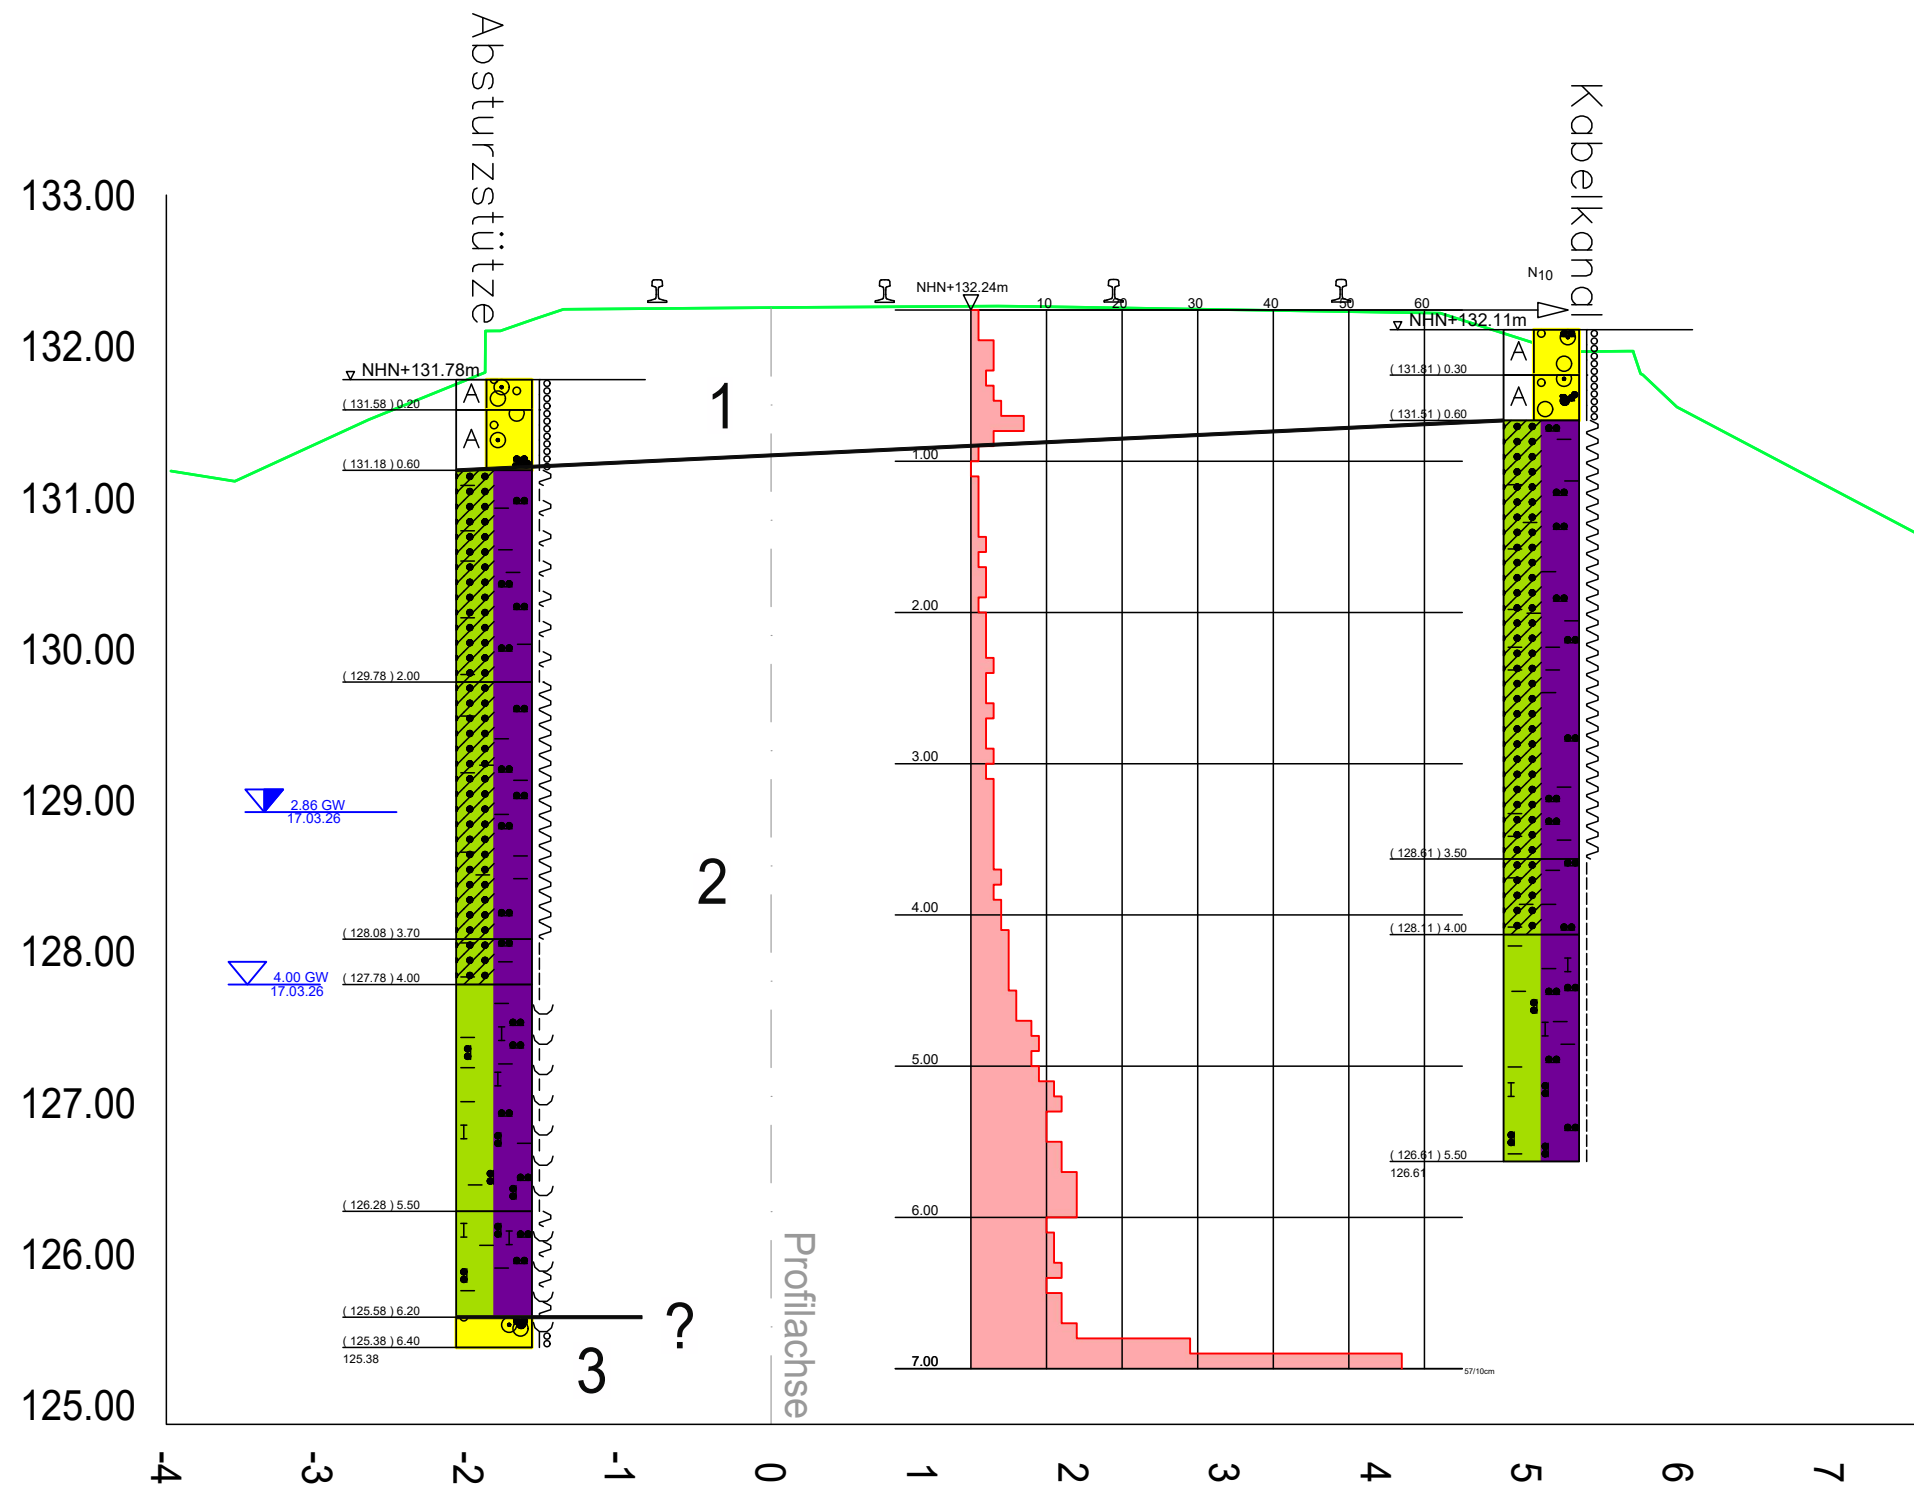

- 1 Künstliche Auffüllungen
- 2 Lössböden (Quartär)
- 3 Terrassenkiese (Quartär)

DR. HUG
Geoconsult

Beratende
Ingenieure
und Geologen

In der Au 25, 61440 Oberursel, (06171) 70 40-0

Auftraggeber: Stadtwerke Verkehrsgesellschaft Frankfurt am Main mbH	Projekt Nr.: 25126101
Gez.: Wn	06/26
Gepr.: Rm	06/26
Maßstab: 1:50	
Geotechnischer Längsschnitt	Plan Nr.: 25126101_01
	Anlage: 1.7