

BS 4


Gleis Richtung
Nieder-Eschbach

DPH 2

Gleis Richtung
Ober-Eschbach

BS 3

Kabelkanal

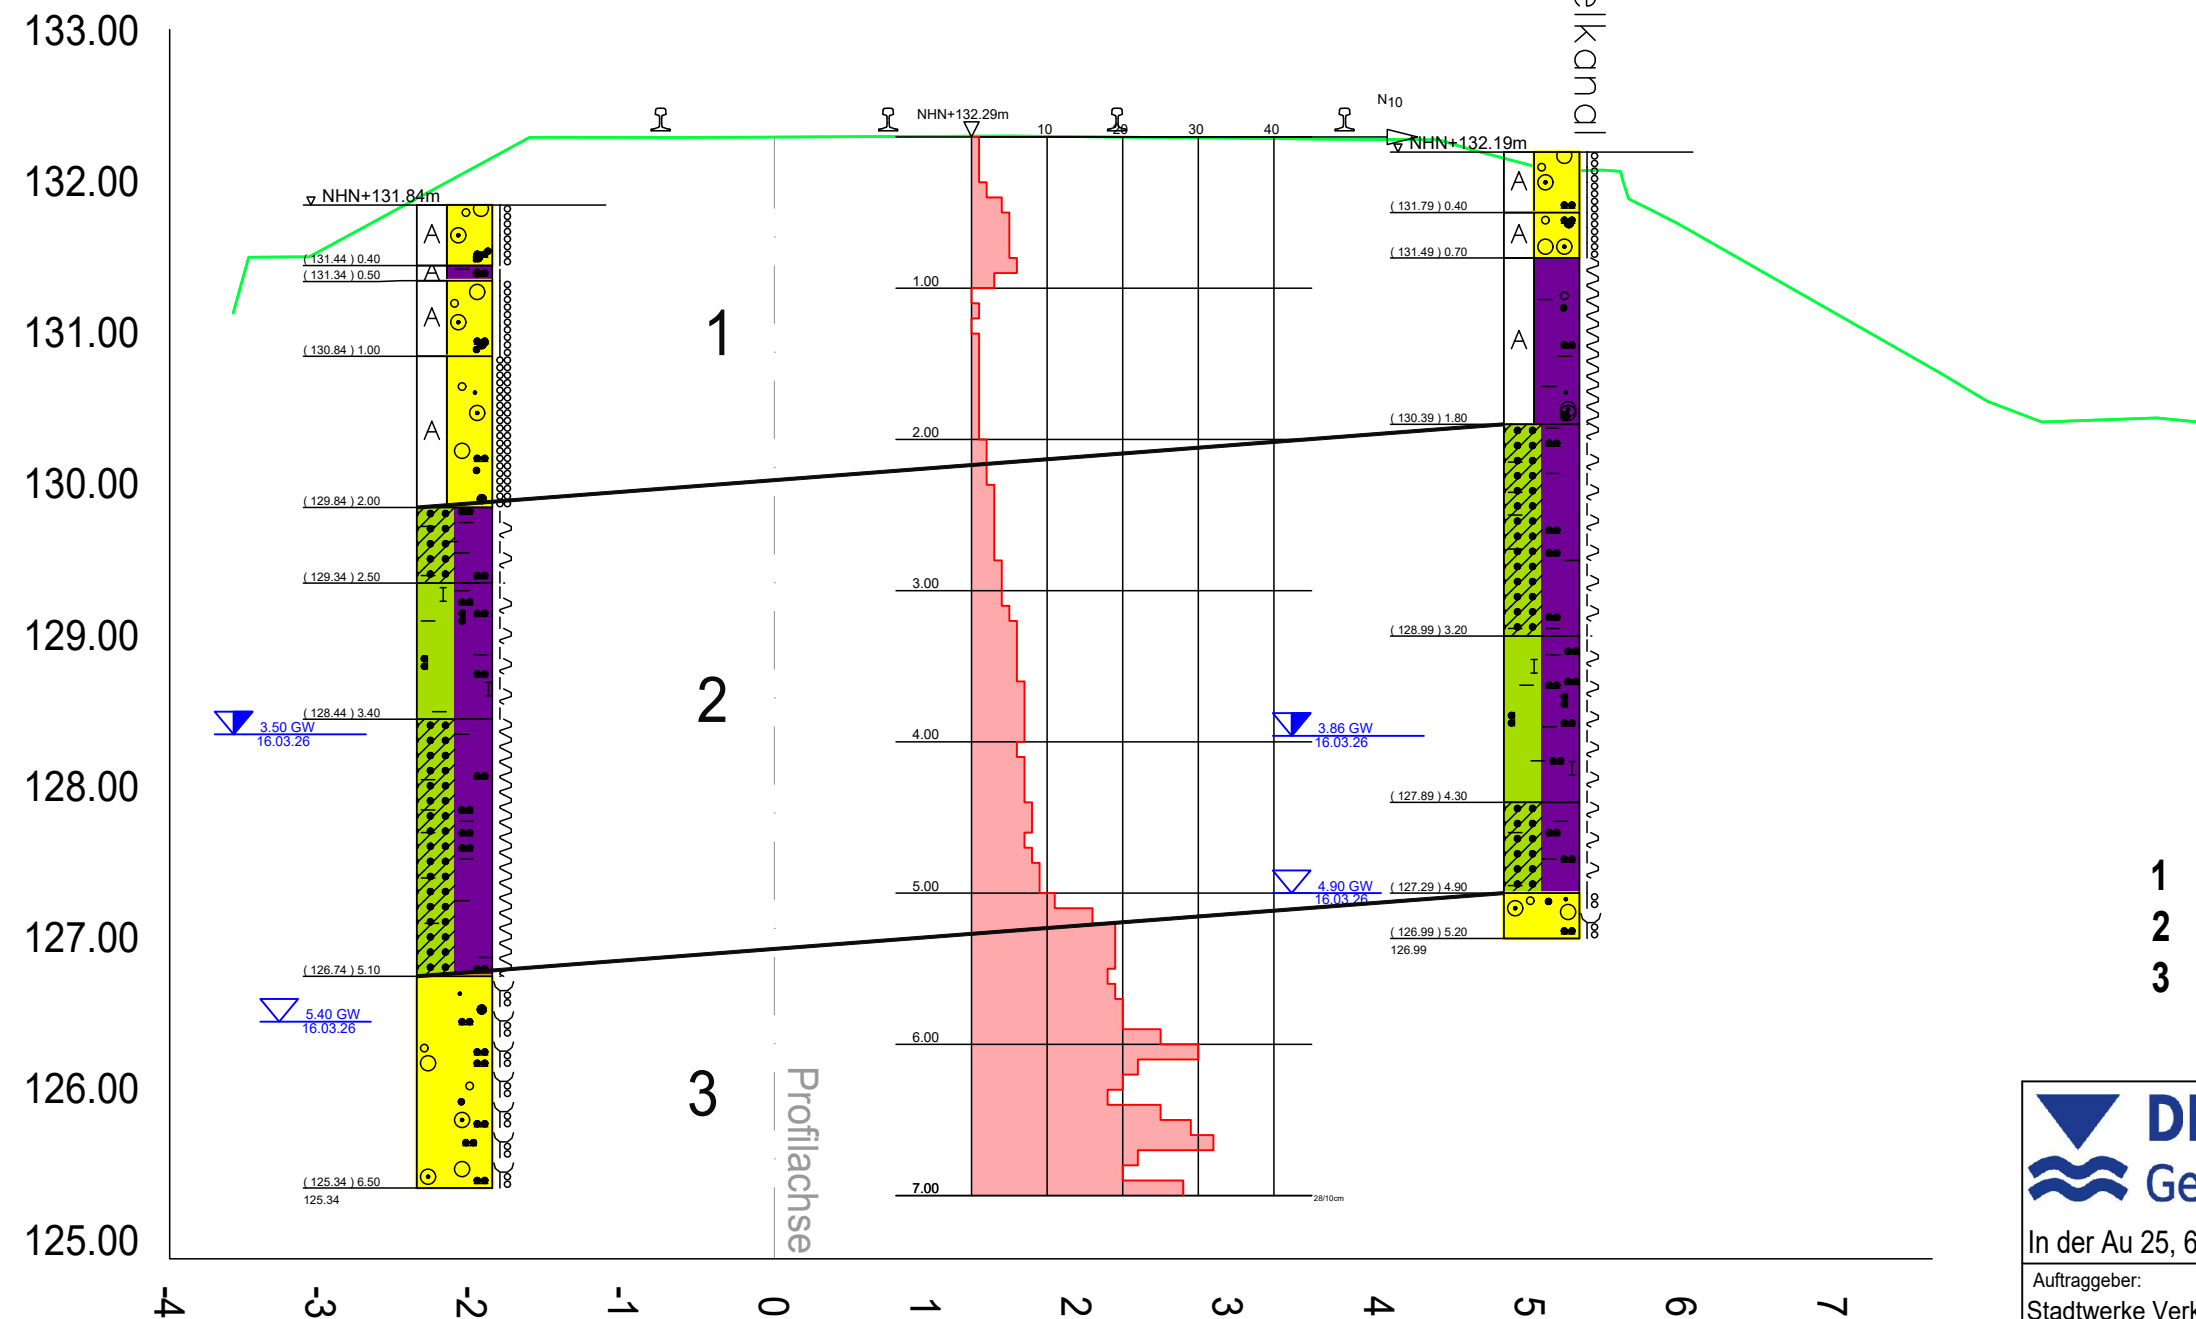

- 1 Künstliche Auffüllungen
- 2 Lössböden (Quartär)
- 3 Terrassenkiese (Quartär)



Beratende
Ingenieure
und Geologen

In der Au 25, 61440 Oberursel, (06171) 70 40-0

Auftraggeber:
Stadtwerke Verkehrsgesellschaft
Frankfurt am Main mbH

Projekt:
Gleiserneuerung
Nieder-Eschbach - Ober-Eschbach

Geotechnischer Längsschnitt

Projekt Nr.: 25126101

Bearb.: Ha 06/26

Gez.: Wn 06/26

Gepr.: Rm 06/26

Maßstab:
1:50

Plan Nr.: 25126101_01

Anlage: 1.8