

BS 2


Gleis Richtung
Nieder-Eschbach

DPH 1

Gleis Richtung
Ober-Eschbach

BS 1

Kabelkanal

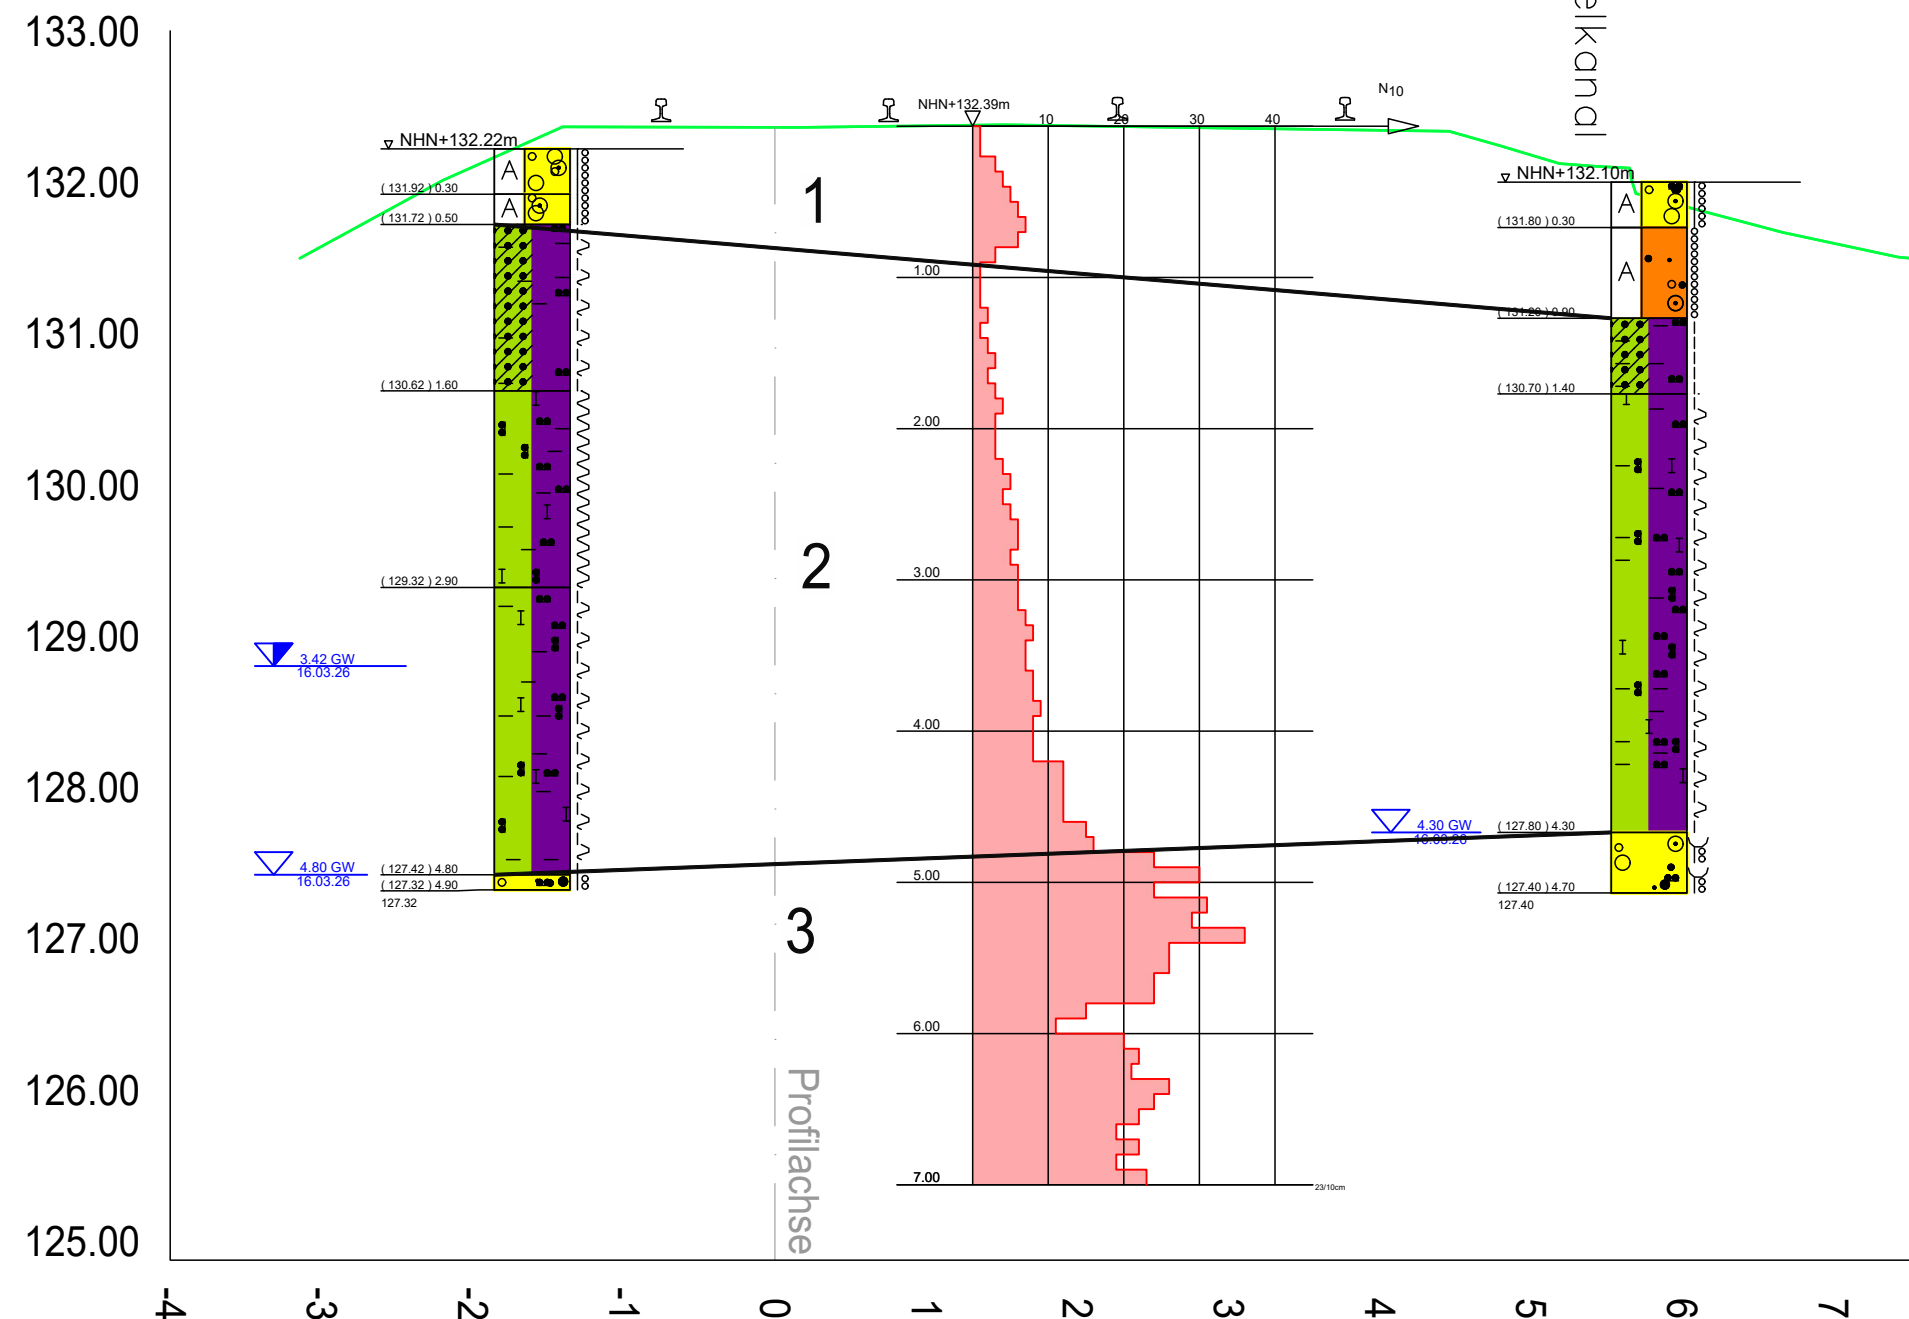

- 1 Künstliche Auffüllungen
- 2 Lössböden (Quartär)
- 3 Terrassenkiese (Quartär)

DR. HUG
Geoconsult

Beratende
Ingenieure
und Geologen

In der Au 25, 61440 Oberursel, (06171) 70 40-0

Auftraggeber:		Projekt Nr.: 25126101	
Stadtwerke Verkehrsgesellschaft	Bearb.:	Ha	06/26
Frankfurt am Main mbH	Gez.:	Wn	06/26
Projekt:		Gepr.:	Rm
Gleiserneuerung		Maßstab:	
Nieder-Eschbach - Ober-Eschbach		1:50	
Geotechnischer Längsschnitt		Plan Nr.: 25126101_01	
		Anlage: 1.9	