


Weichenheizungsanlage

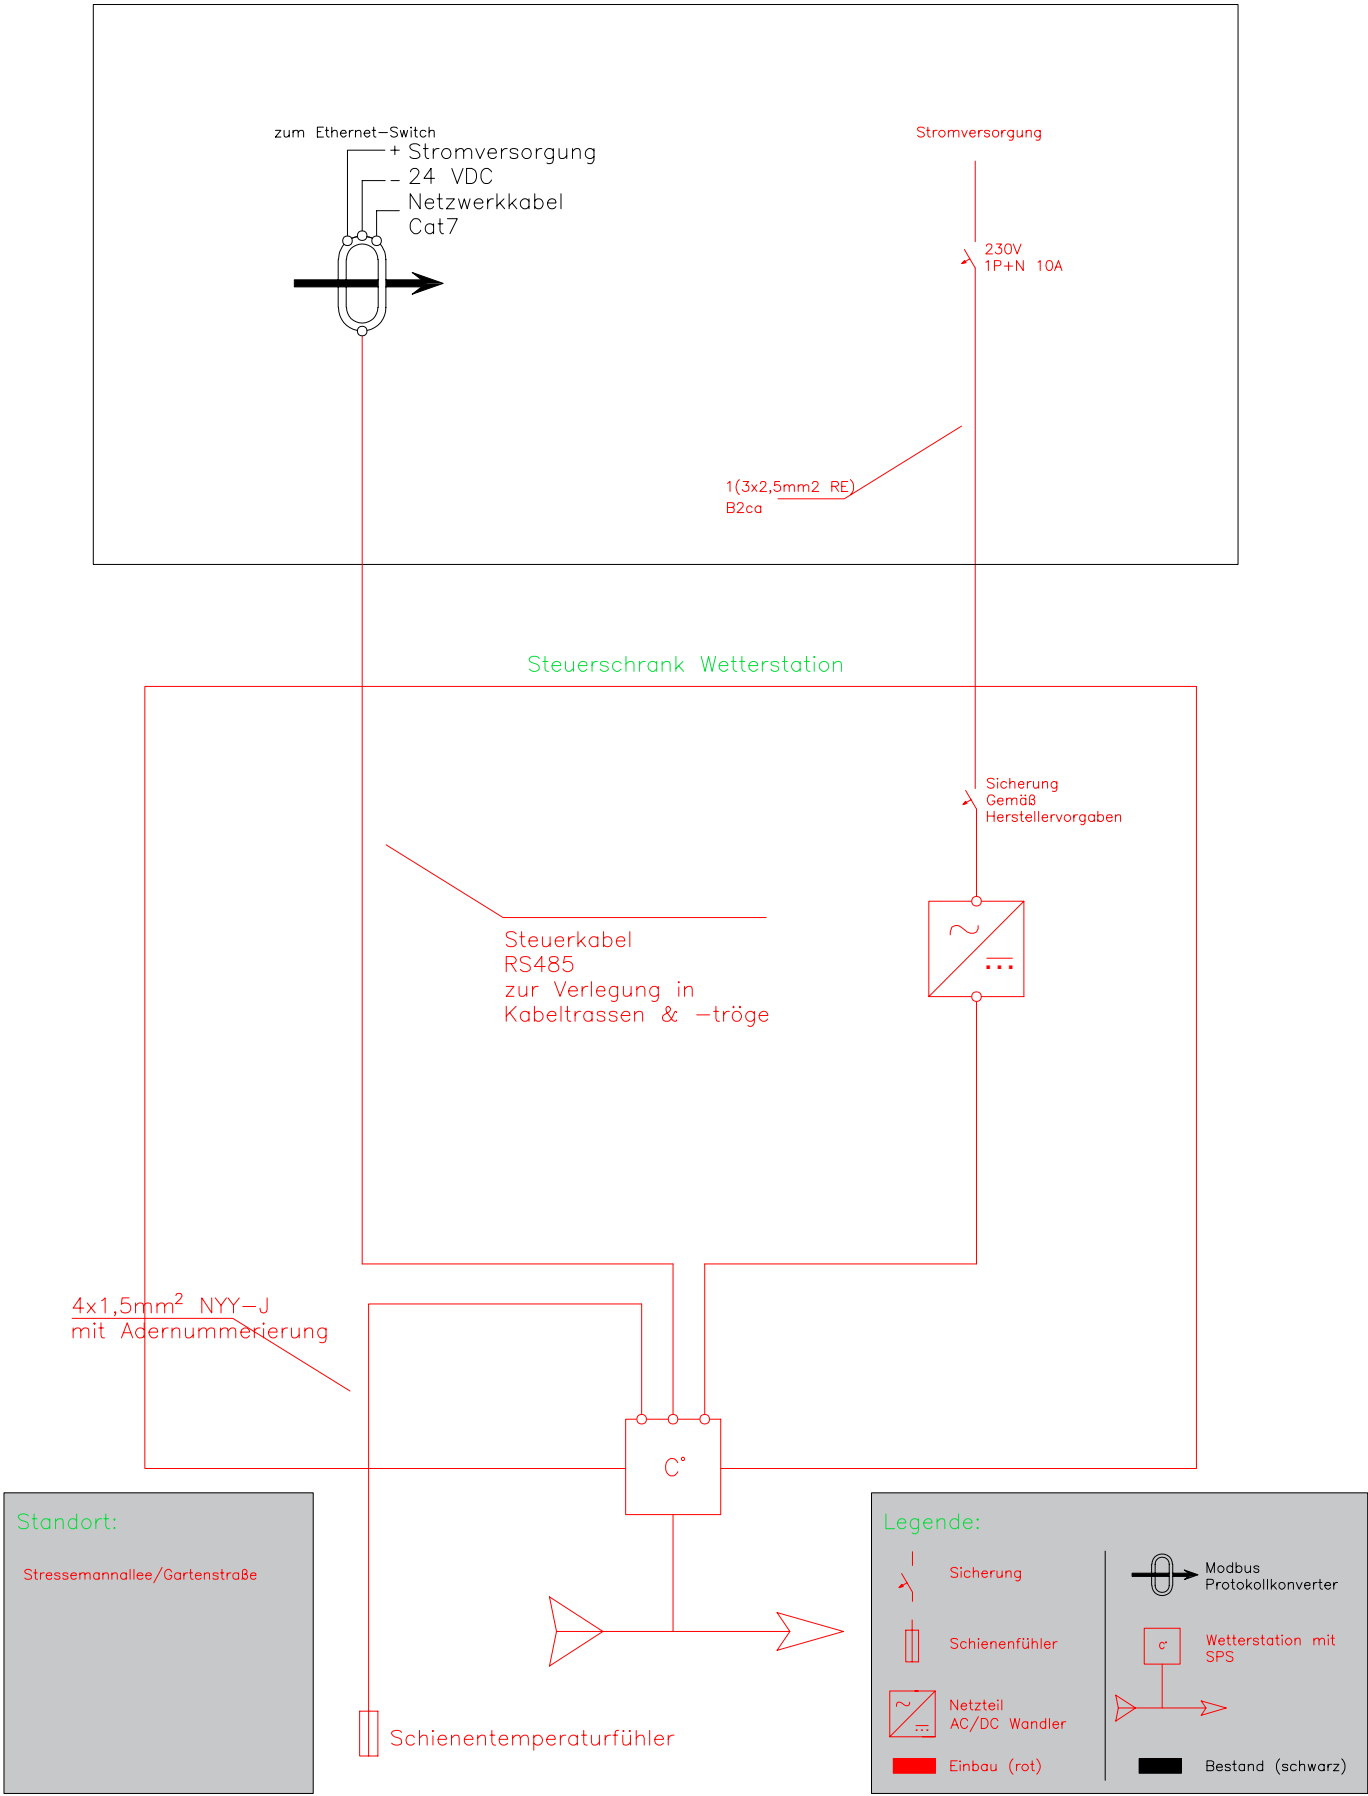

1	Sicherung in HV wurde angepasst	09.06.26	Qarizada		
Index	Änderung	Datum	Name		
<div><div><div>Verkehrsgesellschaft Frankfurt am Main mbH</div><div>VGF</div></div><div>Projekt Neubau Wetterstationen</div></div>		Grundstrecke _	Plannummer _	Gewerk _	
		Teilabschnitt _	Bezeichnung Schaltplan Wetterstation	Blattnr. 2	
		bearbeitet	Datum 25.11.25	Name Qarizada	Maßstab Ohne
Dateibezeichnung SCT-20240219-Wetterstationen		geprüft	Datum _	Name _	Index _