


Weichenheizungsanlage (230 VAC)

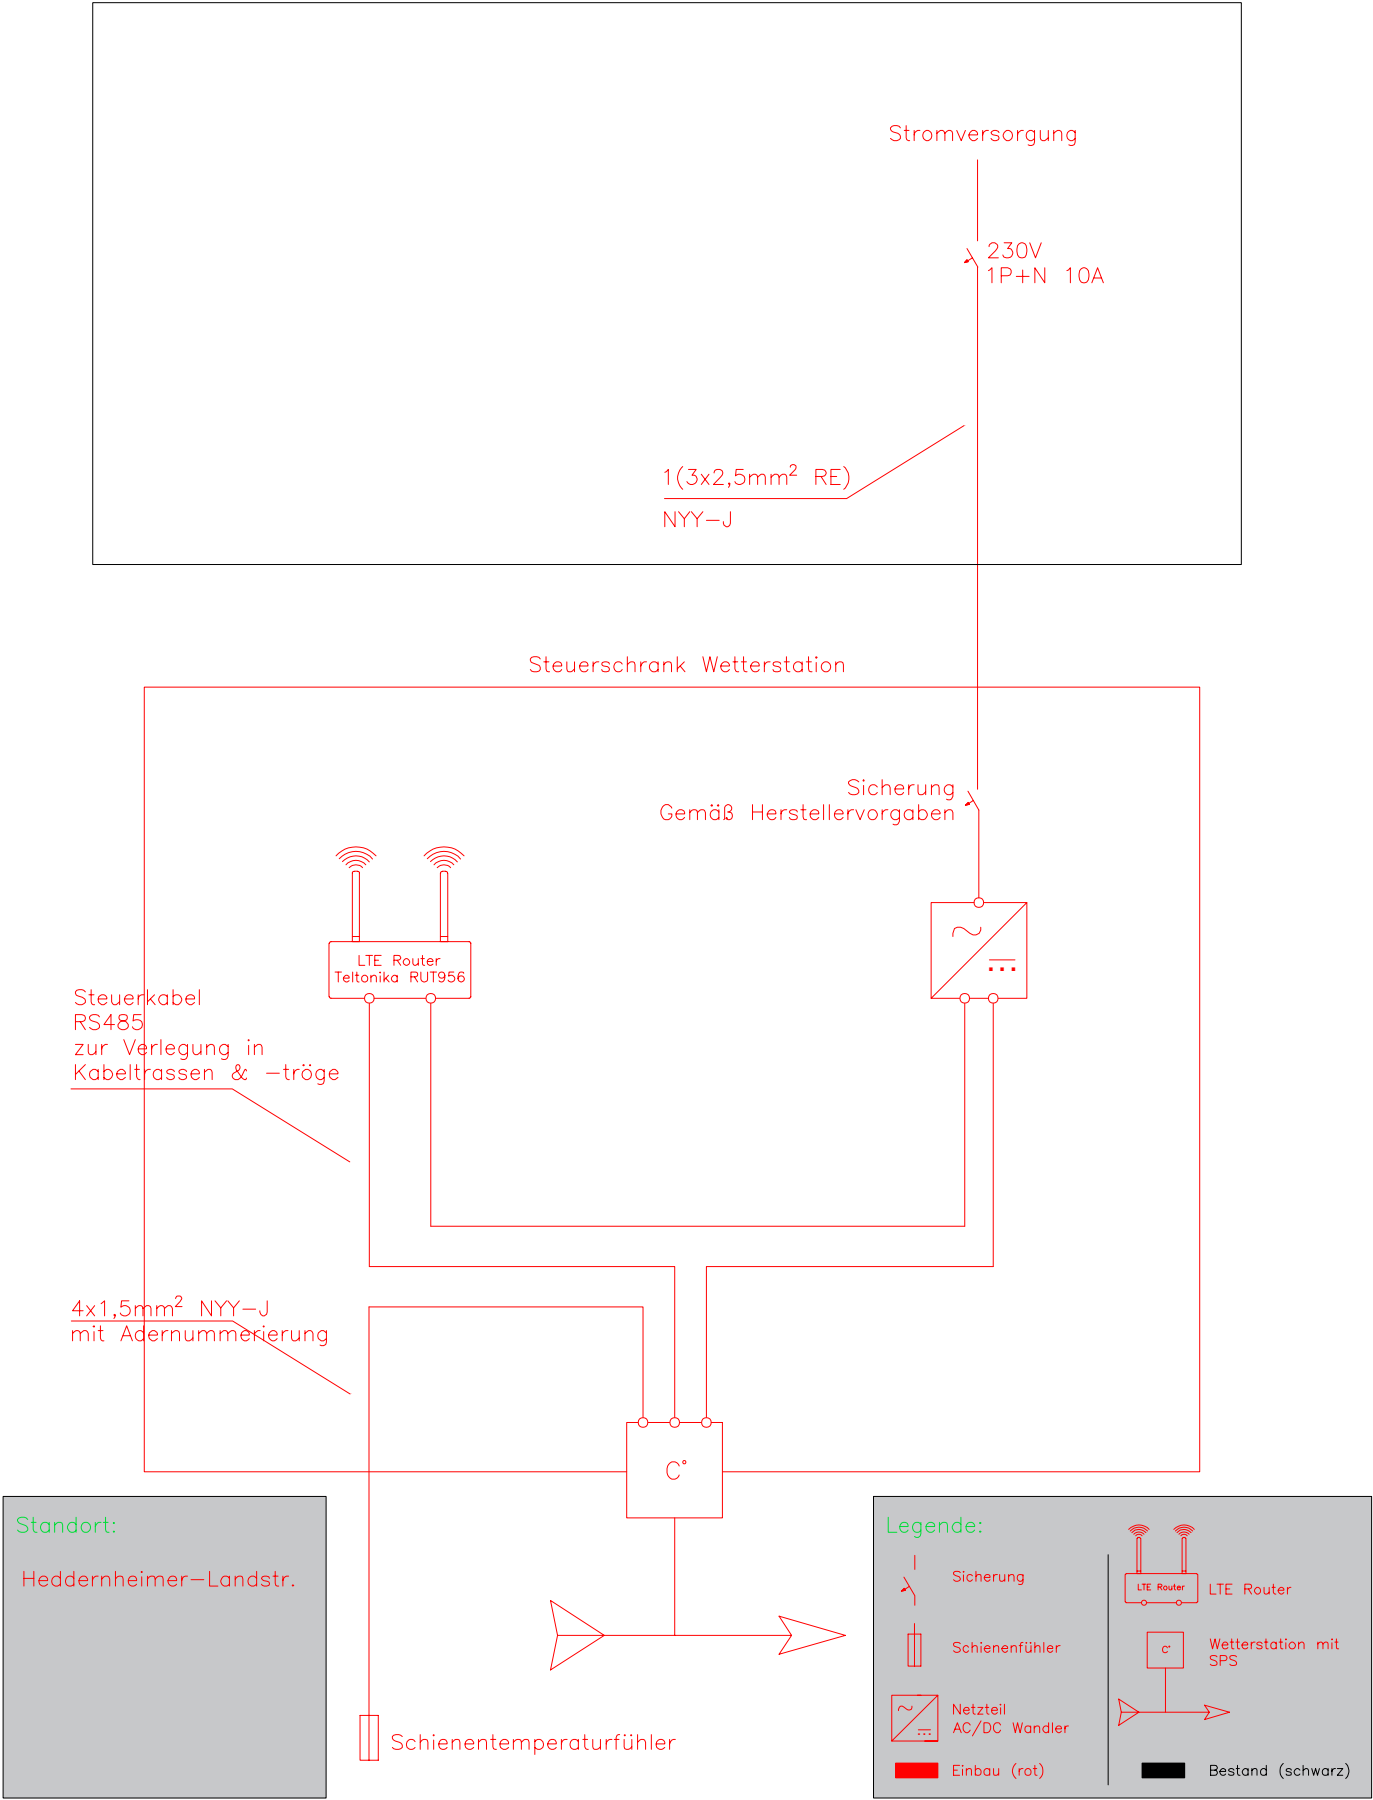

1	Sicherung in HV wurde angepasst		09.06.26	Qarizada	
Index	Änderung		Datum	Name	
<div><div><div>VerkehrsGesellschaft Frankfurt am Main mbH</div><div>VGF</div></div><div>Projekt Neubau Wetterstationen -</div></div>		Grundstrecke _	Plannummer _	Gewerk _	
		Teilabschnitt _	Bezeichnung Schaltplan Wetterstation	Blattnr. 5	
		bearbeitet	Datum 25.11.25	Name Qarizada	Maßstab Ohne
Dateibezeichnung SCT-20240219-Wetterstationen		geprüft	Datum _	Name _	Index _