
UE_07A

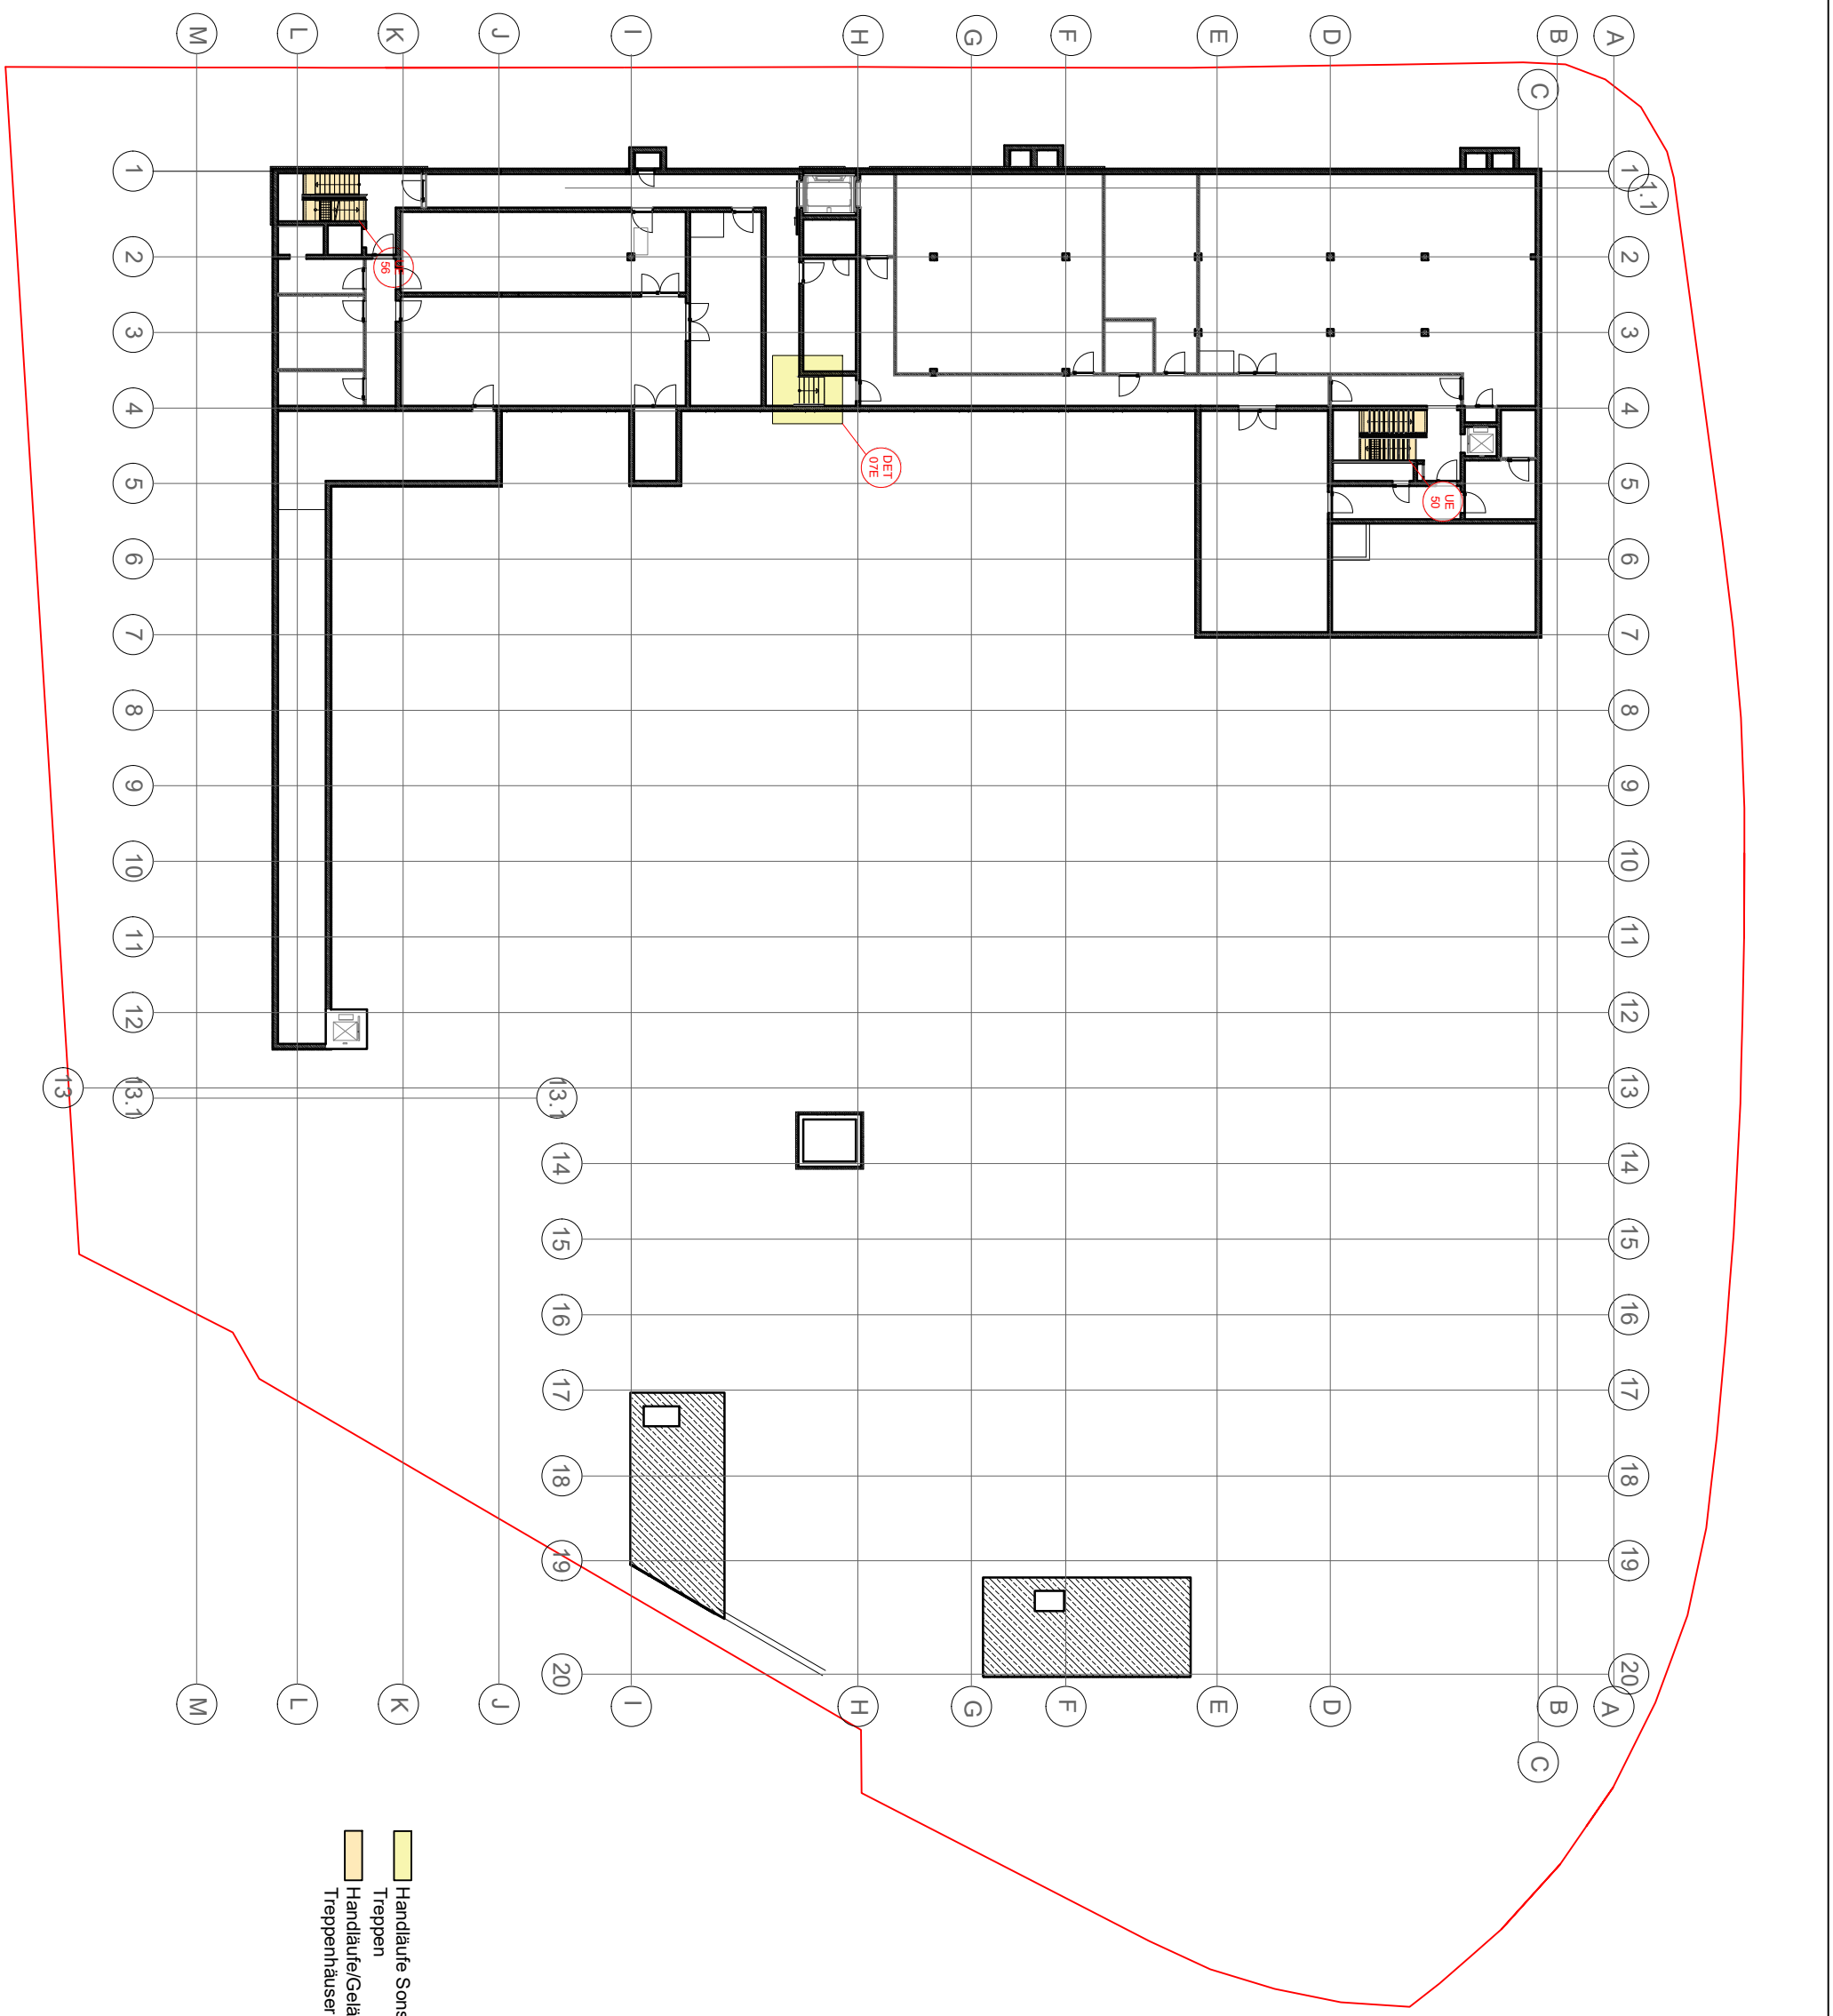


2. UG

VORABZUG

	PLANVERFASSER	GEBÄUDETEIL Übergreifend	PROJEKTSTATUS Ausführungsplanung	
			MASSSTAB 1:400	PLANDATUM 01.06.2026
	BAUHERR Stadtverwaltung Trier - Amt für Brand-, Zivilschutz und Rettungsdienst St. - Barbara - Ufer 40 54290 Trier t 0651 9488 - 0 f 0651 9488 - 1901 TRIER	PLANINHALT Übersichtsplan 2. UG	BEARBEITET wa	GEZEICHNET dk
		PLANNUMMER - DATEINAMENSKONVENTION HFW_F_5_031.4_XX_UE_07A_F-A	PLANNUMMER	FORMAT 420 x 290

HAUPTFEUERWACHE MIT RETTUNGSDIENST
UND INTEGRIERTER LEITSTELLE; AN DEN KAISERTHERMEN 3, 54290 TRIER

UE_07B

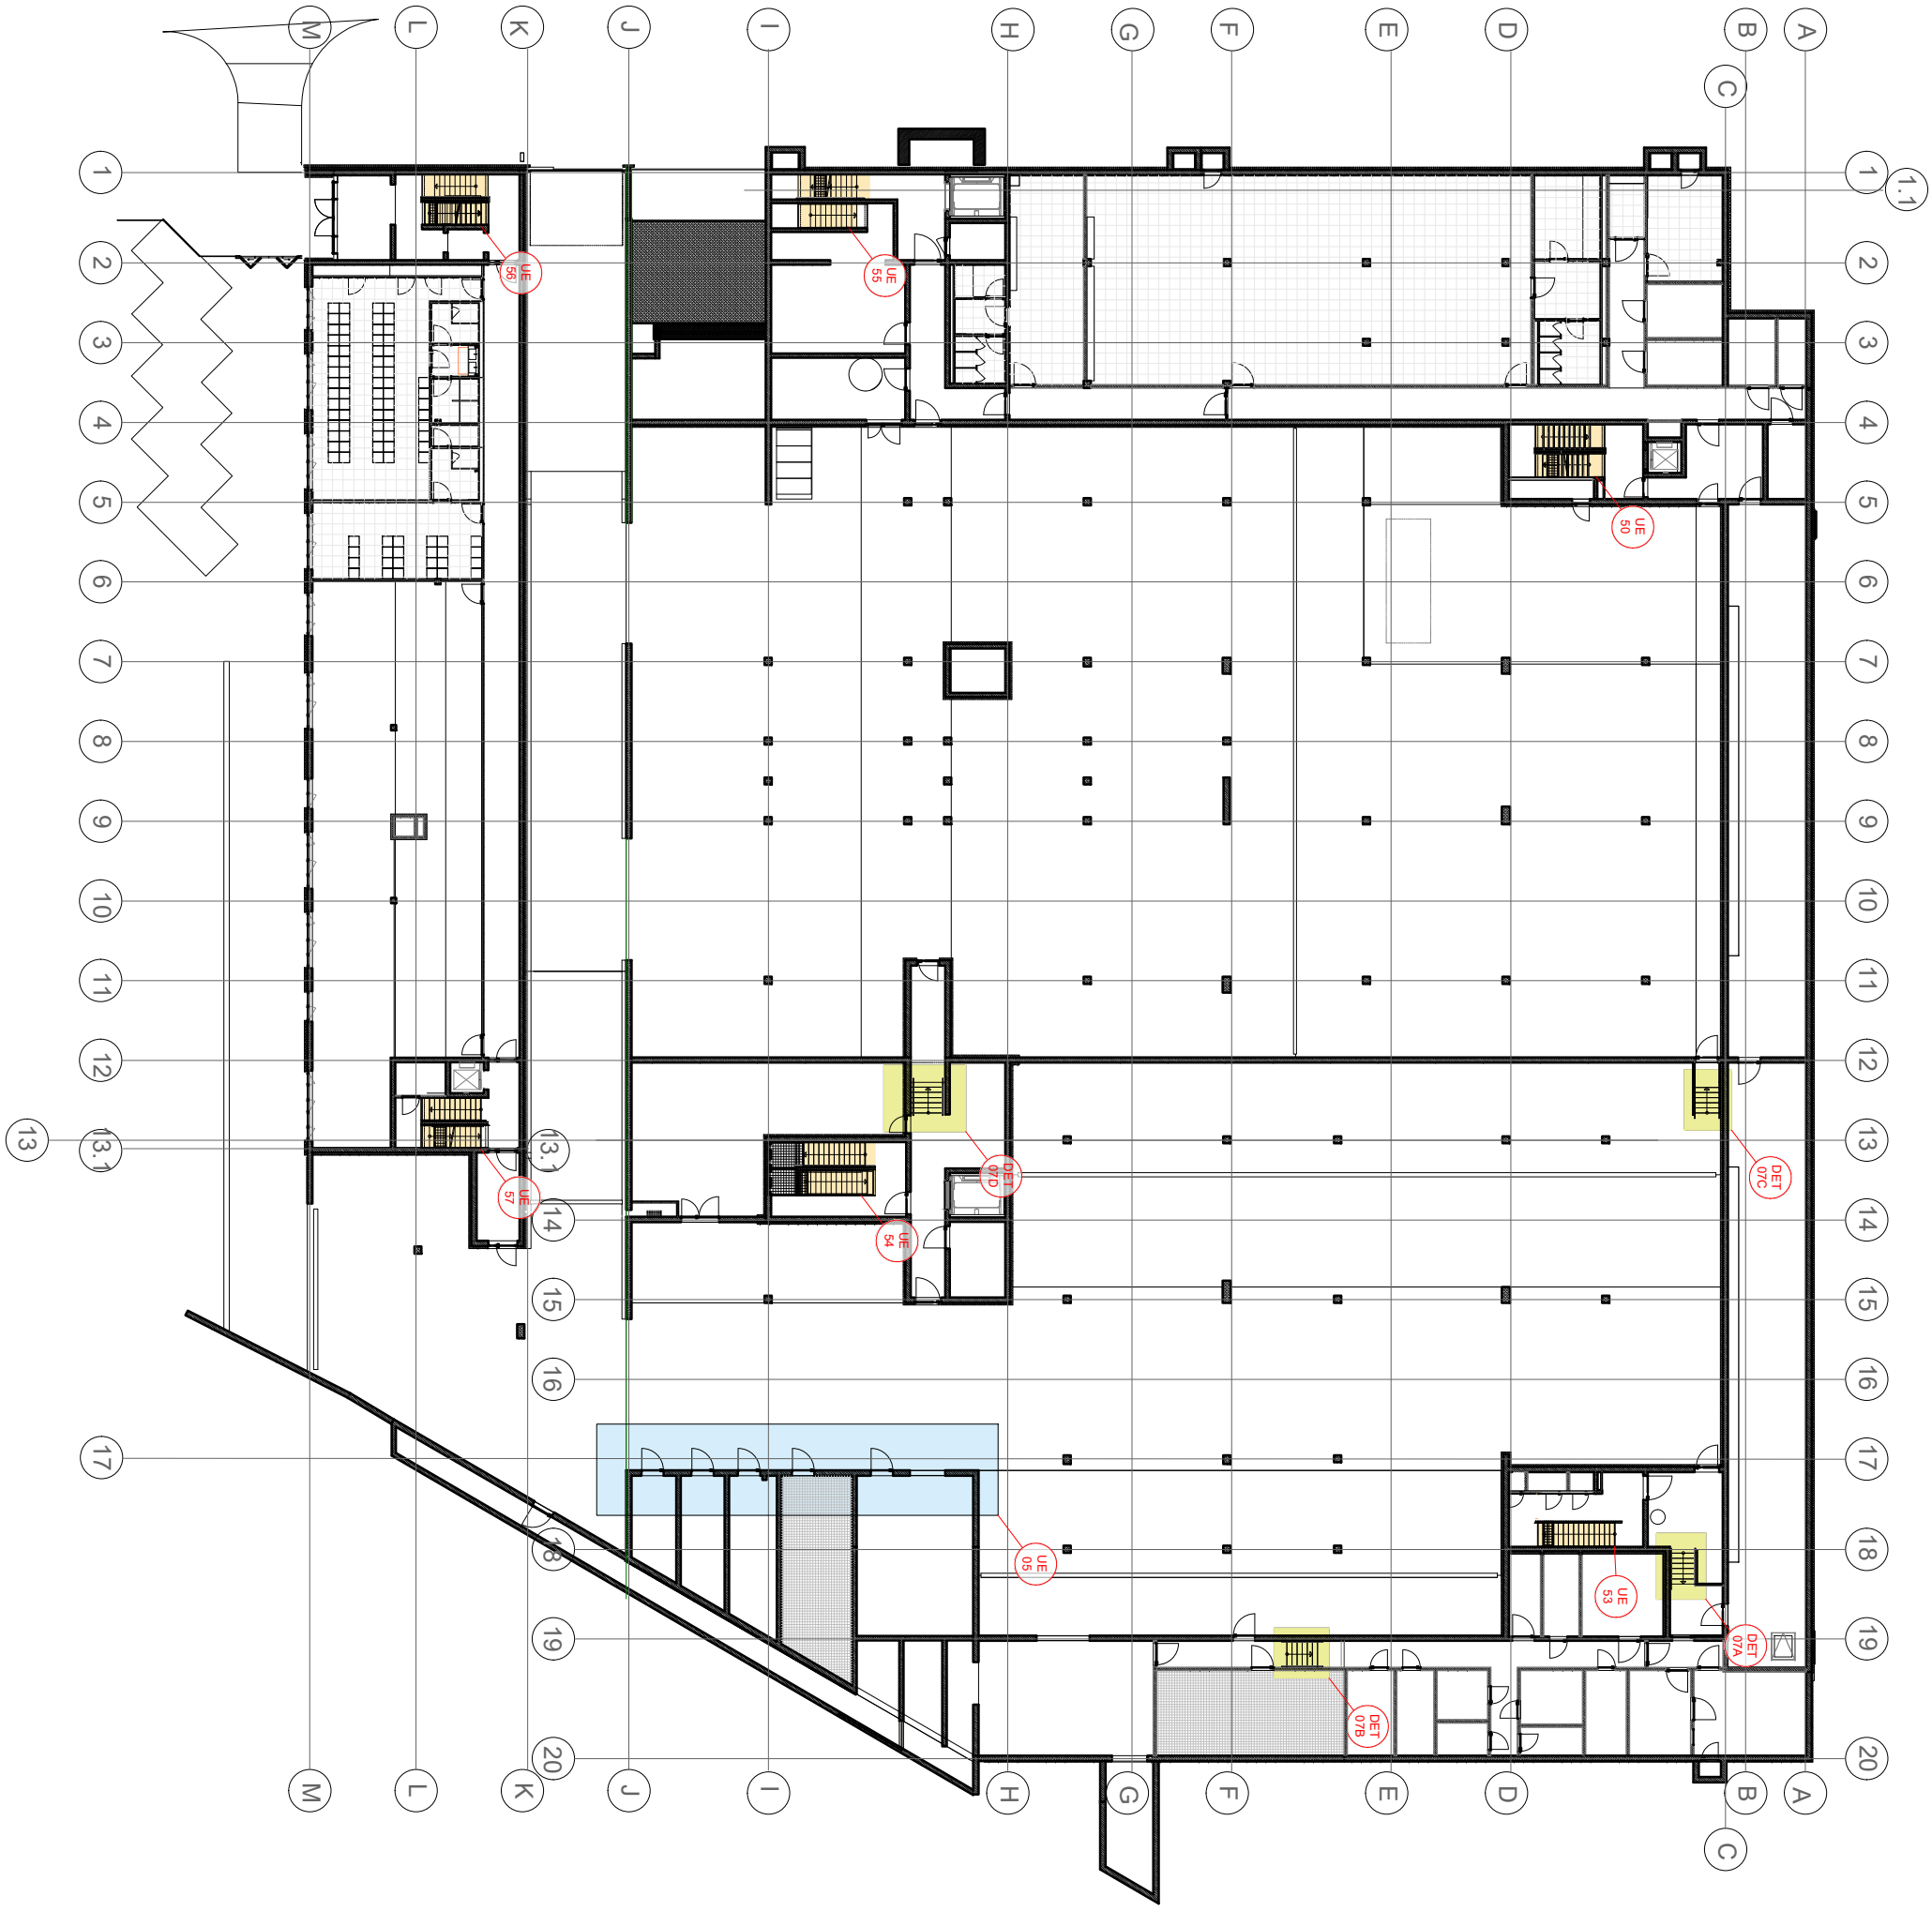

1. UG

VORABZUG

PLANVERFASSER	GEBÄUDETEIL: Übergreifend	PROJEKTSTATUS: Ausführungsplanung	
BAUHERR: Stadtverwaltung Trier - Amt für Brand-, Zivilschutz und Rettungsdienst St. - Barbara - Ufer 40 54290 Trier t 0651 9488 - 0 f 0651 9488 - 1901 TRIER	PLANINHALT: Übersichtsplan 1. UG	MASSSTAB: 1:400	PLANDATUM: 01.06.2026
		BEARBEITET: wa	GEZEICHNET: dk
	PLANNUMMER - DATEINAMENSKONVENTION: HFW_F_5_031.4_XX_UE_07B_F-A	PLANNUMMER	FORMAT: 420 x 290

HAUPTFEUERWACHE MIT RETTUNGSDIENST
UND INTEGRIERTER LEITSTELLE; AN DEN KAISERTHERMEN 3, 54290 TRIER

UE_07C




EG

VORABZUG

PLANVERFASSER	GEBÄUDETEIL: Übergreifend	PROJEKTSTATUS: Ausführungsplanung	
	PLANINHALT: Übersichtsplan EG	MASSSTAB: 1:400	PLANDATUM: 01.06.2026
BAUHERR: Stadtverwaltung Trier - Amt für Brand-, Zivilschutz und Rettungsdienst St. - Barbara - Ufer 40 54290 Trier t 0651 9488 - 0 f 0651 9488 - 1901 TRIER	PLANNUMMER - DATEINAMENSKONVENTION: HFW_F_5_031.4_XX_UE_07C_F-A	BEARBEITET: wa	GEZEICHNET: dk
		PLANNUMMER	FORMAT: 420 x 290

HAUPTFEUERWACHE MIT RETTUNGSDIENST
UND INTEGRIERTER LEITSTELLE; AN DEN KAISERTHERMEN 3, 54290 TRIER

UE_07D

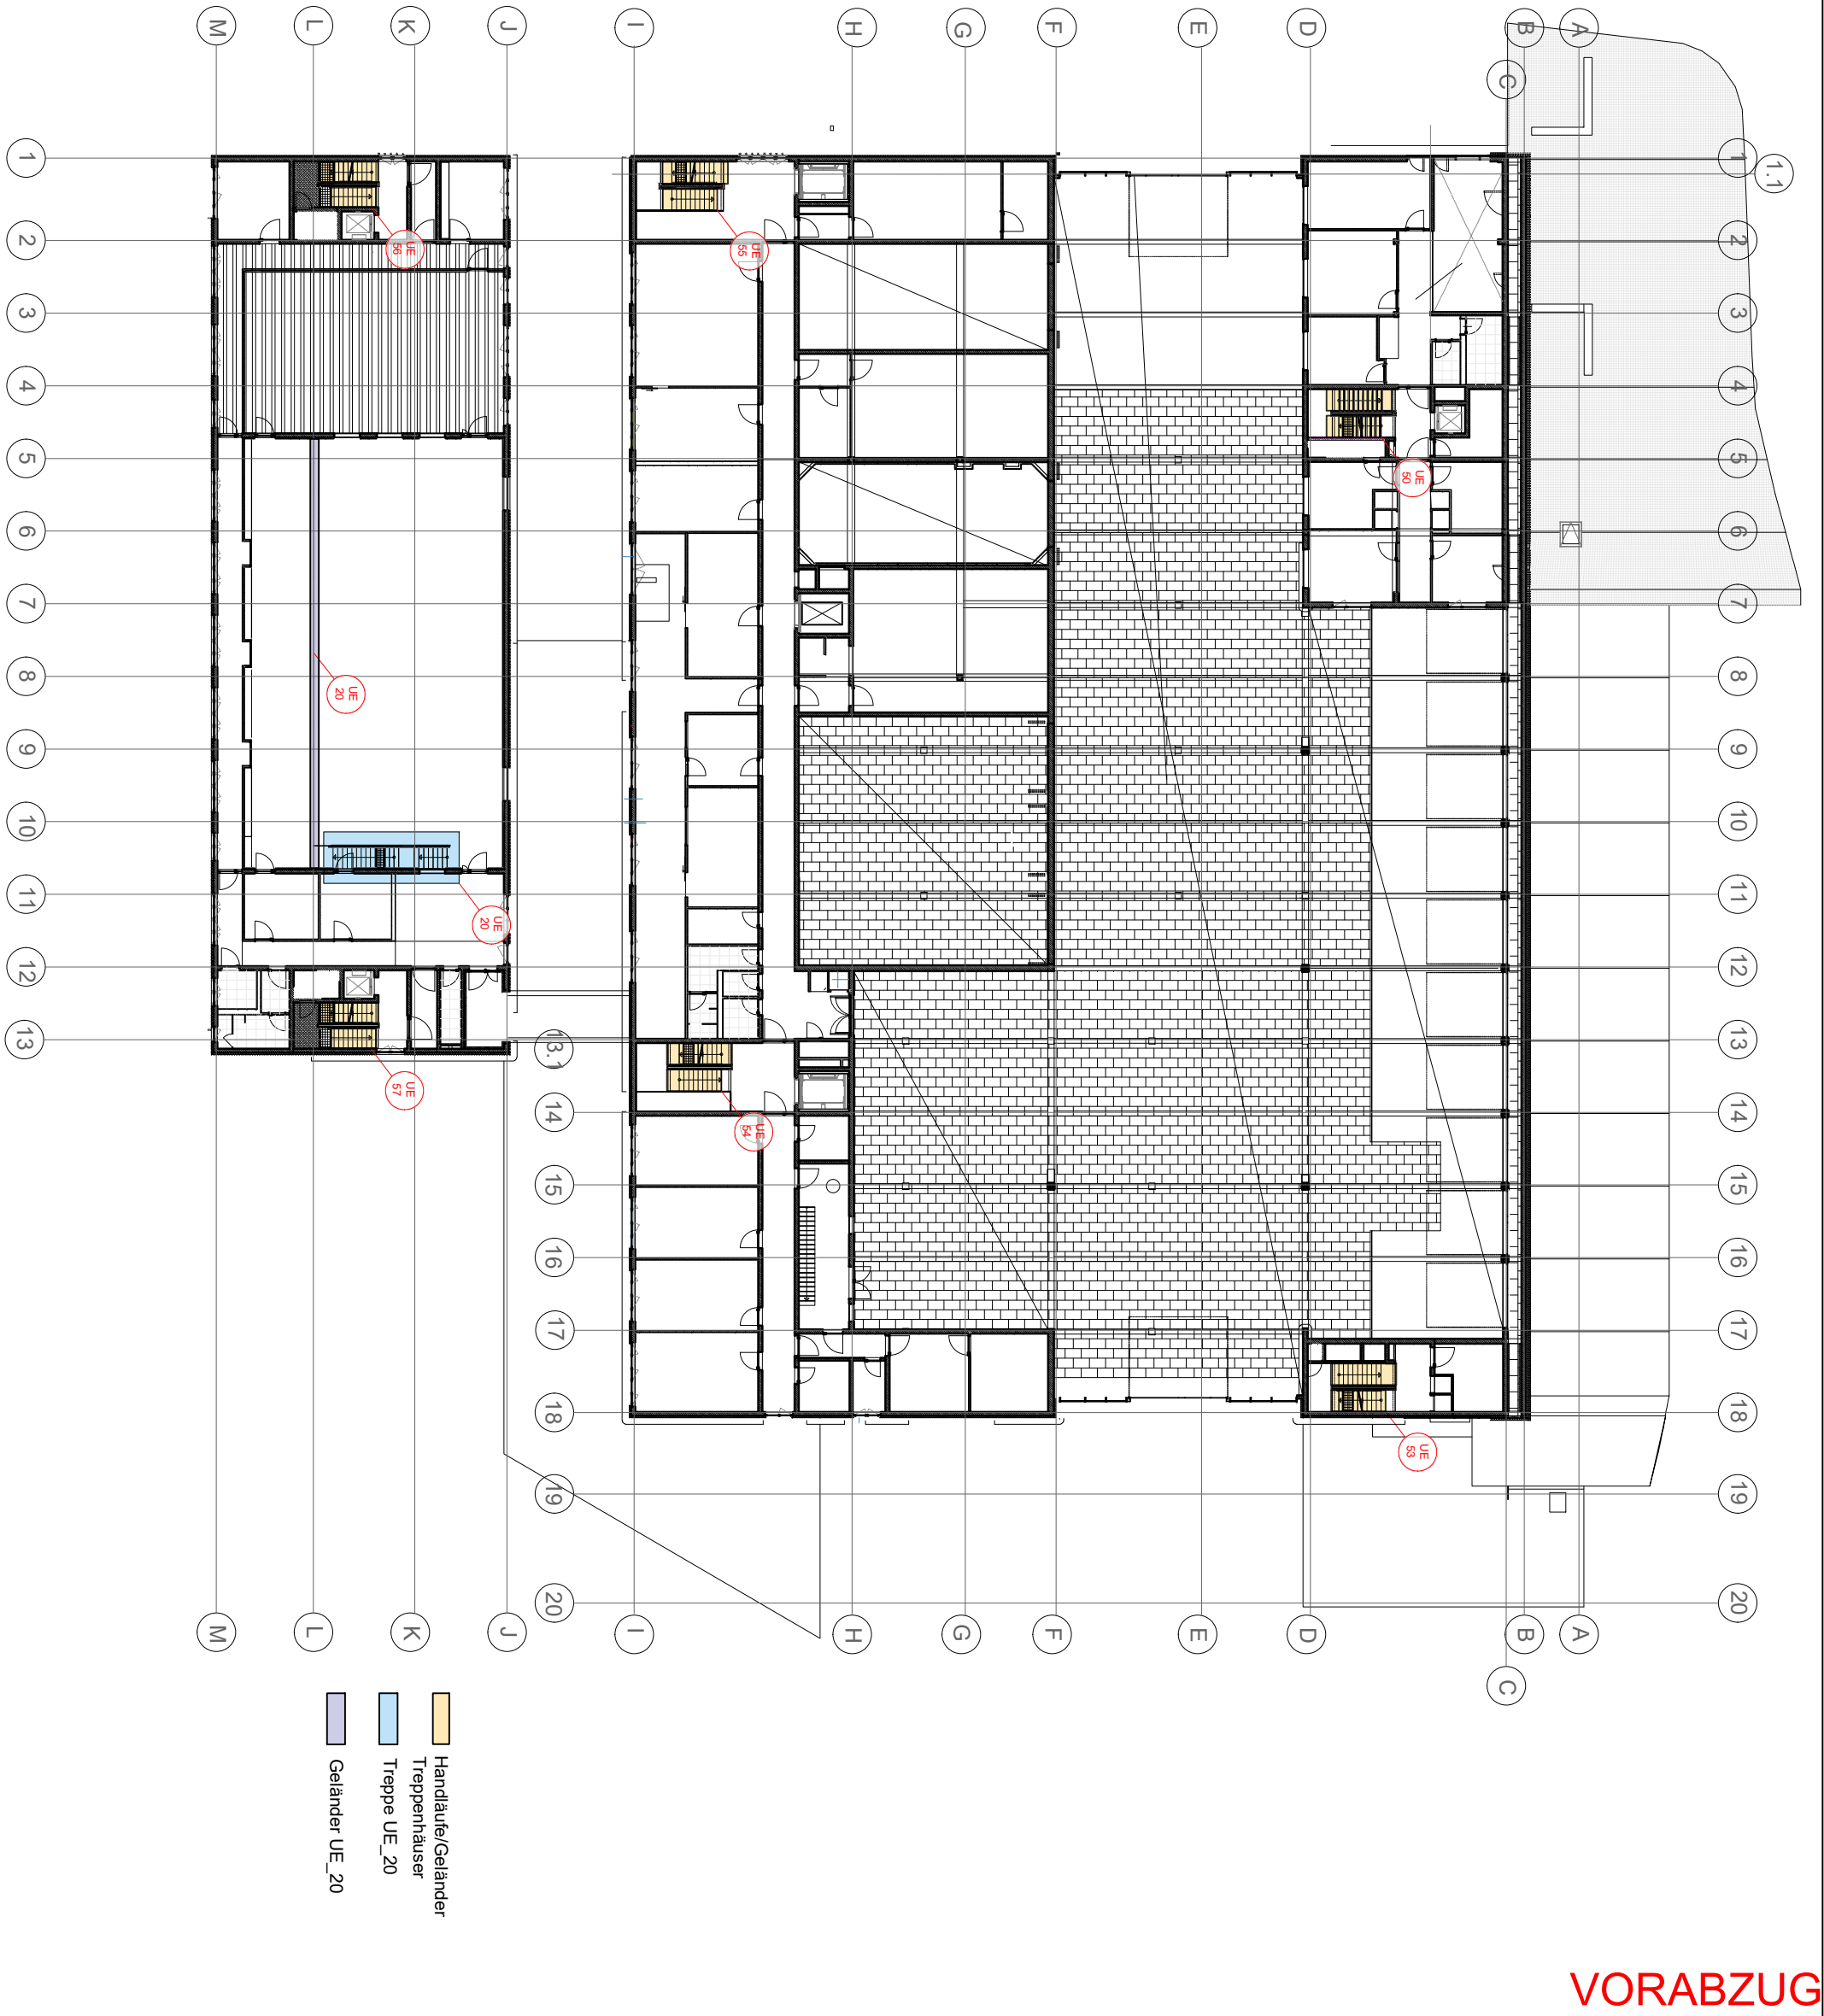

1. OG

VORABZUG

	PLANVERFASSER	GEBÄUDETEIL: Übergreifend	PROJEKTSTATUS: Ausführungsplanung
	BAUHERR: Stadtverwaltung Trier - Amt für Brand-, Zivilschutz und Rettungsdienst St. - Barbara - Ufer 40 54290 Trier t 0651 9488 - 0 f 0651 9488 - 1901 TRIER	PLANINHALT: Übersichtsplan 1. OG	MASSSTAB: 1:400 / PLANDATUM: 01.06.2026
		PLANNUMMER - DATEINAMENSKONVENTION: HFW_F_5_031.4_XX_UE_07D_F-A	BEARBEITET: wa / GEZEICHNET: dk
			PLANNUMMER / FORMAT: 420 x 290

HAUPTFEUERWACHE MIT RETTUNGSDIENST
UND INTEGRIERTER LEITSTELLE; AN DEN KAISERTHERMEN 3, 54290 TRIER

UE_07E



2. OG

VORABZUG

	PLANVERFASSER	GEBÄUDETEIL: Übergreifend	PROJEKTSTATUS: Ausführungsplanung
	BAUHERR: Stadtverwaltung Trier - Amt für Brand-, Zivilschutz und Rettungsdienst St. - Barbara - Ufer 40 54290 Trier t 0651 9488 - 0 f 0651 9488 - 1901 TRIER	PLANINHALT: Übersichtsplan 2. OG	MASSSTAB: 1:400 / PLANDATUM: 01.06.2026
		PLANNUMMER - DATEINAMENSKONVENTION: HFW_F_5_031.4_XX_UE_07E_F-A	BEARBEITET: wa / GEZEICHNET: dk
			PLANNUMMER / FORMAT: 420 x 290

HAUPTFEUERWACHE MIT RETTUNGSDIENST
UND INTEGRIERTER LEITSTELLE; AN DEN KAISERTHERMEN 3, 54290 TRIER

UE_07F



3. OG

VORABZUG

	PLANVERFASSER	GEBÄUDETEIL: Übergreifend	PROJEKTSTATUS: Ausführungsplanung
	BAUHERR: Stadtverwaltung Trier - Amt für Brand-, Zivilschutz und Rettungsdienst St. - Barbara - Ufer 40 54290 Trier t 0651 9488 - 0 f 0651 9488 - 1901 TRIER	PLANINHALT: Übersichtsplan 3. OG	MASSSTAB: 1:400 / PLANDATUM: 01.06.2026
		PLANNUMMER - DATEINAMENSKONVENTION: HFW_F_5_031.4_XX_UE_07F_F-A	BEARBEITET: wa / GEZEICHNET: dk
			PLANNUMMER / FORMAT: 420 x 290

HAUPTFEUERWACHE MIT RETTUNGSDIENST
UND INTEGRIERTER LEITSTELLE; AN DEN KAISERTHERMEN 3, 54290 TRIER