


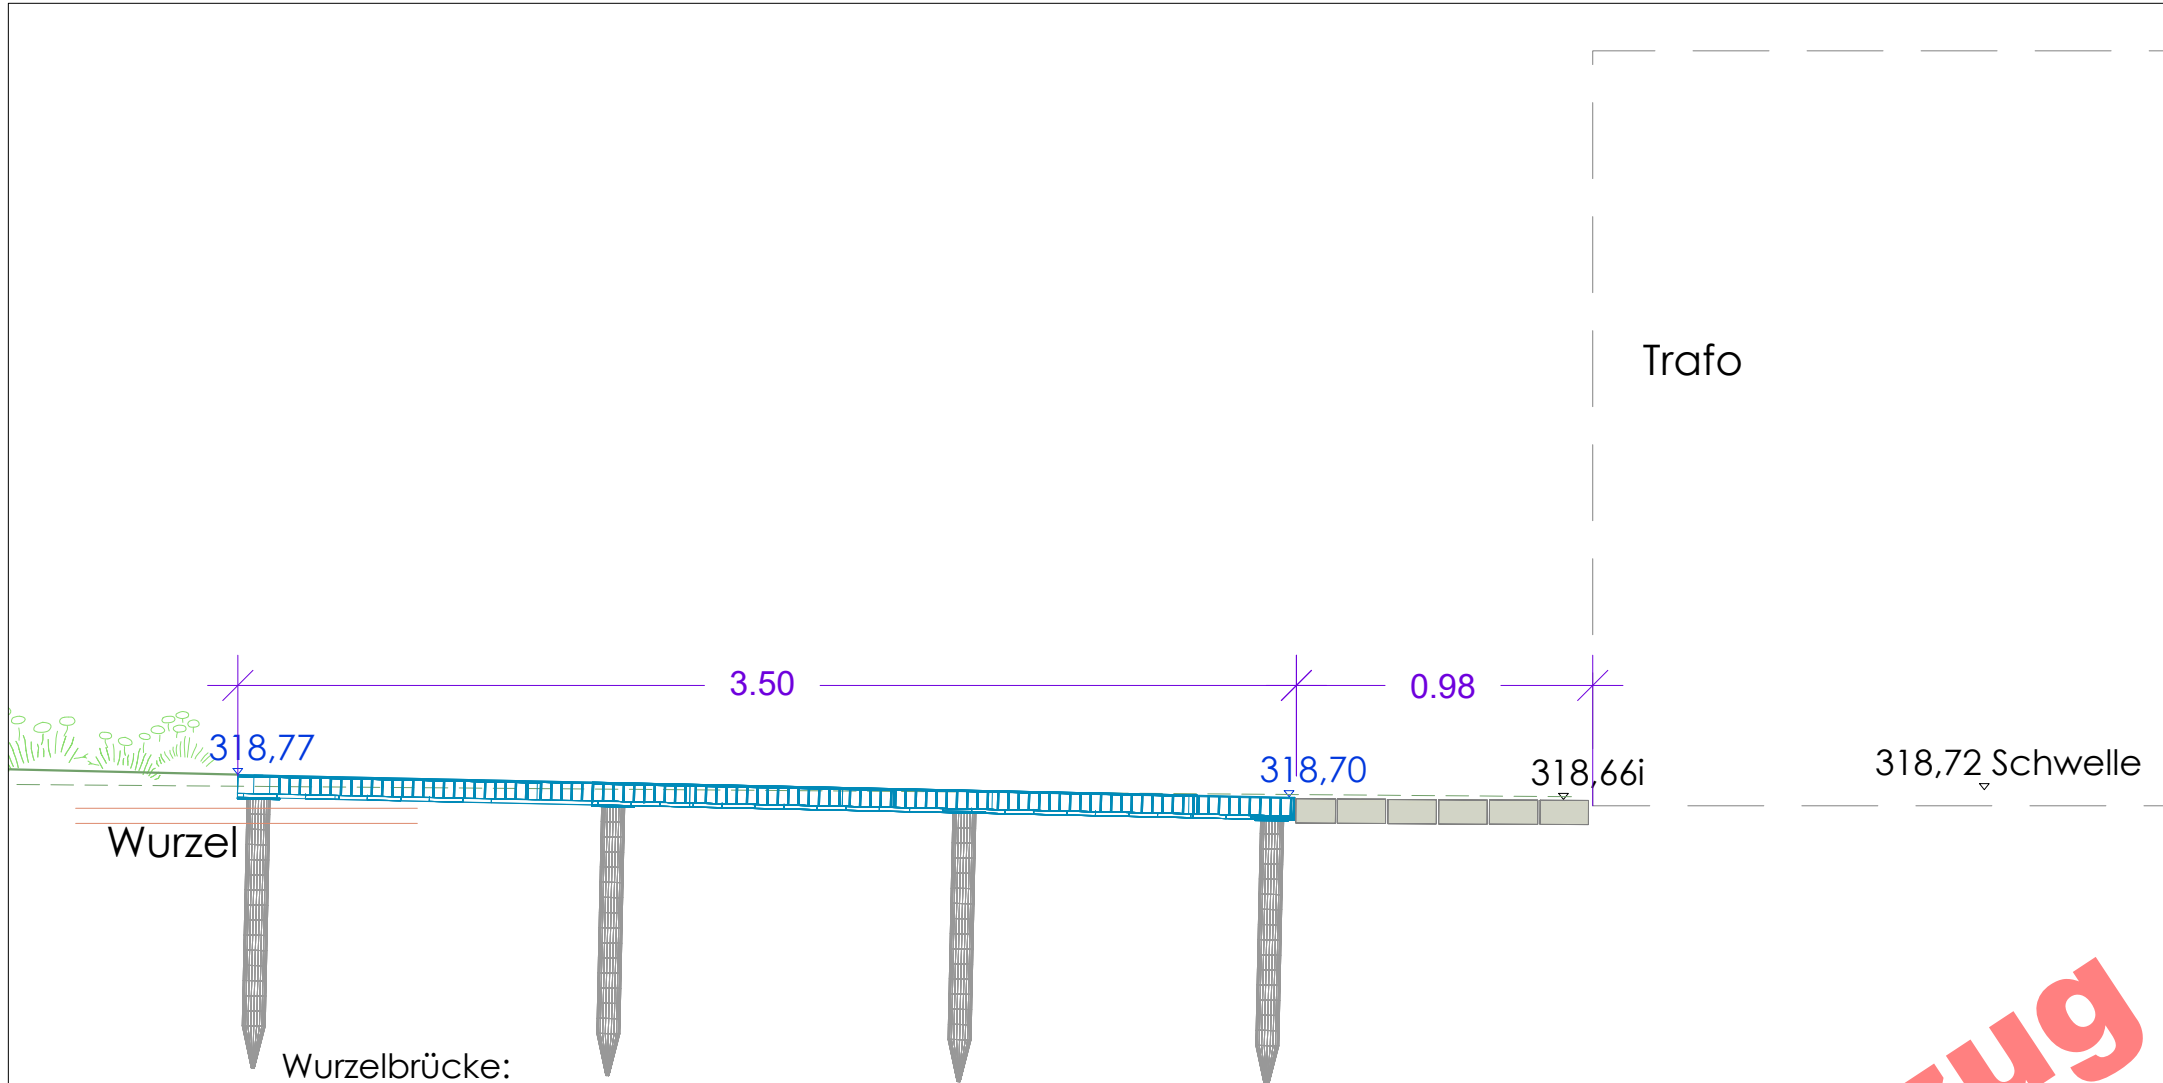

Wurzelbrücke:

Schraubfundamente zur festen Verankerung

im Boden mit Aufnahme für die Längsträger

Lage variabel an Wurzeln angepasst

Gittermodule aus verzinktem Stahl als Gitterrost MW 30 x 30 mm,
mit Splitt verfüllt

Längsträger aus verzinktem Stahl 180 x 75 mm
für Gittermodule und Schraubfundamente

Vorplatz

Kita Grünewaldstraße 18a/b

Anlage 08 zum LV GaLaBau

Detailschnitt Wurzelbrücke

M 1:25

10.06.2026