
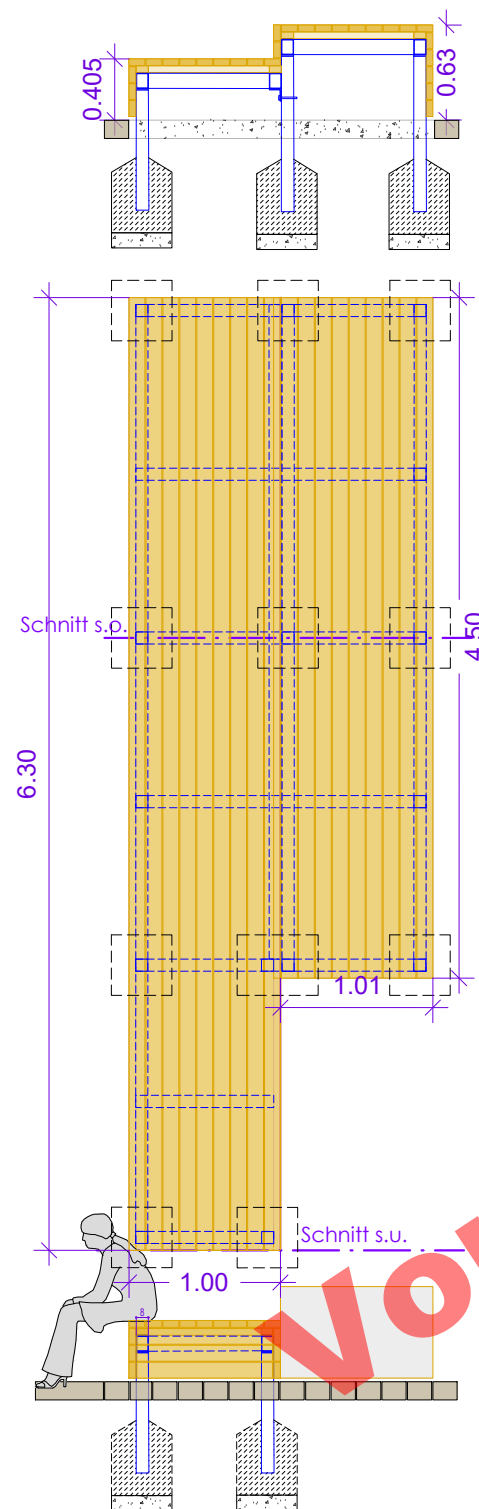


Unterkonstruktion Stahl, feuerverzinkt
Träger ca. 80 x 100 x 3 mm nach statischer Erfordernis

Holzauflage: Eiche 45 x 105 mm, Fuge 7 mm
gehobelt, fein geschliffen und gefast < 2 mm
auf Konterlattung verschraubt

seitliche Verkleidung an Gefälle des Geländes anpassen

Fundamente 40 x 40 x 50 cm C 20/25
zum Überpflastern

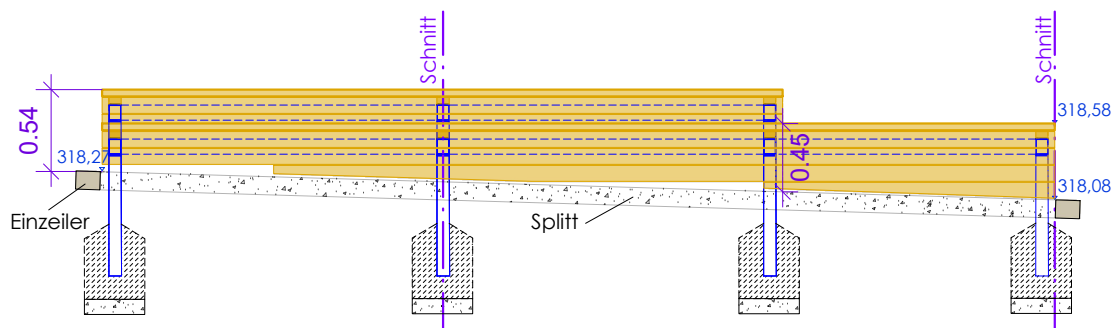

Vorplatz
Kita Grünewaldstraße 18a/b
Anlage 10 zum LV GaLaBau

Detail Sitzpodest

M 1:50

10.06.2026