


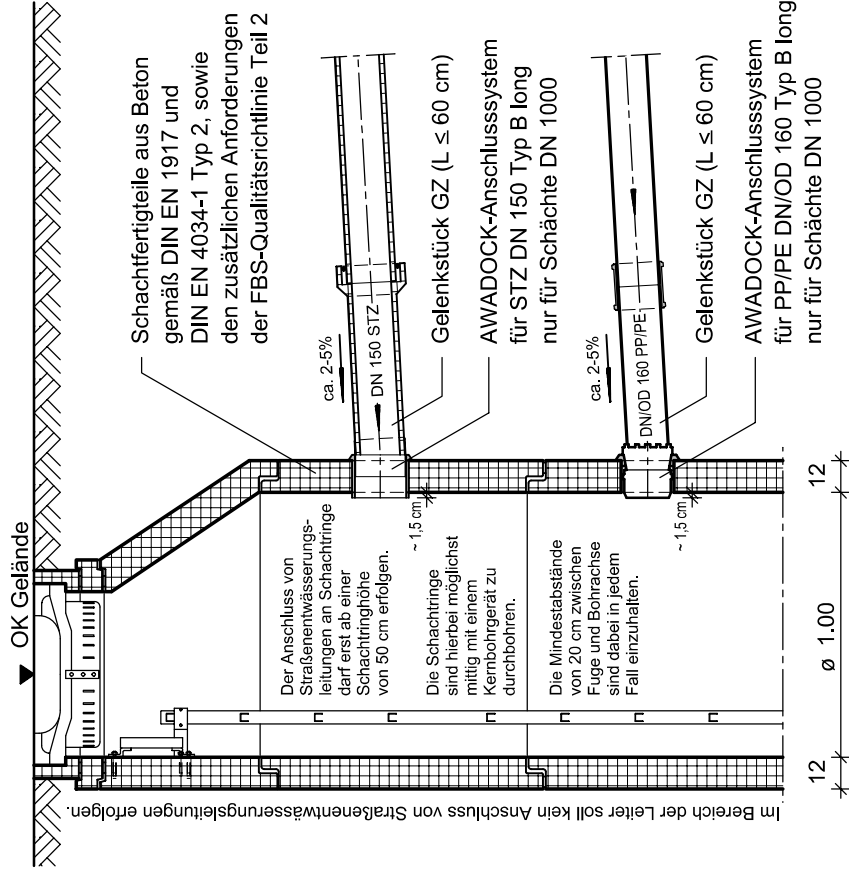

 Nürnberg, den 16.07.2020 Werkbereich Stadtentwässerung Abwasserableitung	Plannummer: R- 450 - 5		
	Status - Plannr.	- Änd.-Nr.	
	Maßstab: M 1:25		
	Plotdatum: 26.06.2020		
i.A. gez. Nachtmann			
H/B = 297 / 210 (0.06m²)			
Anschluss von Straßenentwässerungsleitungen an Schächte DN 1000			
Allplan 2008			