


GRUNDRISS 1:100
Bauteil R

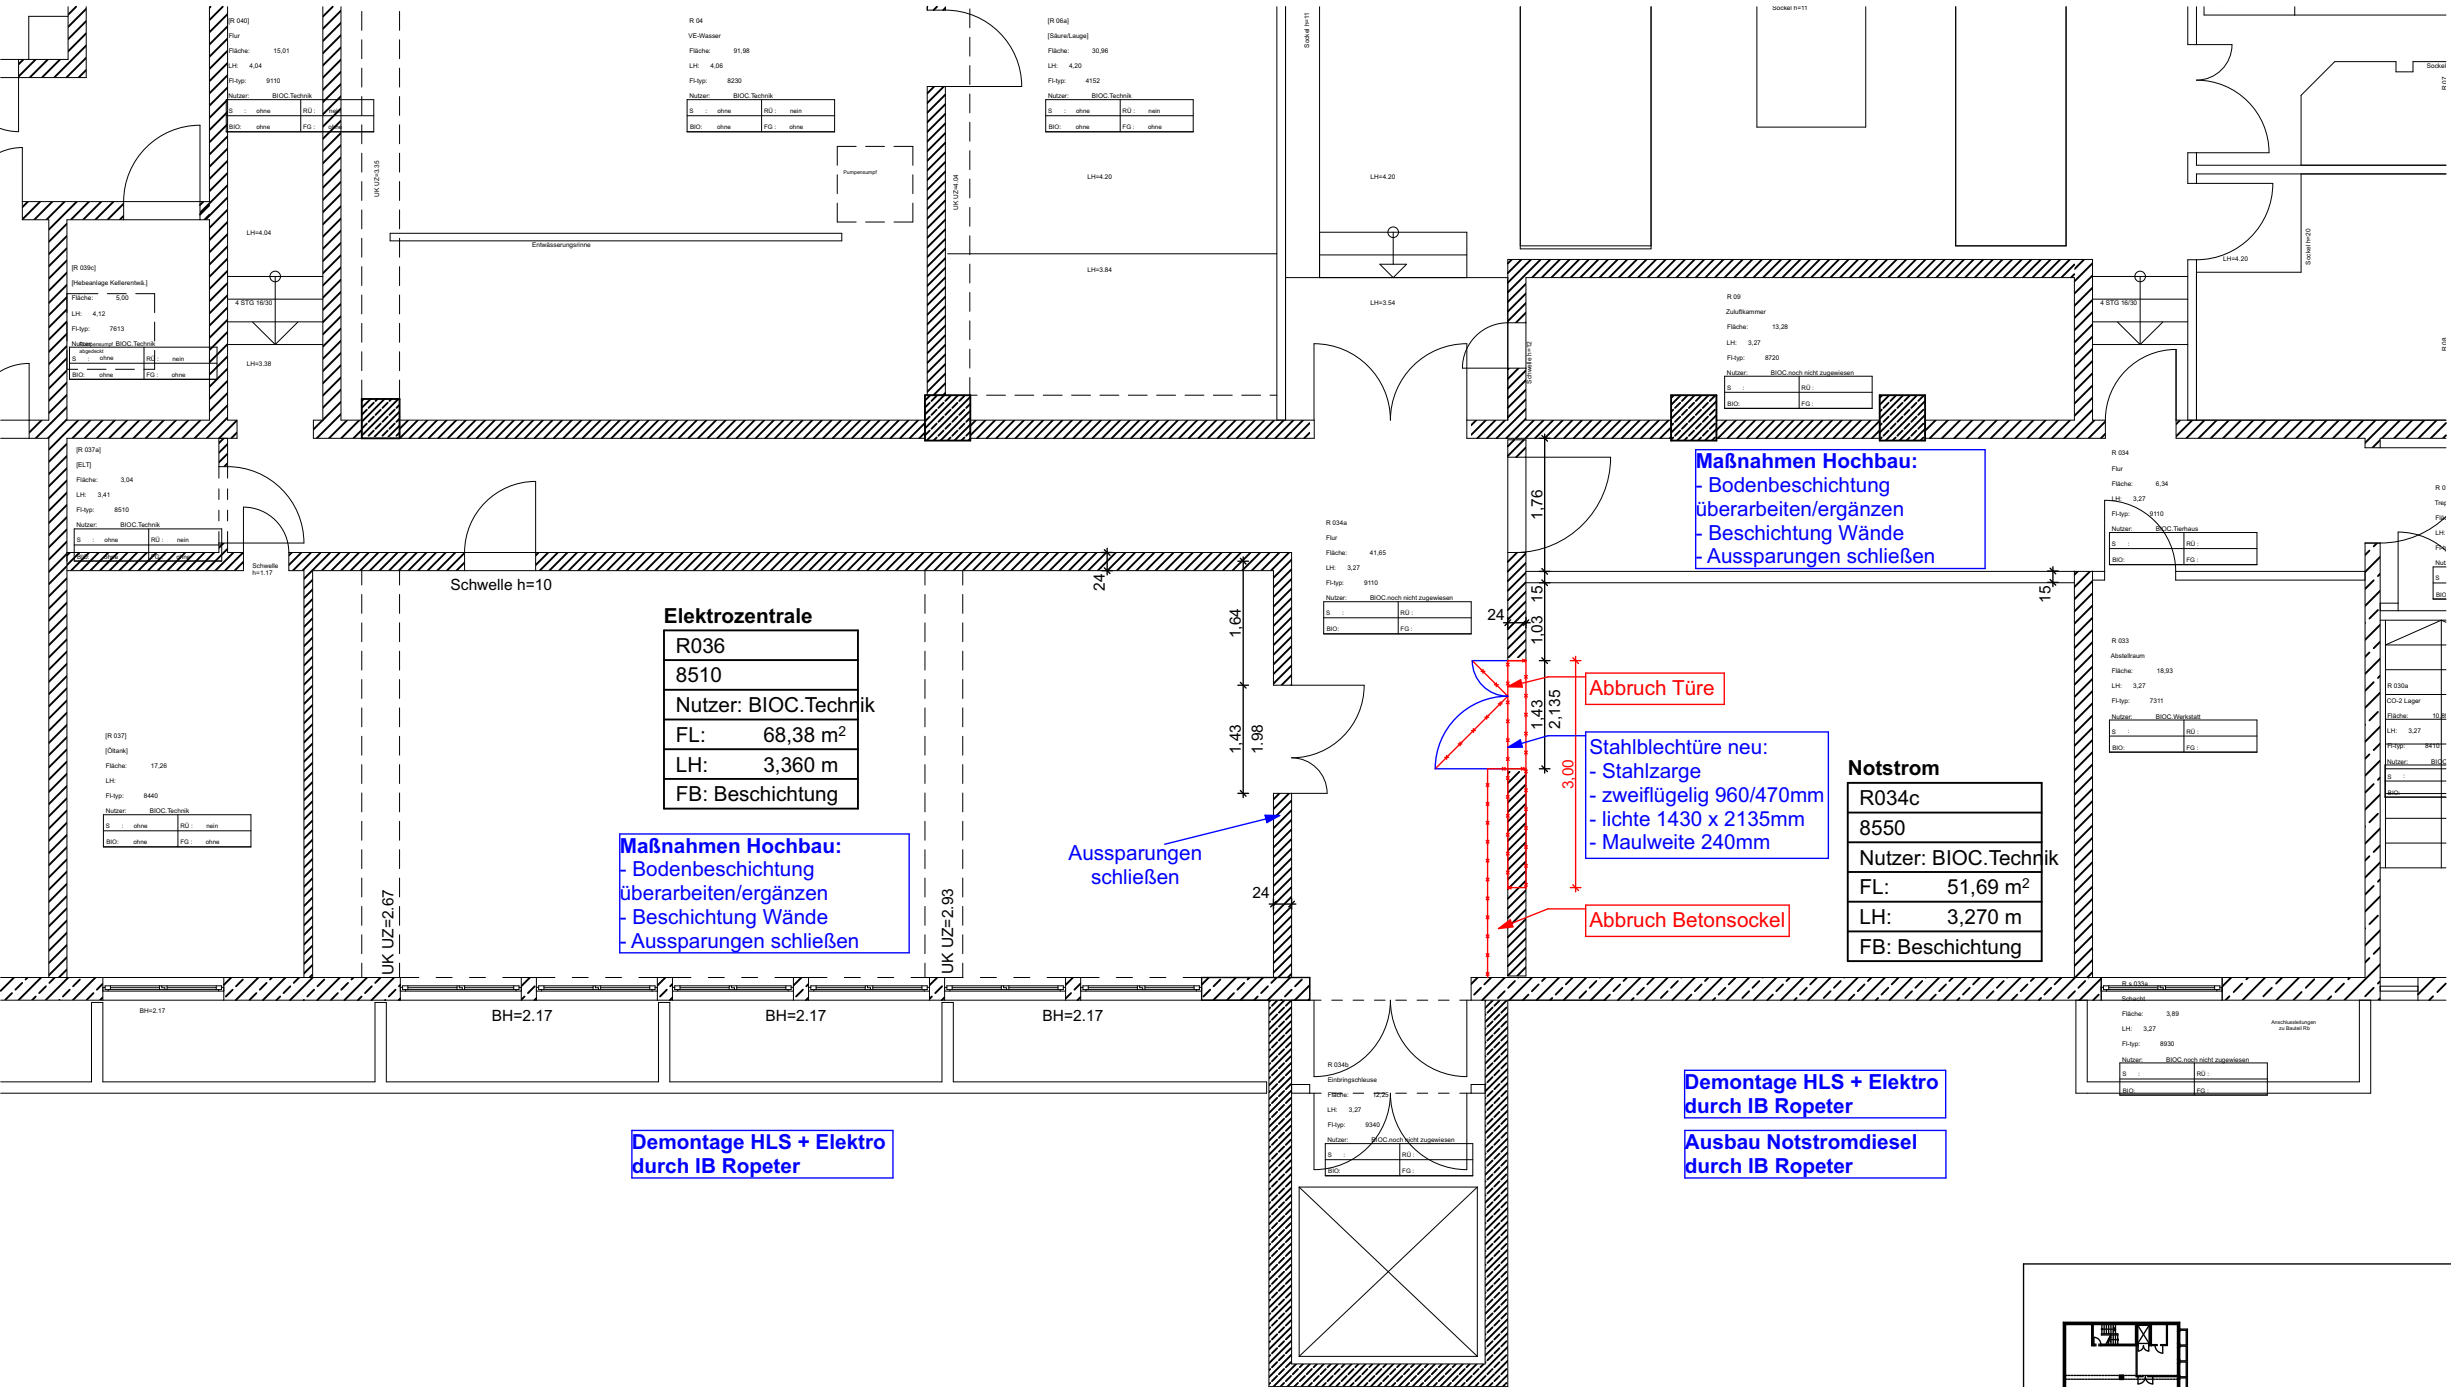

GEBÄUDE R
Lageplan 1:1000



Projekt EVA EVA I Erhöhung Versorgungssicherheit mit elektrischer Energie	Z.BIOC.A.000315	Planung kai otto ARCHITEKTEN Am Klopferspitz 18 82152 Martinsried T: +49 / 89 / 215 48 49-30 mart@kaiotto.de	Planinhalt BT_R_Untergeschoss		Plan-Nr. Index 5001
			Datum:28.05.25	M 1:100	
					BR / BRa