

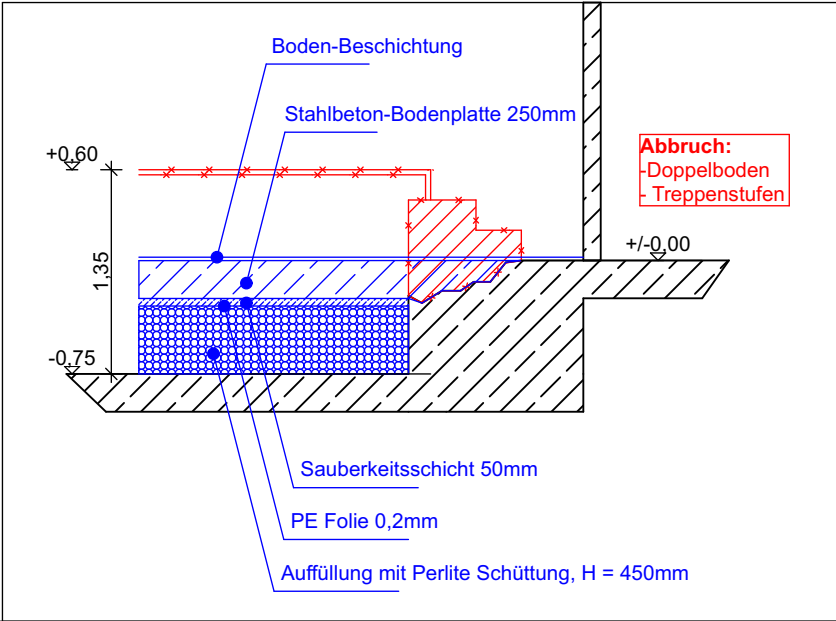


GRUNDRISS 1:100
Bauteil S

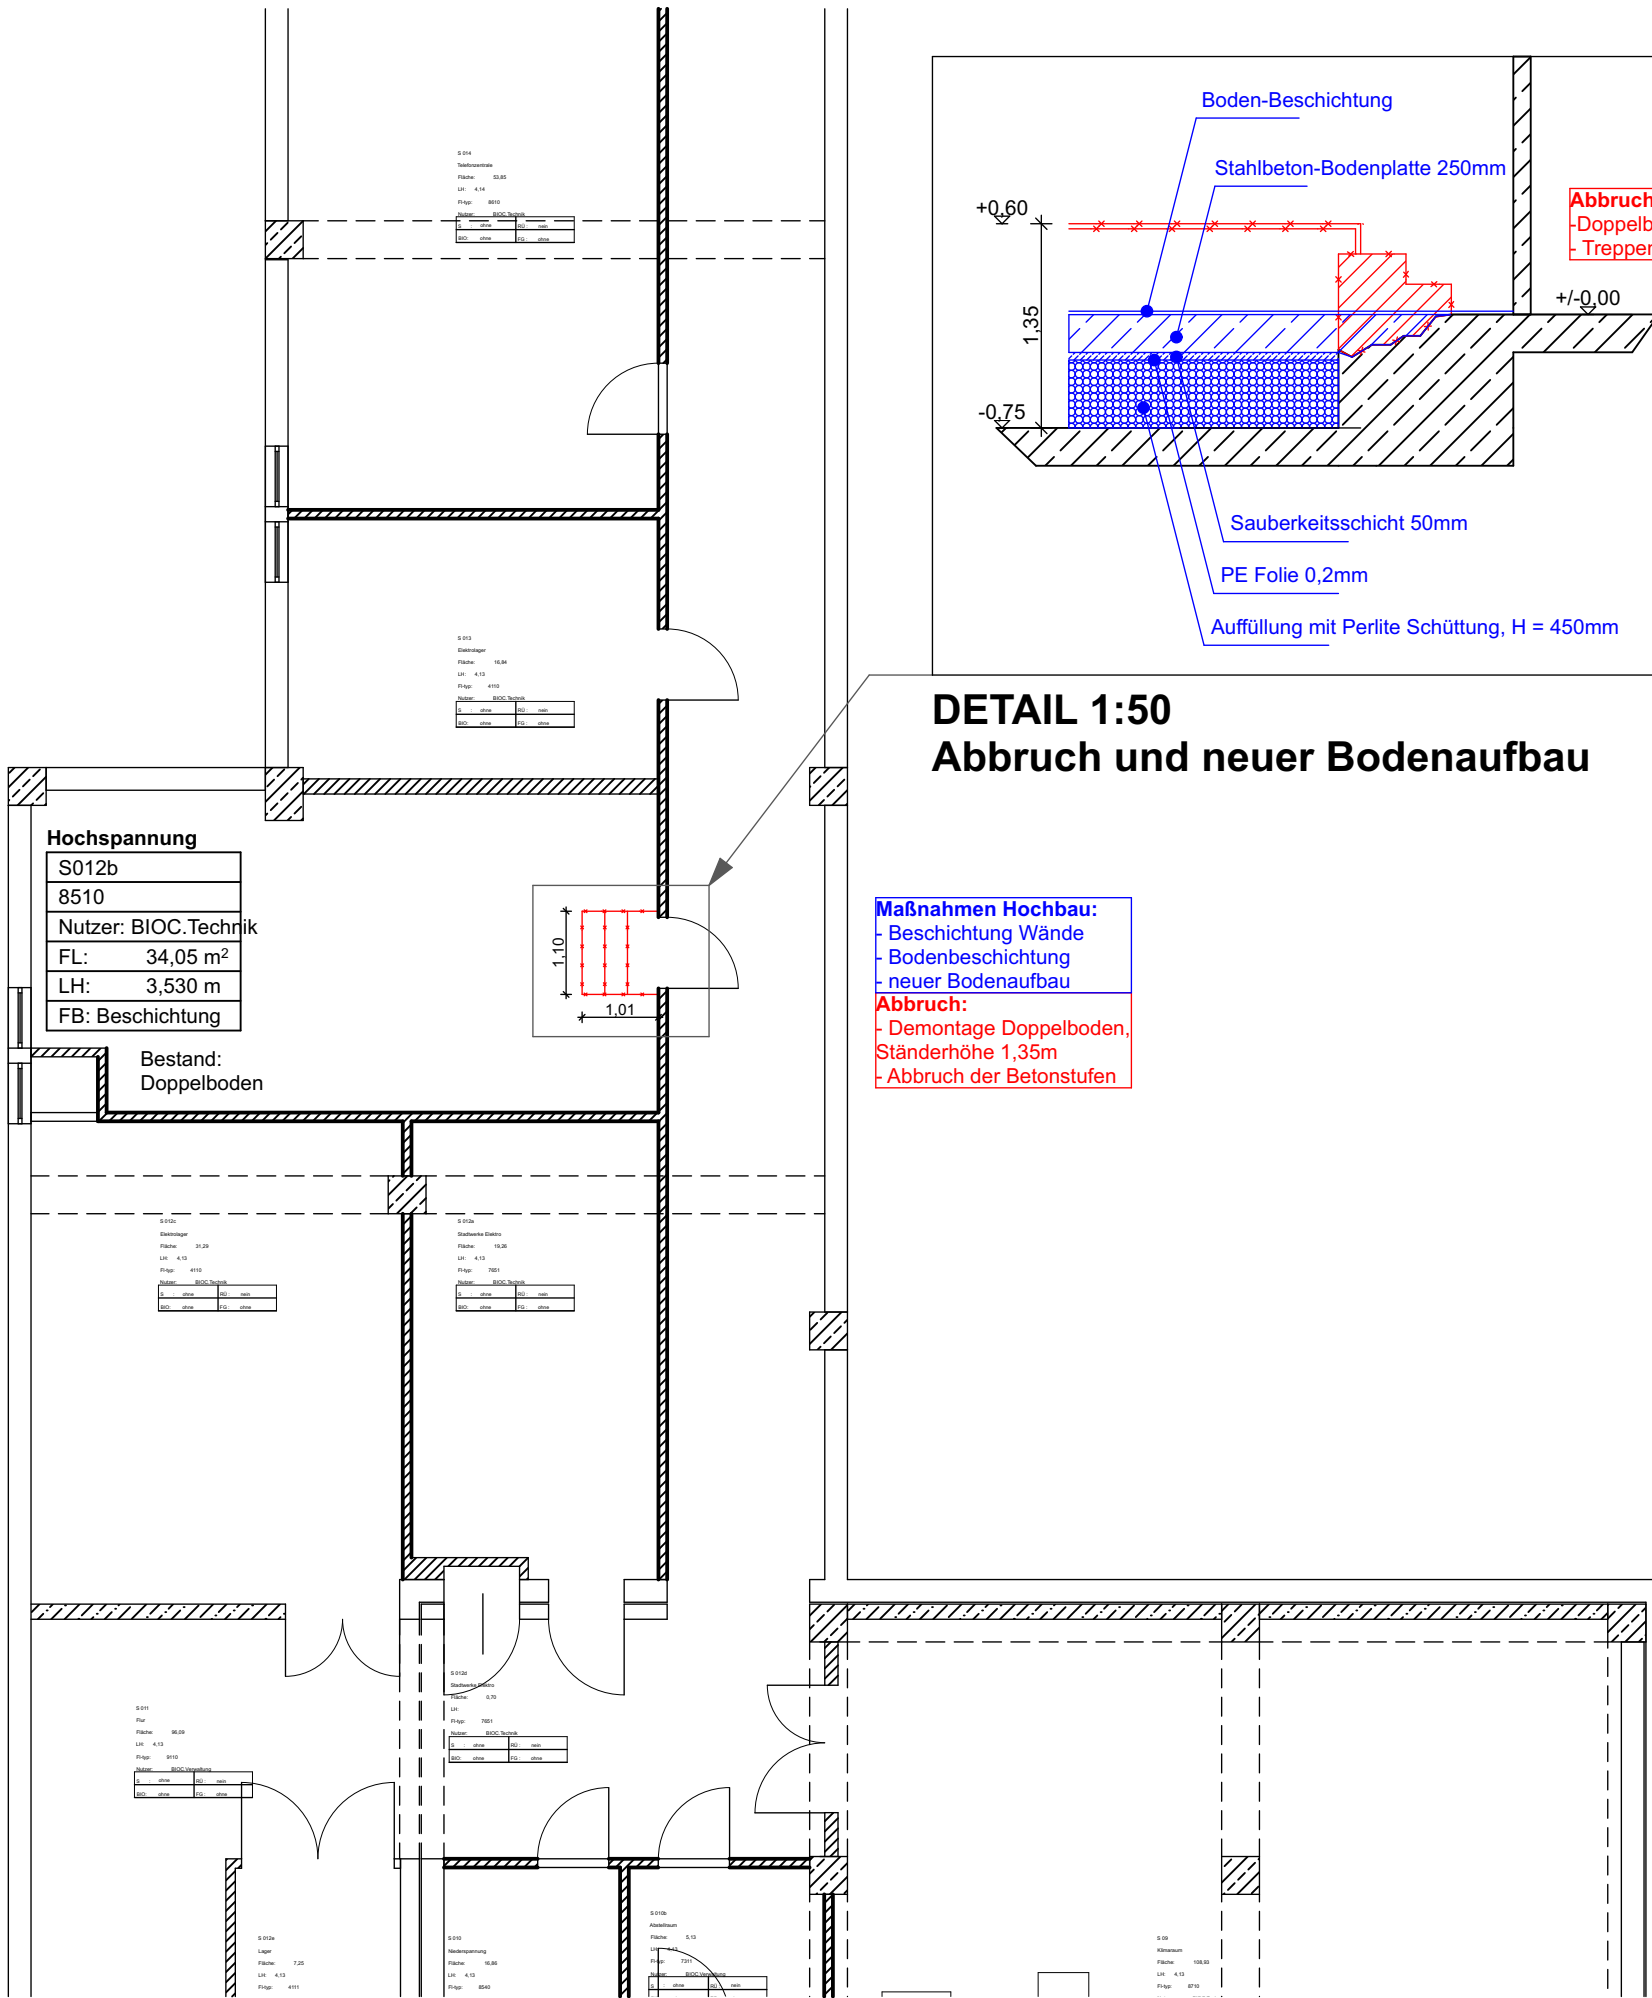

GEBÄUDE S
Lageplan 1:1000

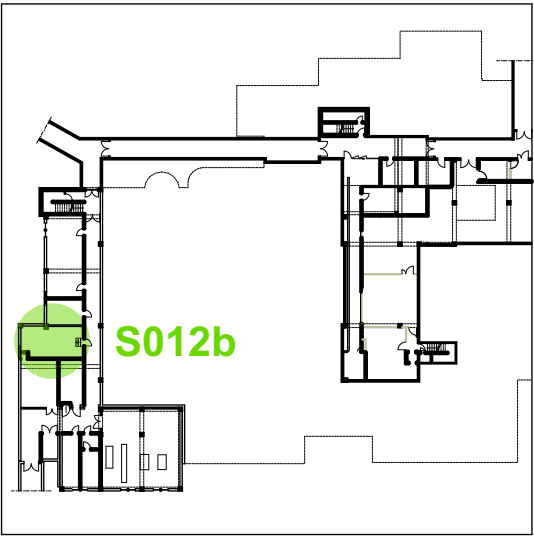

Projekt EVA EVA I Erhöhung Versorgungssicherheit mit elektrischer Energie	Z.BIOC.A.000315	Planung kai otto ARCHITEKTEN Am Klopferspitz 18 82152 Martinsried T: +49 / 89 / 215 48 49-30 mart@kaiotto.de	Planinhalt		Plan-Nr. Index 5002
			BT_S_Untergeschoss		
			Datum:12.11.24		M 1:100