



GRUNDRISS 1:100
Bauteil T

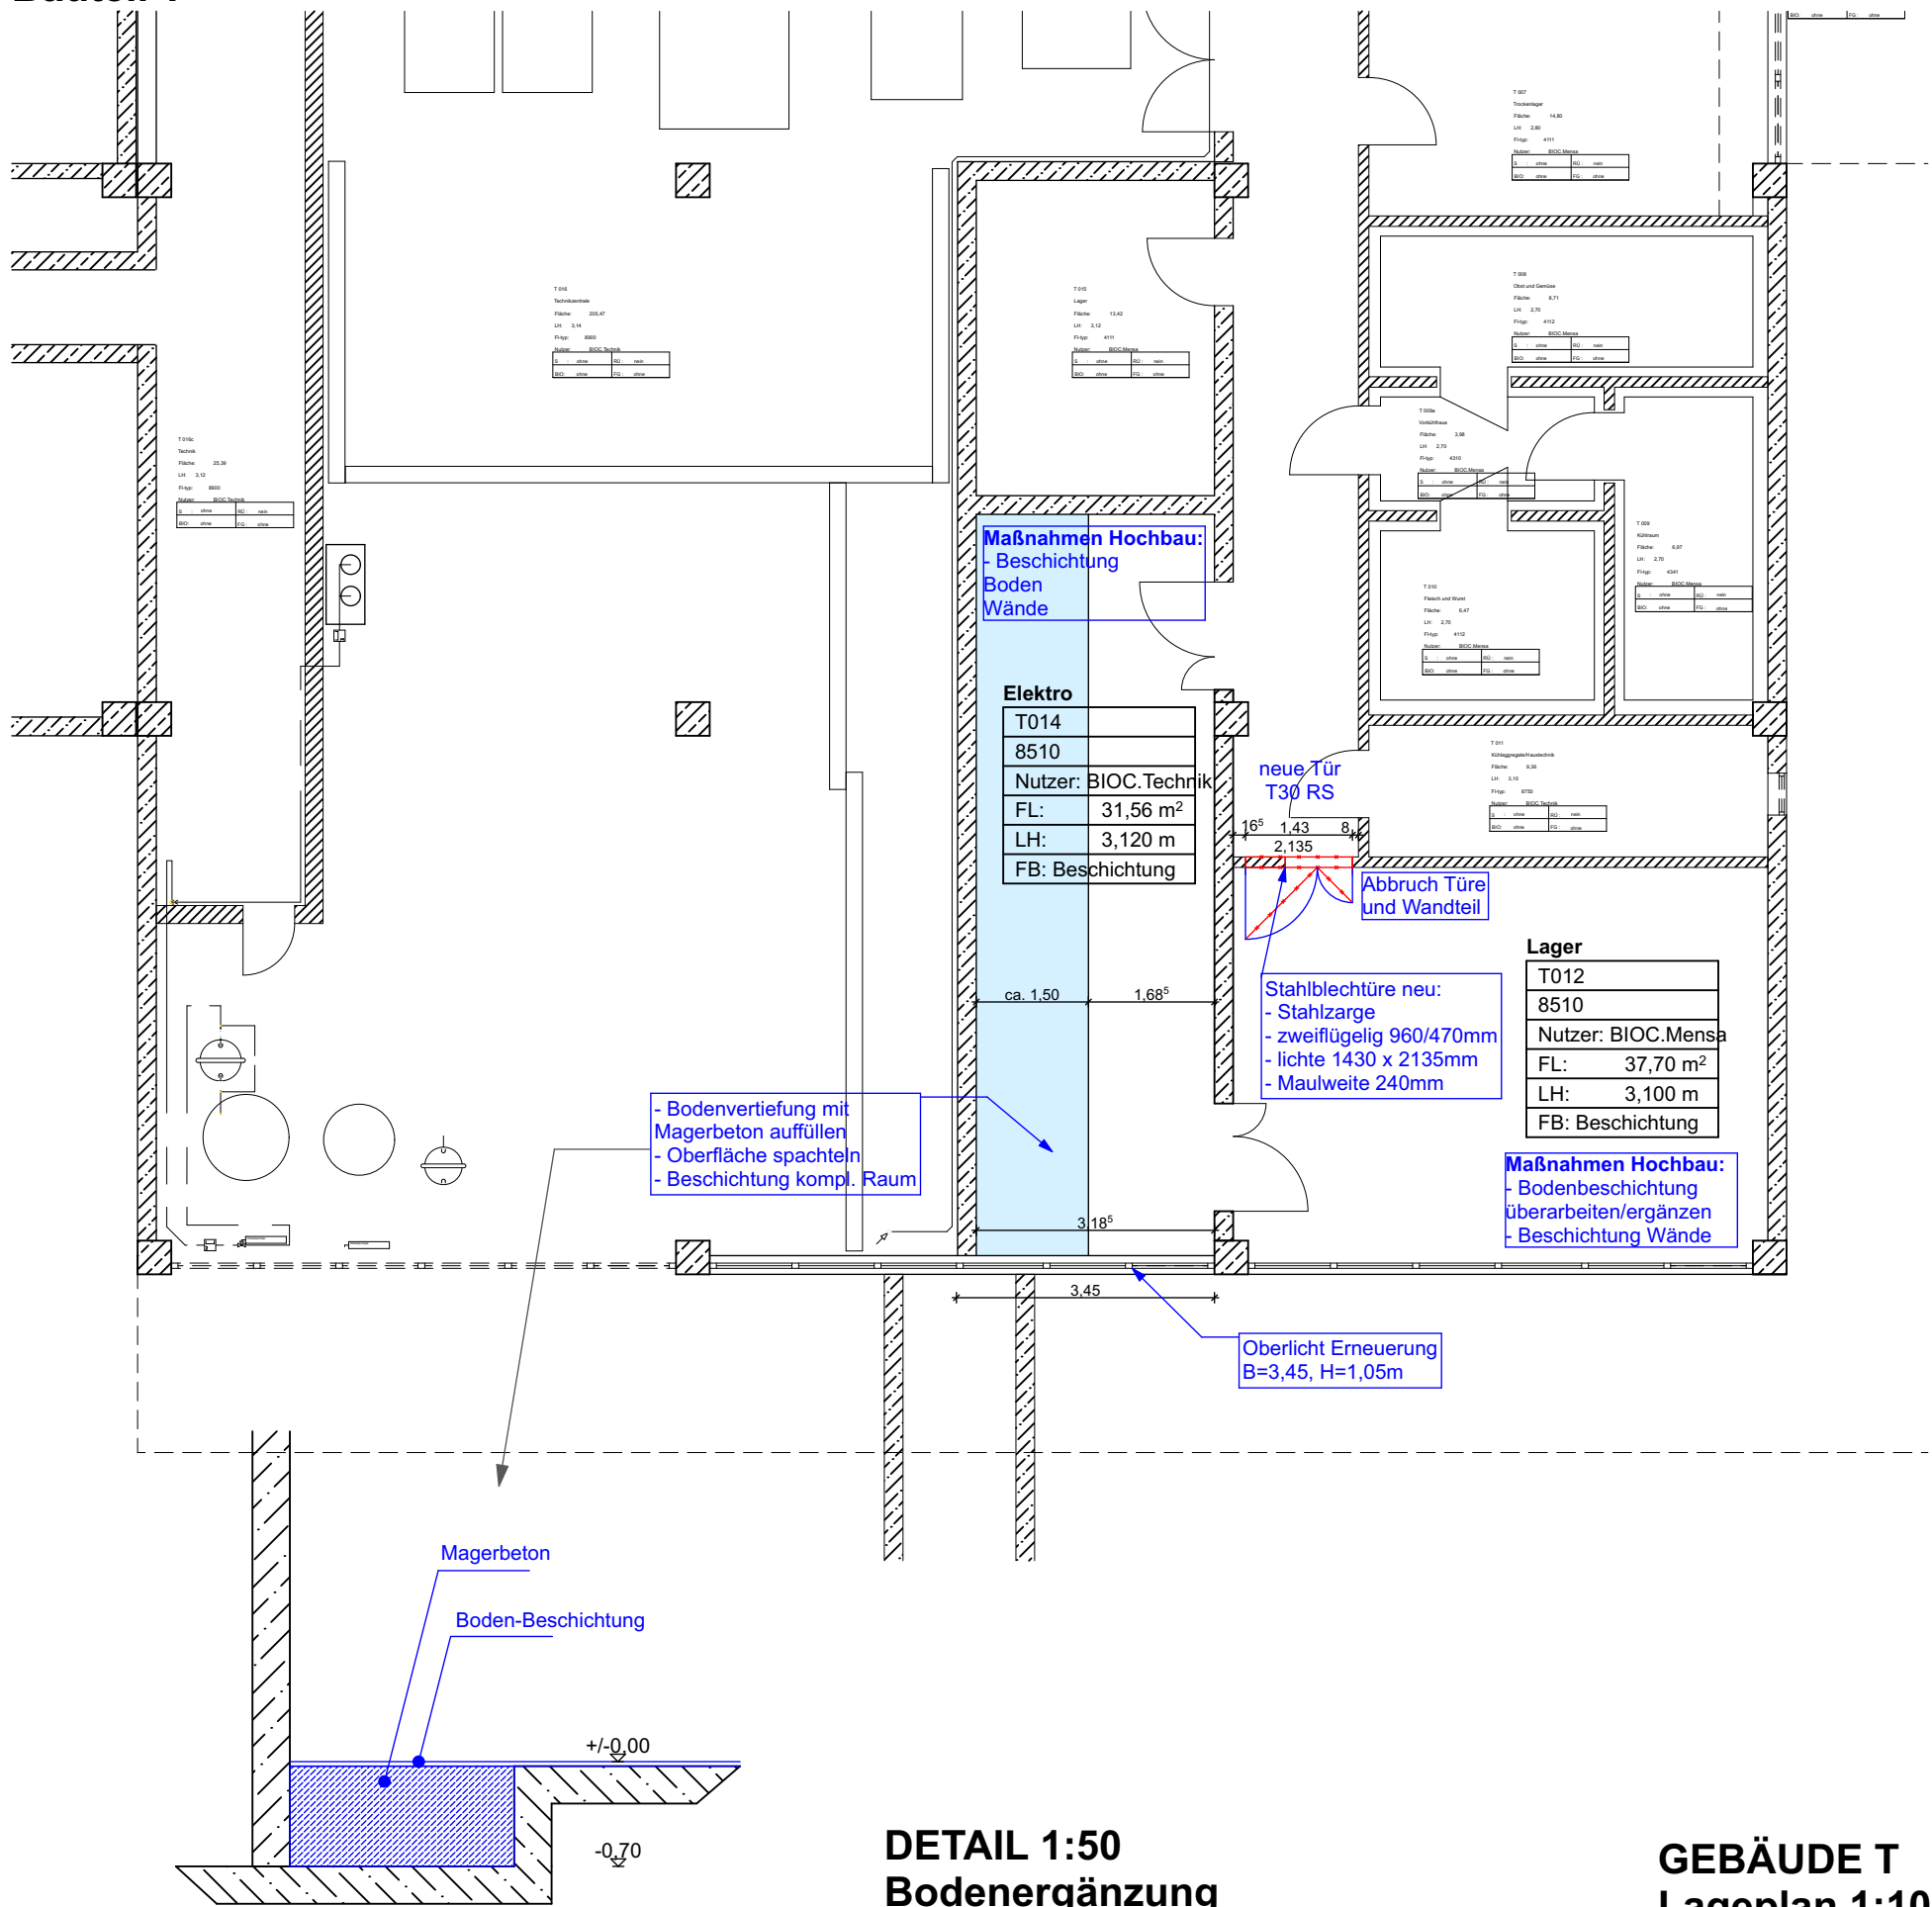

GEBÄUDE T
Lageplan 1:1000

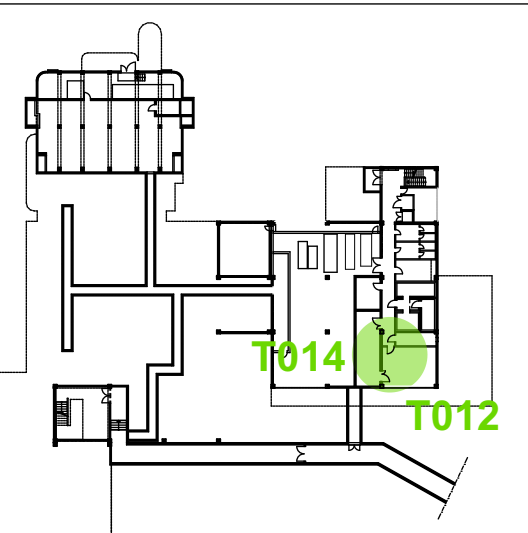

Projekt	Z.BIOC.A.000315	Planung	kai otto ARCHITEKTEN	Planinhalt	BT_T_Untergeschoss	Plan-Nr. Index	5003
EVA	EVA I Erhöhung Versorgungssicherheit mit elektrischer Energie		Am Kloperspitz 18 82152 Martinsried T: +49 / 89 / 215 48 49-30 mart@kaiotto.de			Datum:	12.11.24
						M	1:100
						BR / BRa	