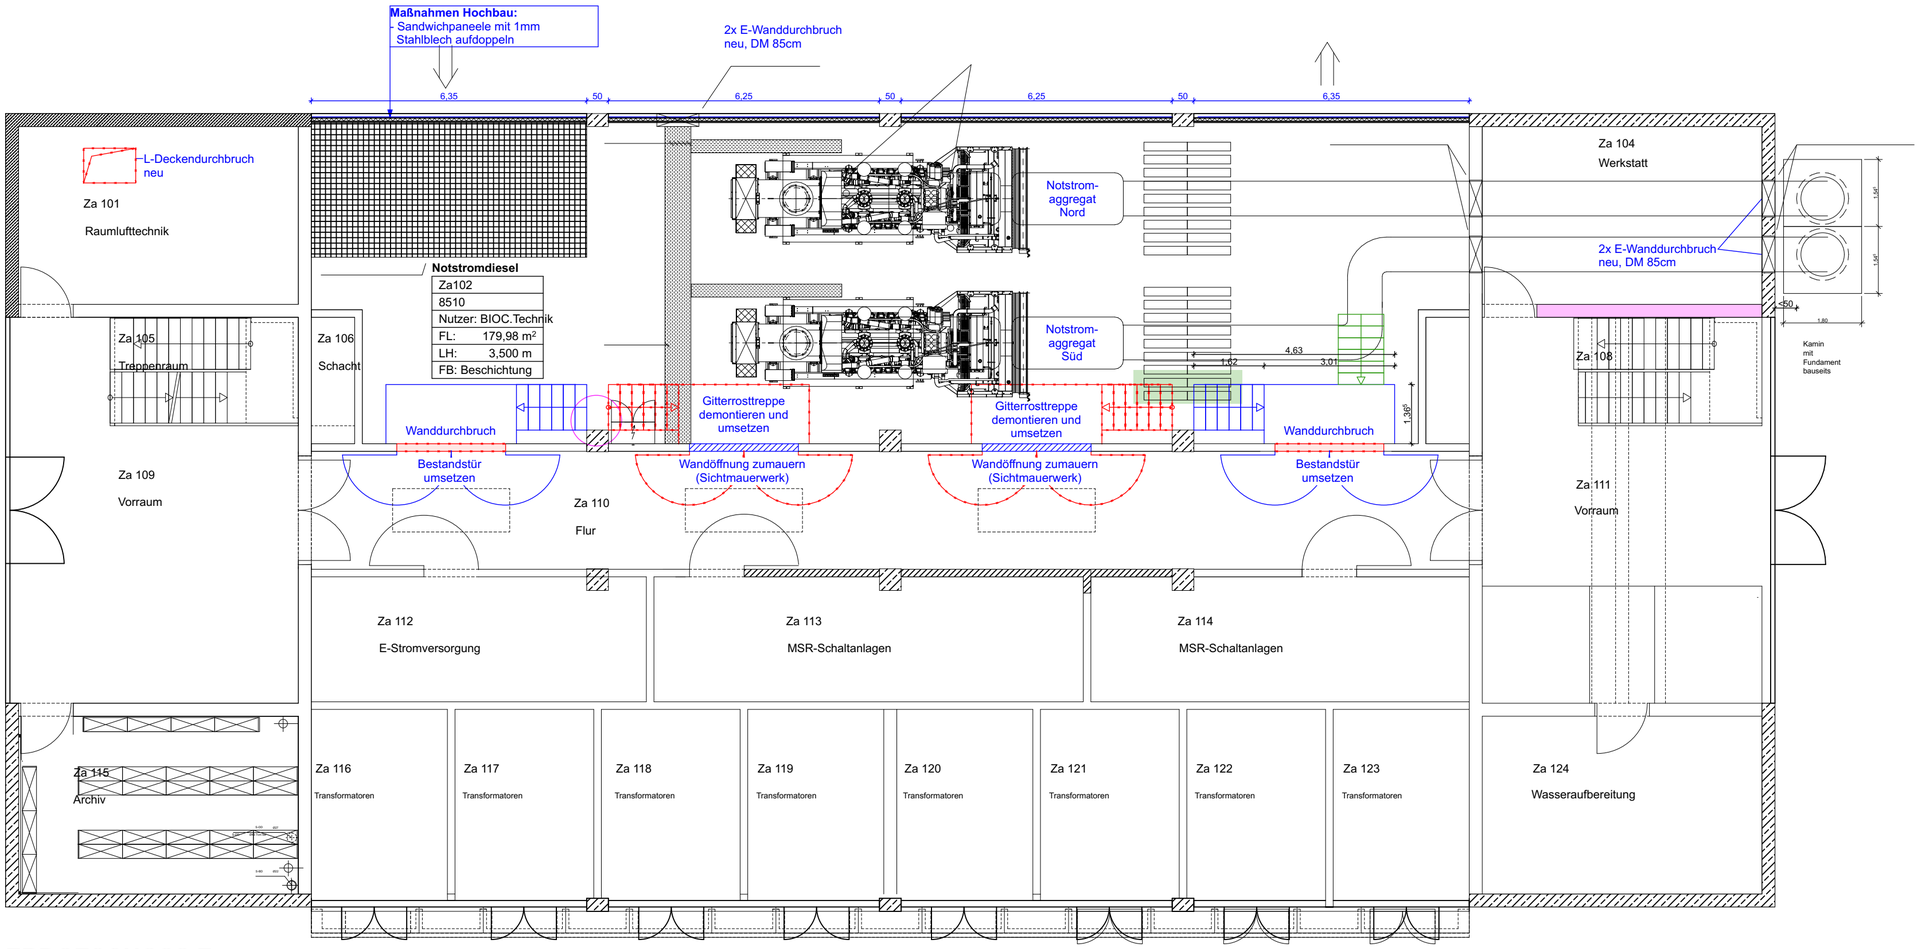

ERDGESCHOSS Za
Lageplan 1:100

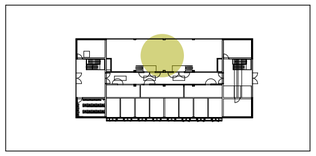

GEBÄUDE Za
Lageplan 1:1000

HINWEISE

Die Bemaßung der bestehenden Baukonstruktionen erfolgte auf Basis von Bestandsunterlagen mit stichprobenartiger Überprüfung vorort. Alle Maße sind vor der Ausführung vorort von Auftragnehmer zu prüfen. Sämtliche Unstimmigkeiten sind der Bauleitung unverzüglich mitzuteilen. Dieser Plan gilt nur in Verbindung mit den Plänen der Statik, der Fachingenieure und der Fachfirmen.

Alle Brüstungs-, Vorlagen- und Öffnungsmasse sind Rohbaumasse, Höhenmasse beziehen sich auf OK FFB.
Alle tragenden und konstruktiven Bauteile müssen nach geprüfter statischer Berechnung hergestellt werden.
Abmessungen und Aussparungen in Stahlbetonbauteilen sind nach den Schalplänen, bzw. nach der Statik herzustellen.

Die fertigungstechnischen und bauphysikalisch bestimmenden Angaben zur Konstruktion und Funktion sind vom Unternehmer verantwortlich nachzuprüfen. Ebenso die Übereinstimmung der vom Planer angegebenen Zwangsmaße. Sämtliche sonstigen Unstimmigkeiten sind der Bauleitung unverzüglich mitzuteilen.

INDEX	BEARBEITUNG VERTEILER	DATUM	GEZ. UNTERS.

	PROJEKTKÜRZEL	PLANNR. | INDEX
	EVA	5004 | VA._

BAUHERR
MAX-PLANCK-GESELLSCHAFT
ZUR FÖRDERUNG DER WISSENSCHAFTEN E.V.
VERTRETEN DURCH DIE GENERALVERWALTUNG | BAUABTEILUNG
HOFGARTENSTRASSE 8 | 80539 MÜNCHEN

PROJEKT
MAX-PLANCK-INSTITUT FÜR BIOCHEMIE/ NEUROBIOLOGIE
EVA
Erhöhung Versorgungssicherheit mit elektrischer Energie

LEISTUNGSPHASE: 5 WERKPLANUNG	BLATTFORMAT: DIN A 2	MASSSTAB 1:100

ZEICHNUNG: BT_ZA_Erdgeschoss_A2

FACHPLANER

ARCHITEKT

kai otto ARCHITEKTEN
Am Klopferspitz 18
82152 München
T: +49 / 89 / 215 48 49-30
F: +49 / 89 / 215 48 49-39
mart@kaiotto.de

DATUM FACHPLAN	GEWERK FACHPLAN	DATUM ARCHITEKT 25.03.2026	

PLANNUMMER FACHPLANER

PLANNUMMER ARCHITEKTURPLAN
Z.BIOC.A.000315