
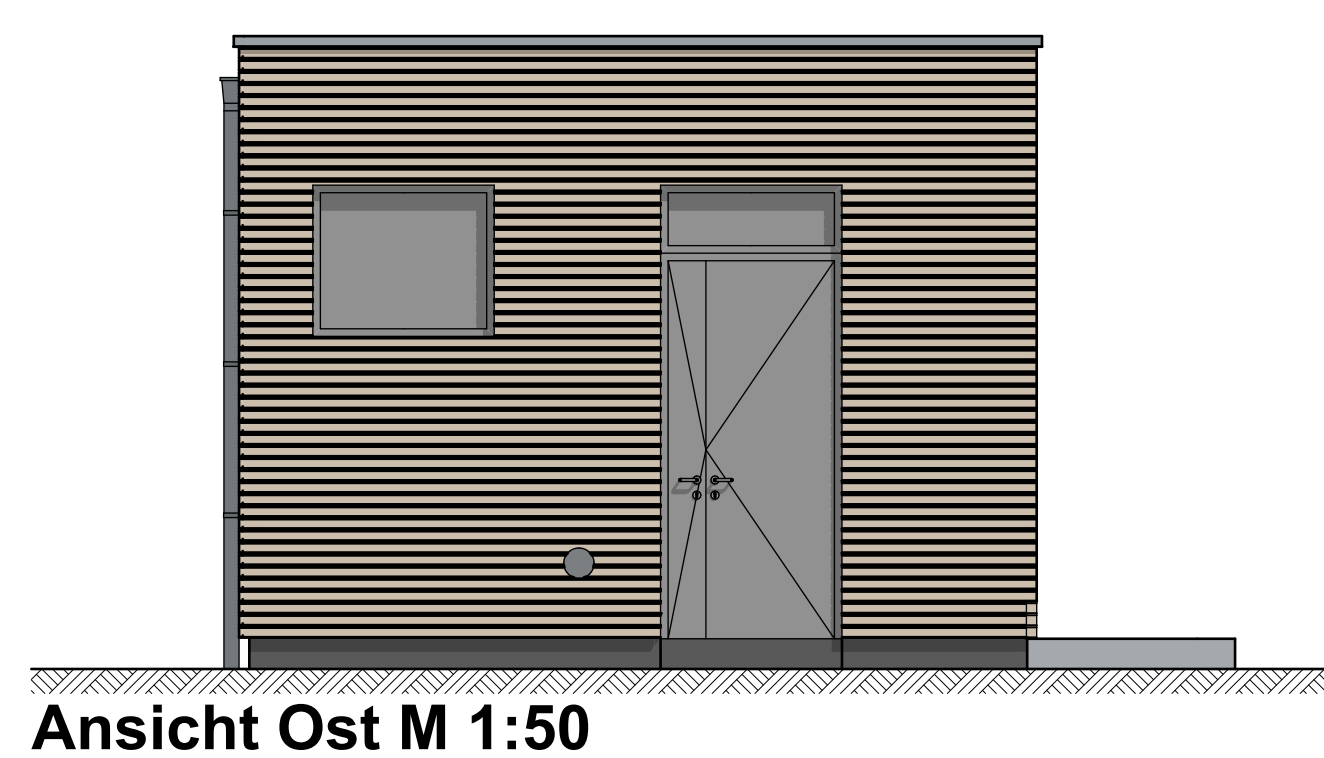
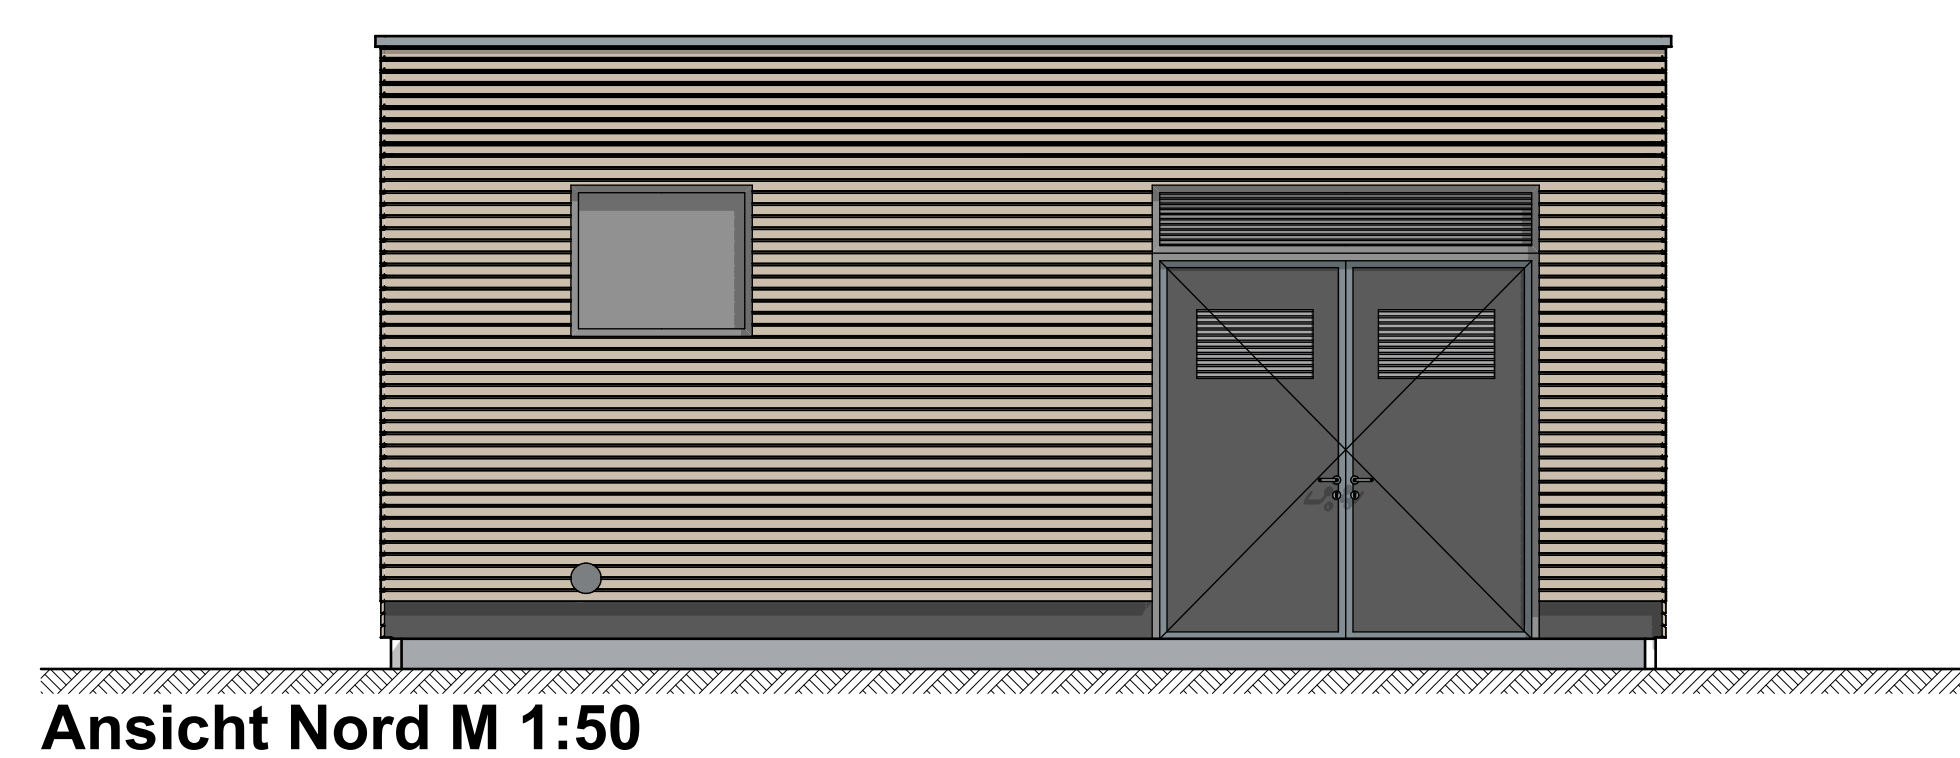
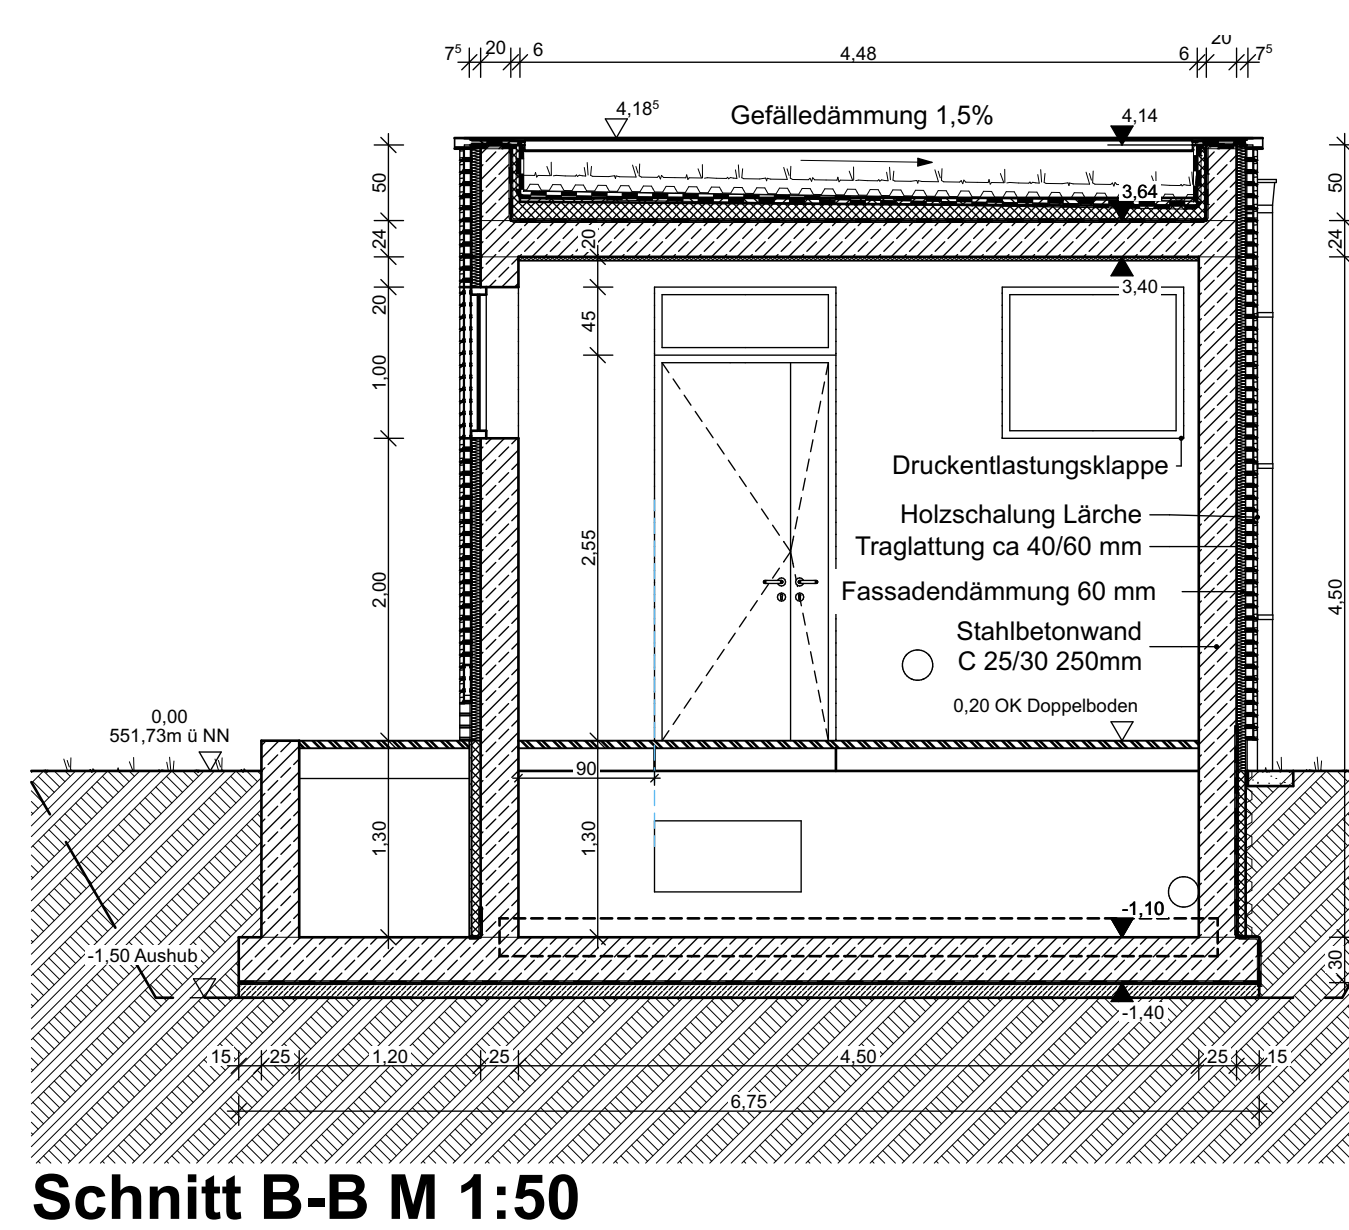
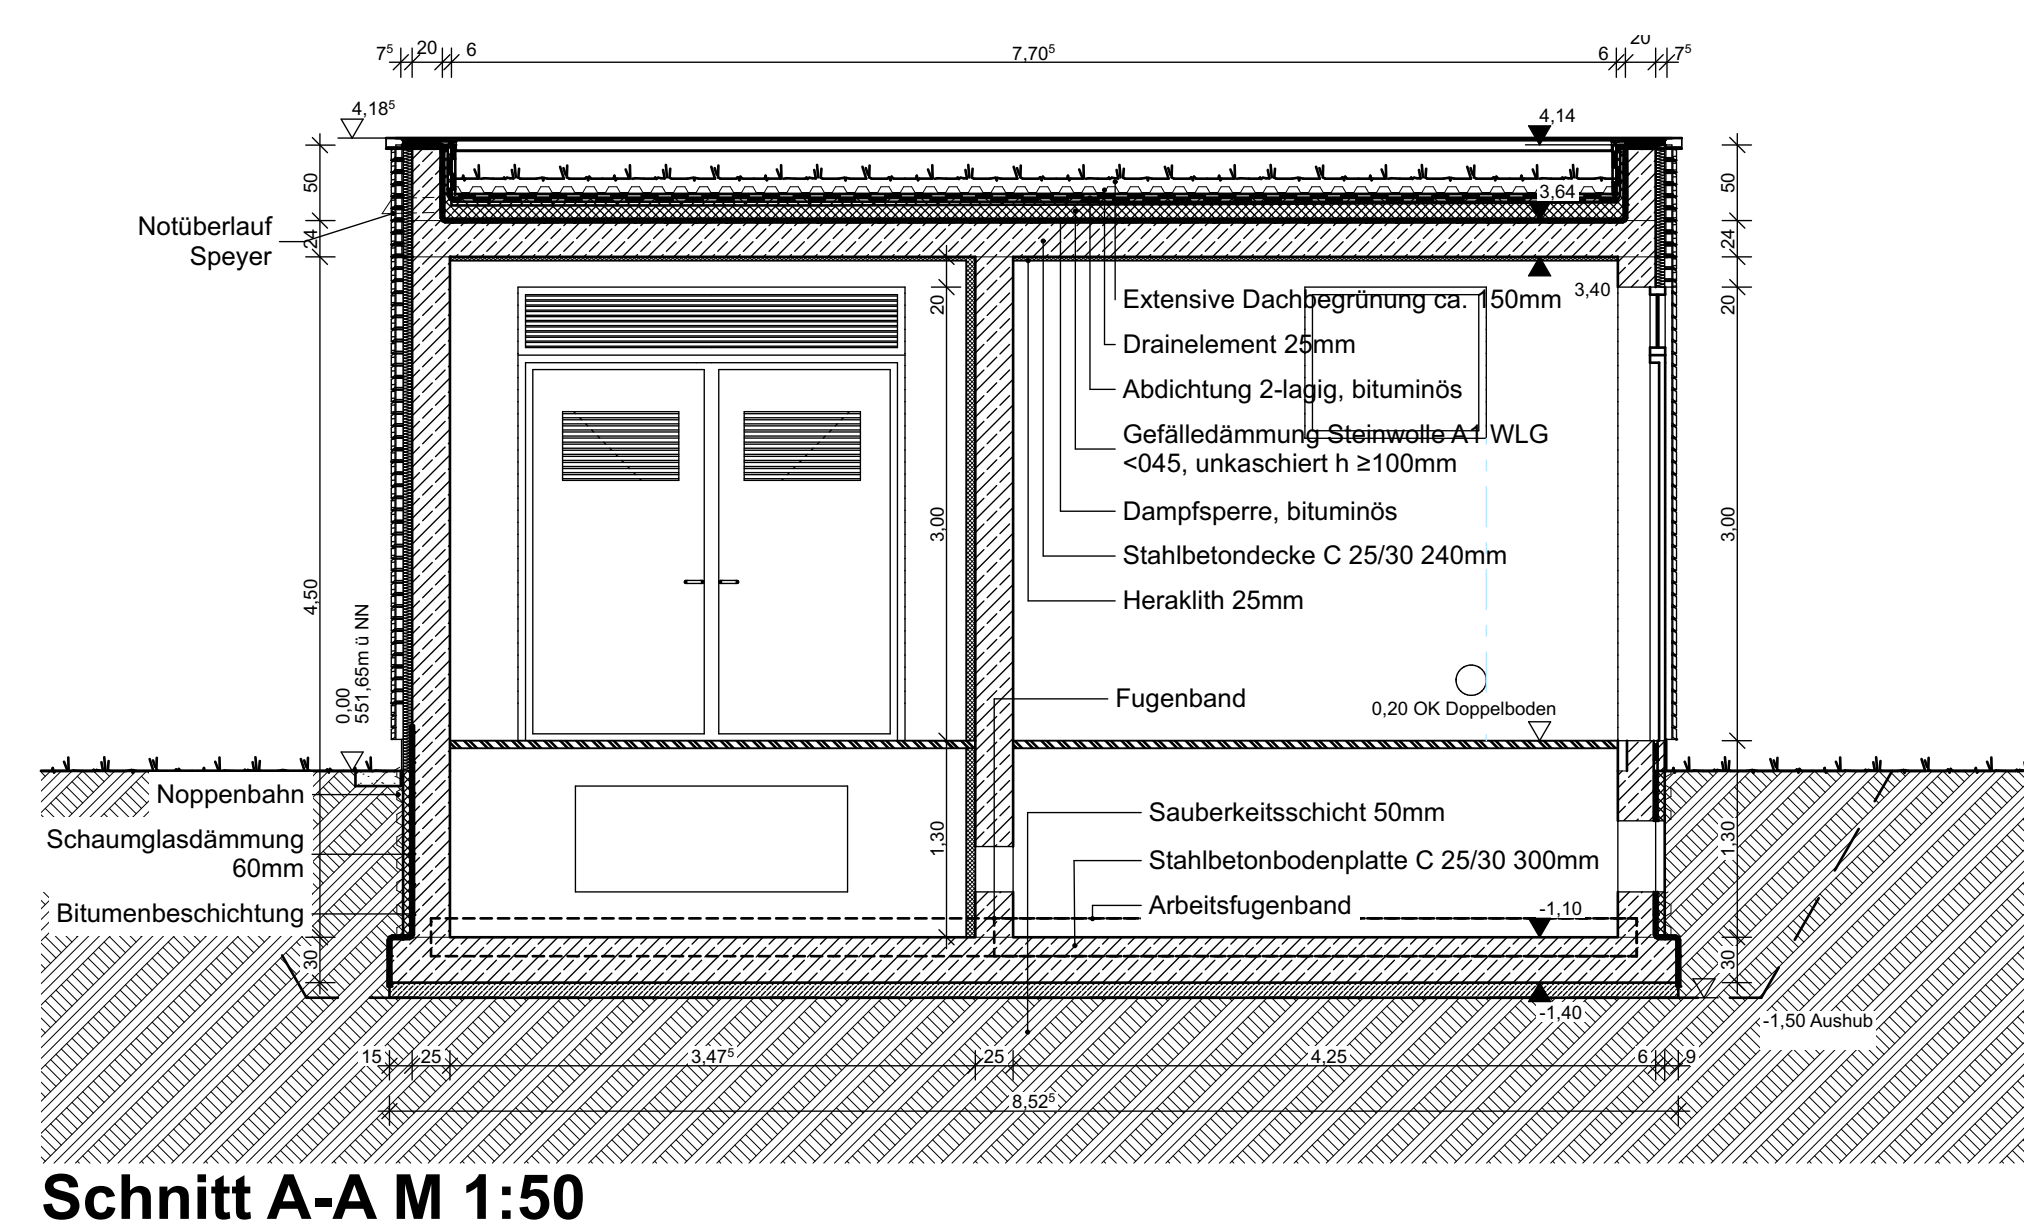
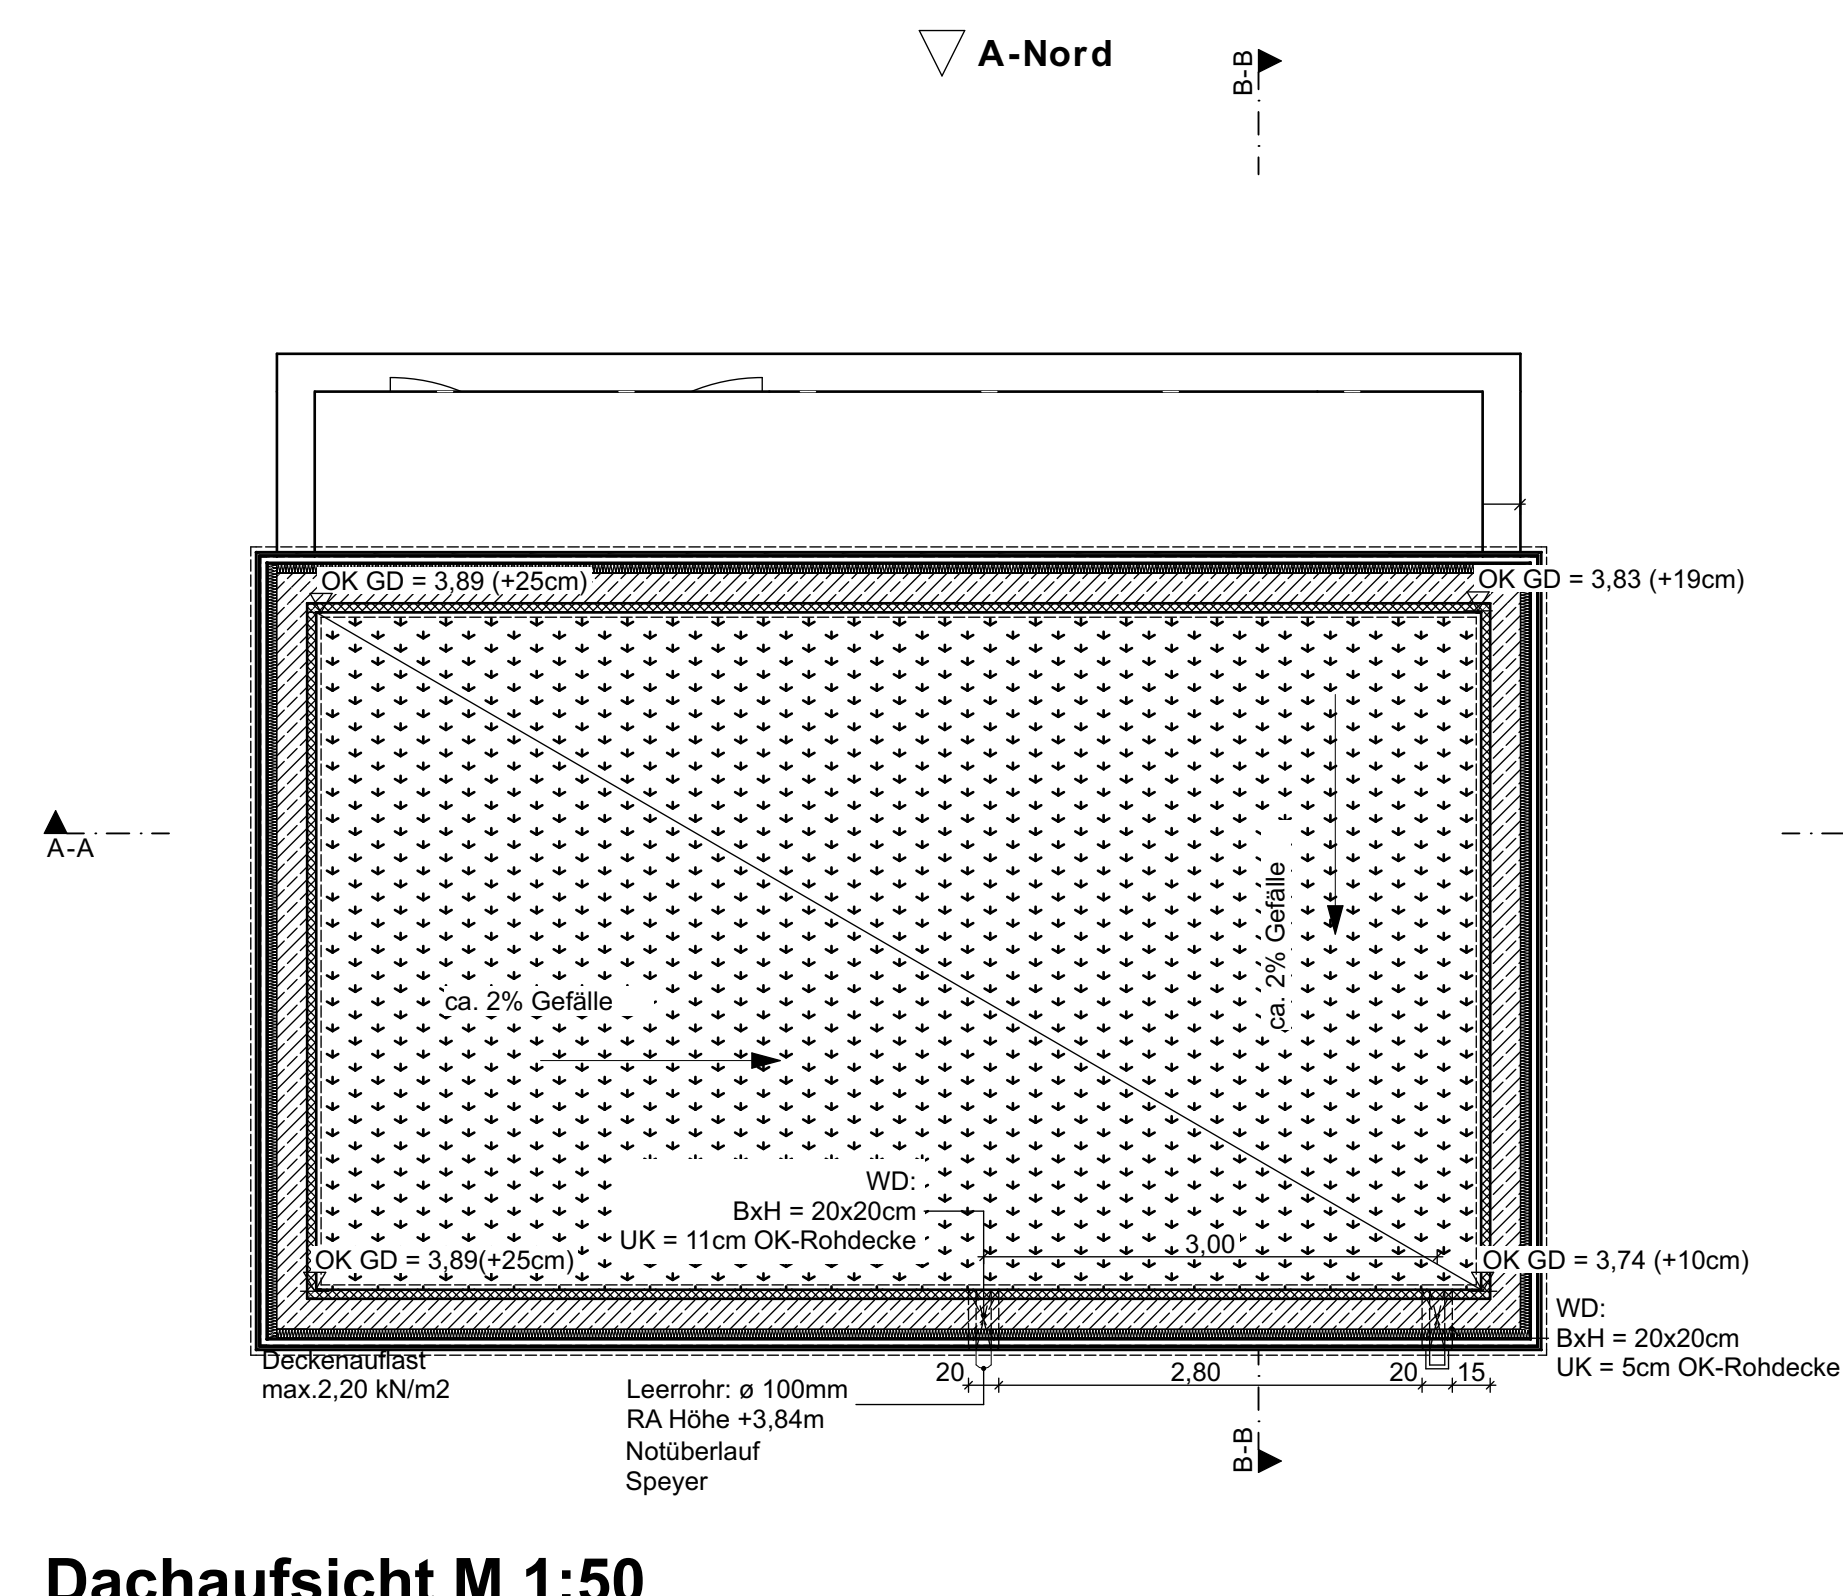
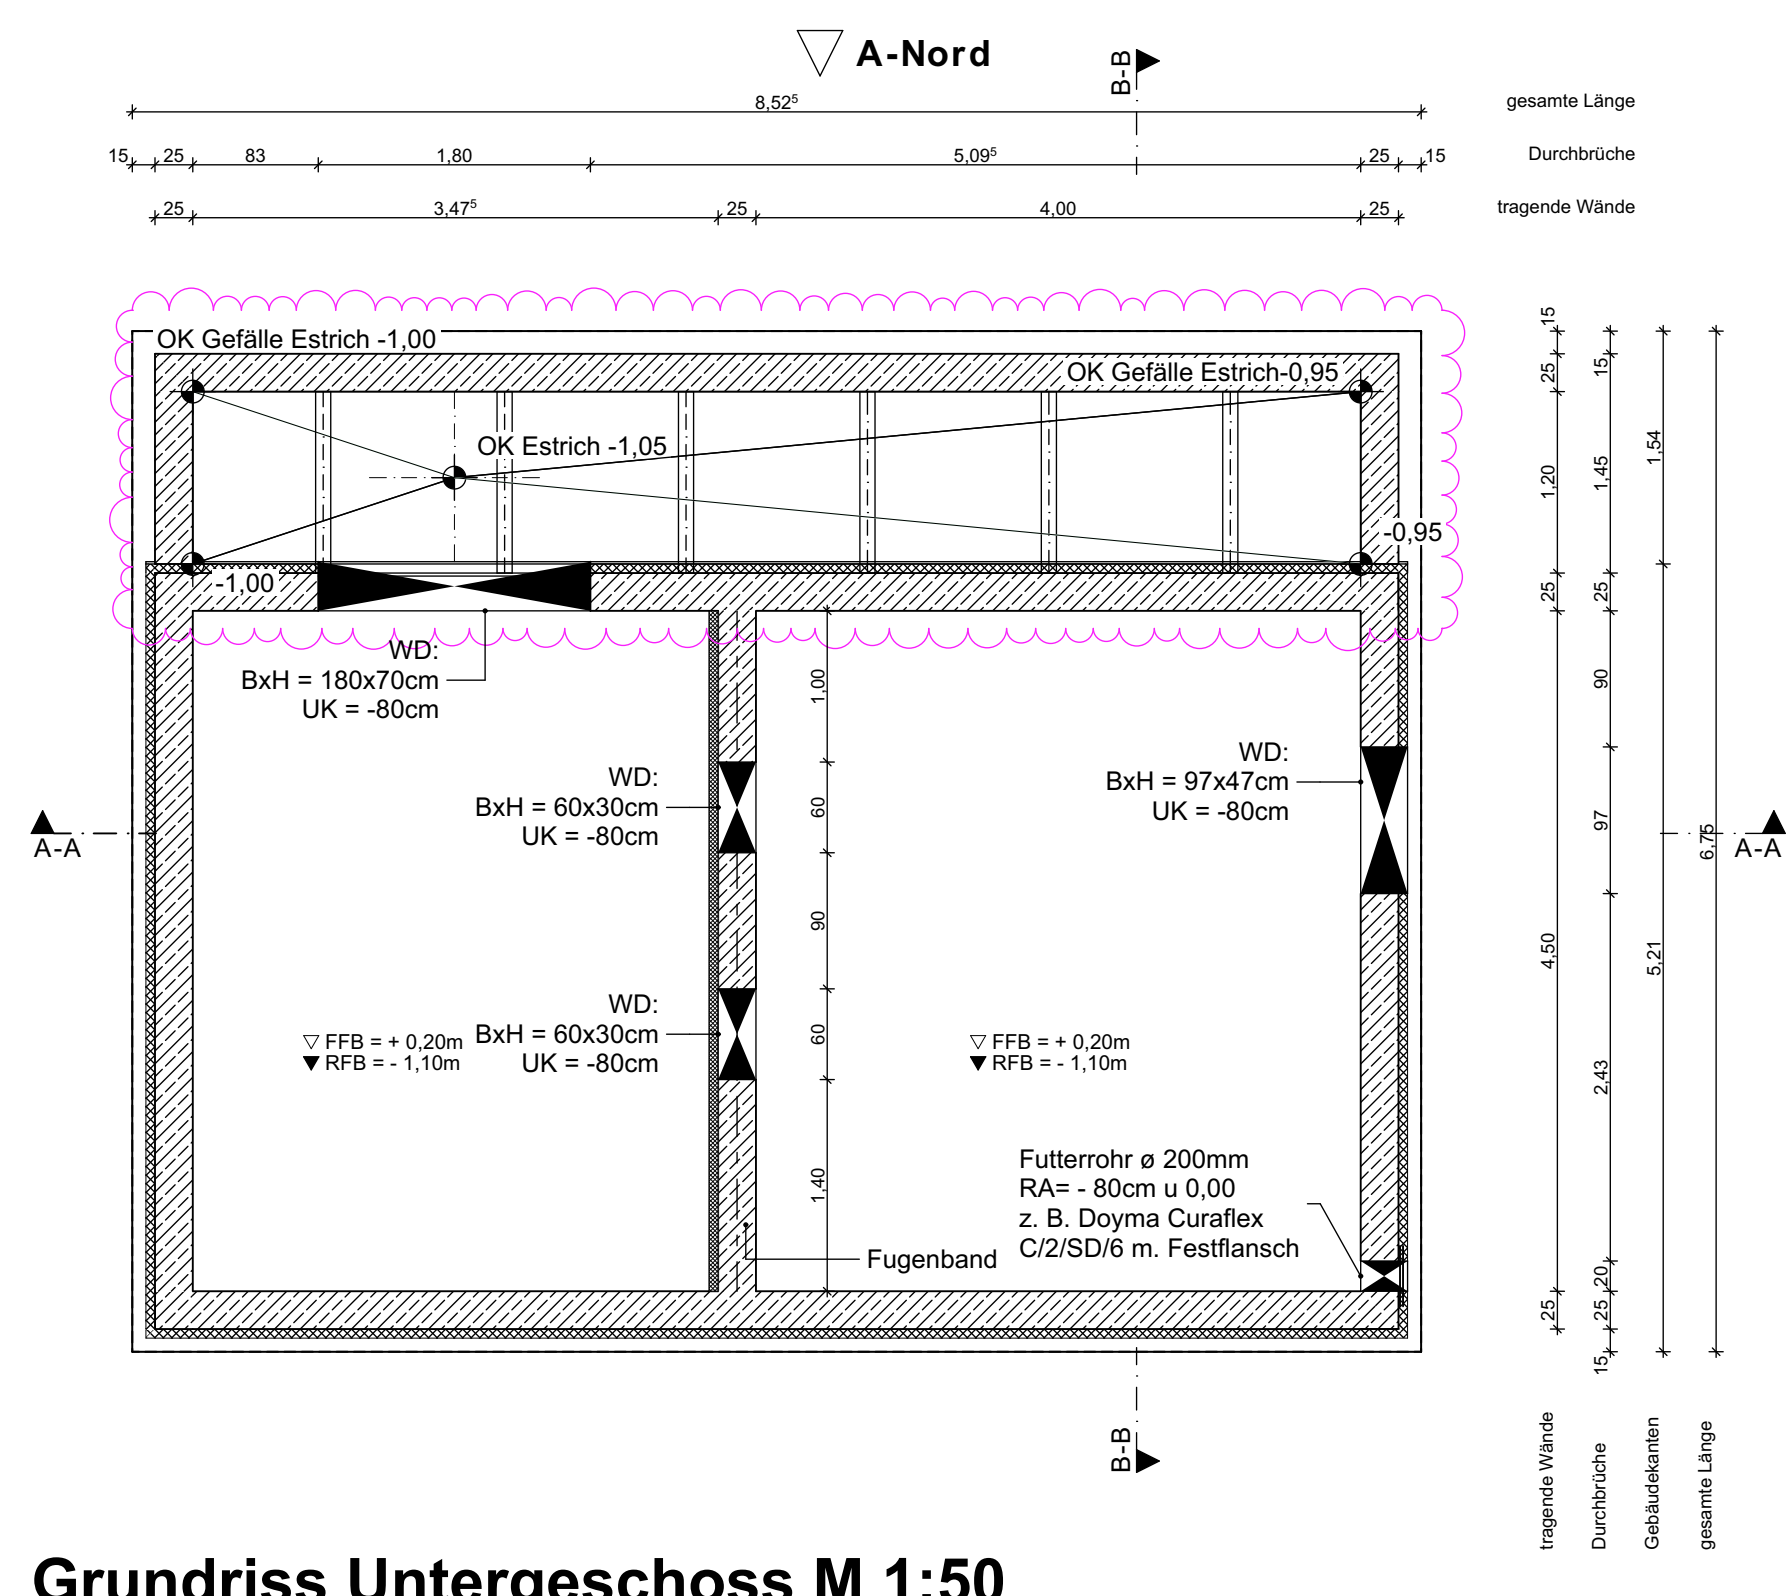


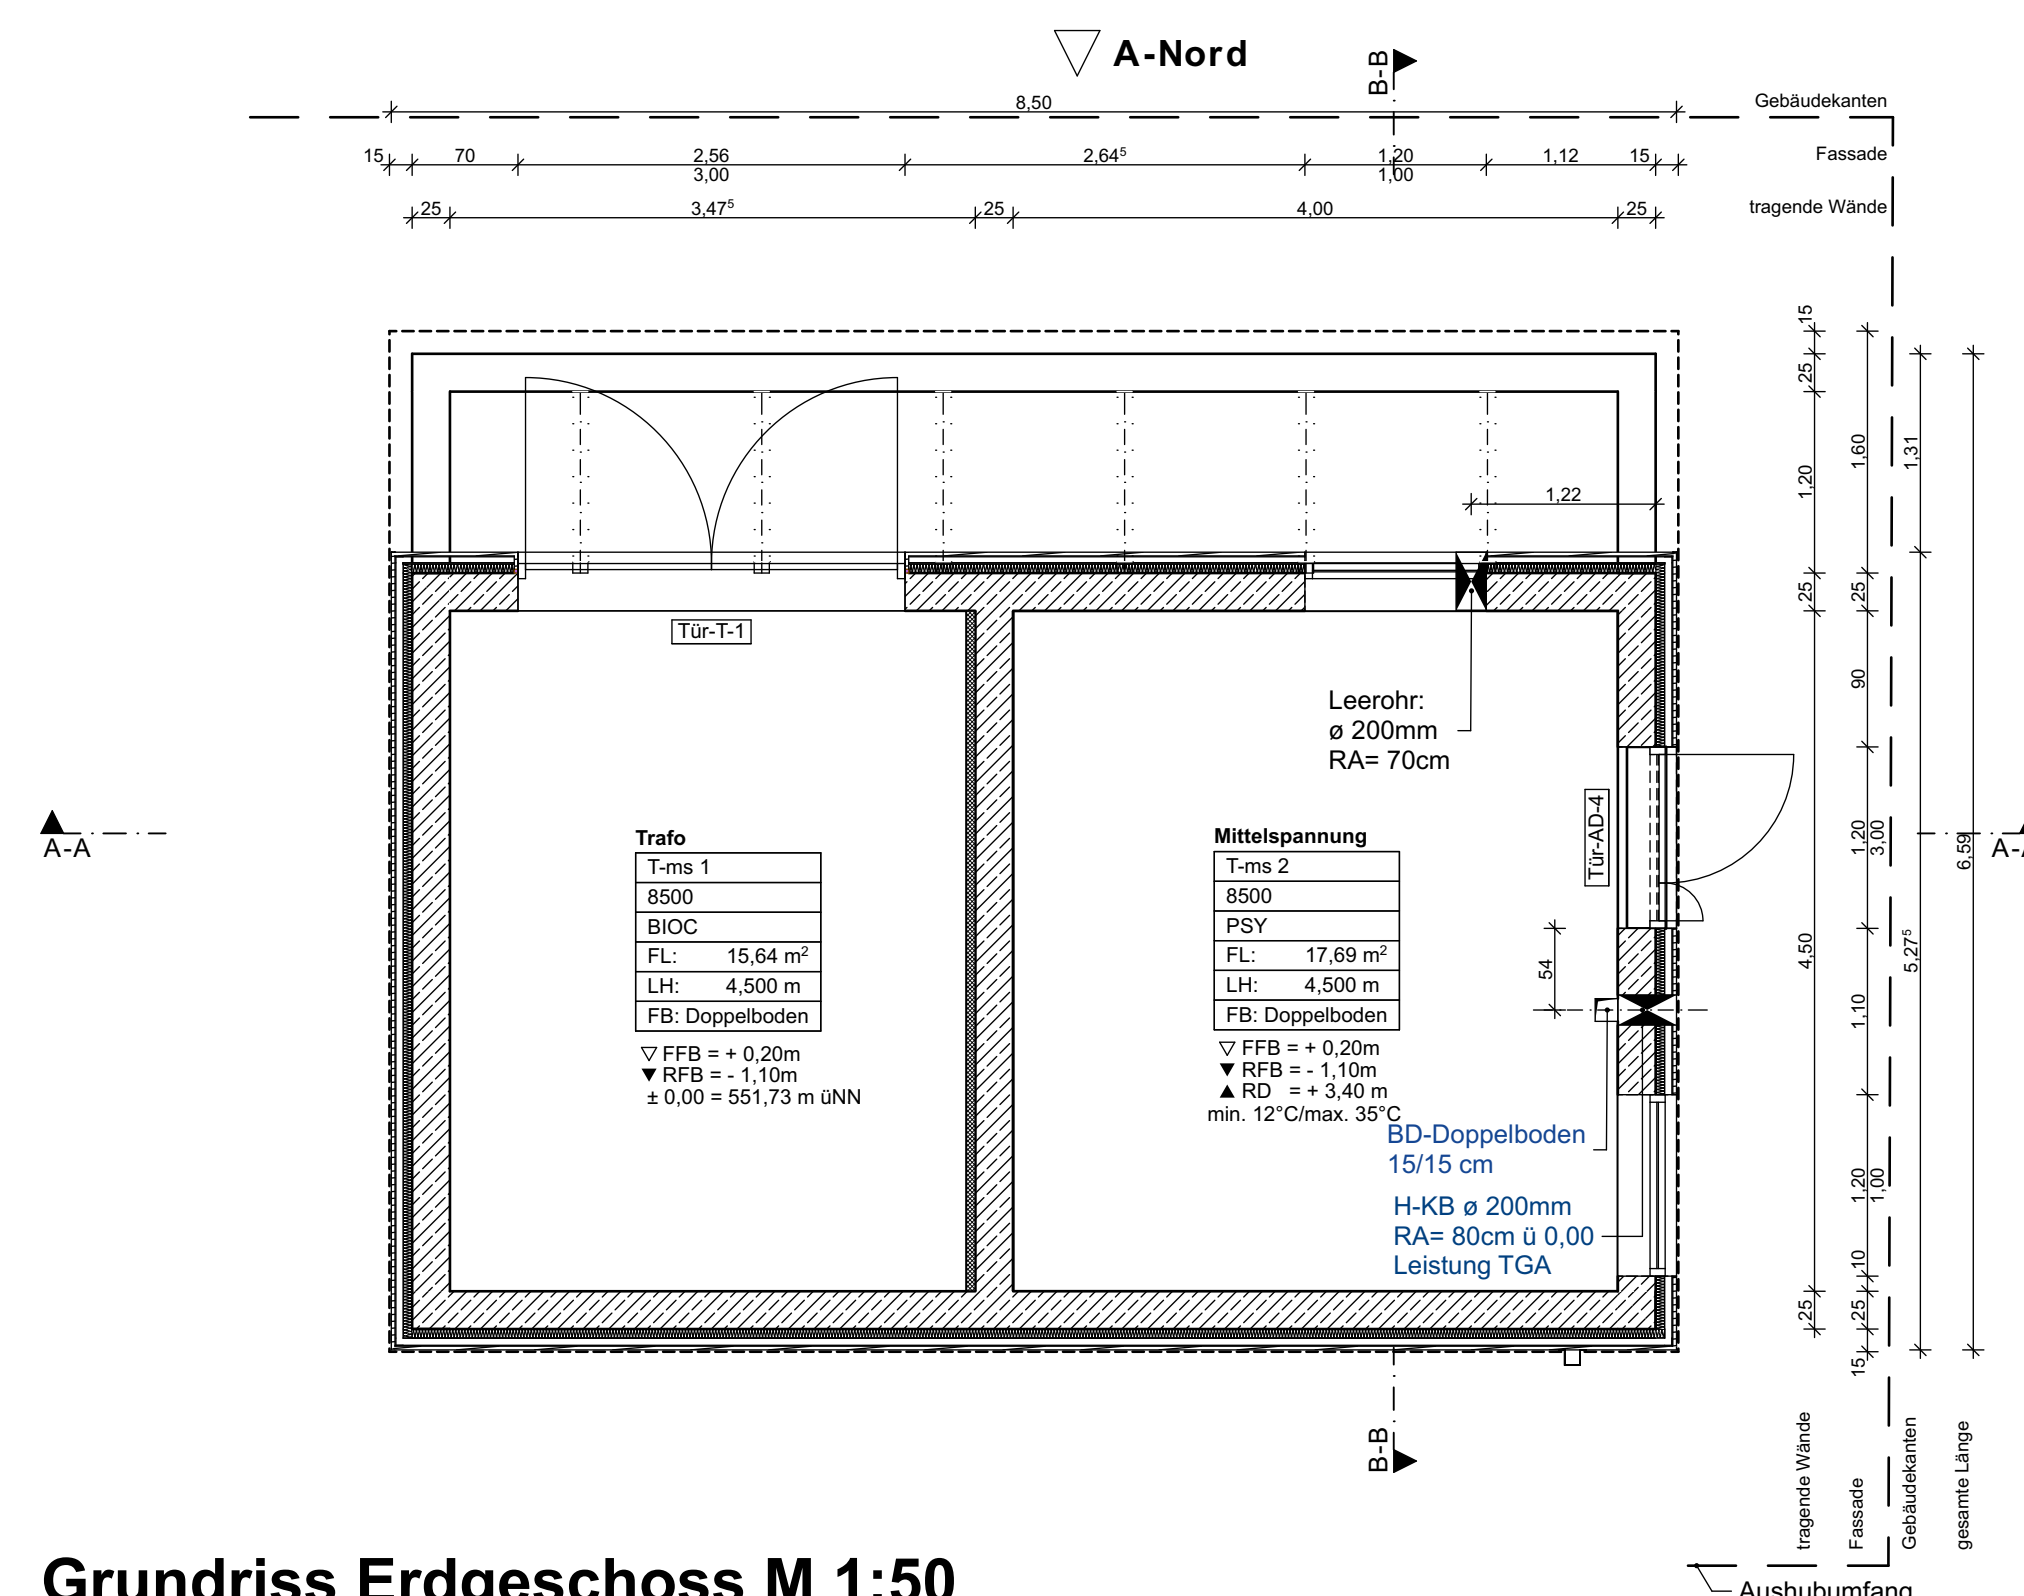


LEGEND

Die Bemessung der bestehenden Baukonstruktionen erfolgte auf Basis von Bestandsunterlagen mit stichprobenartiger Überprüfung vorort. Alle Maße sind vor der Ausführung vorort zu prüfen. Sämtliche Unstimmigkeiten sind der Bauleitung unverzüglich mitzuteilen.


Alle Brüstungs-, Vorlagen- und Öffnungsmasse ab OKFF.
Alle tragenden und konstruktiven Bauteile müssen nach geprüfter statischer Berechnung hergestellt werden.
Abmessungen und Aussparungen in Stahlbetonbauteilen sind nach den Schalplänen, bzw. nach der Statik herzustellen.

Die fertigungstechnischen und bauphysikalisch bestimmenden Angaben zur Konstruktion und Funktion sind vom Unternehmer verantwortlich nachzuprüfen. Ebenso die Übereinstimmung der vom Planer angegebenen Zwangsmaße. Sämtliche sonstigen Unstimmigkeiten sind der Bauleitung unverzüglich mitzuteilen.

Station T
± 0,00 = 551,65 m üNN
OK FFB EG = + 0,20m
alle Höhenangaben beziehen sich auf ± 0,00

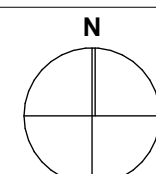[illegible]

	PROJEKTKÜRZEL	PLANNR. INDEX
	EVA	5007c

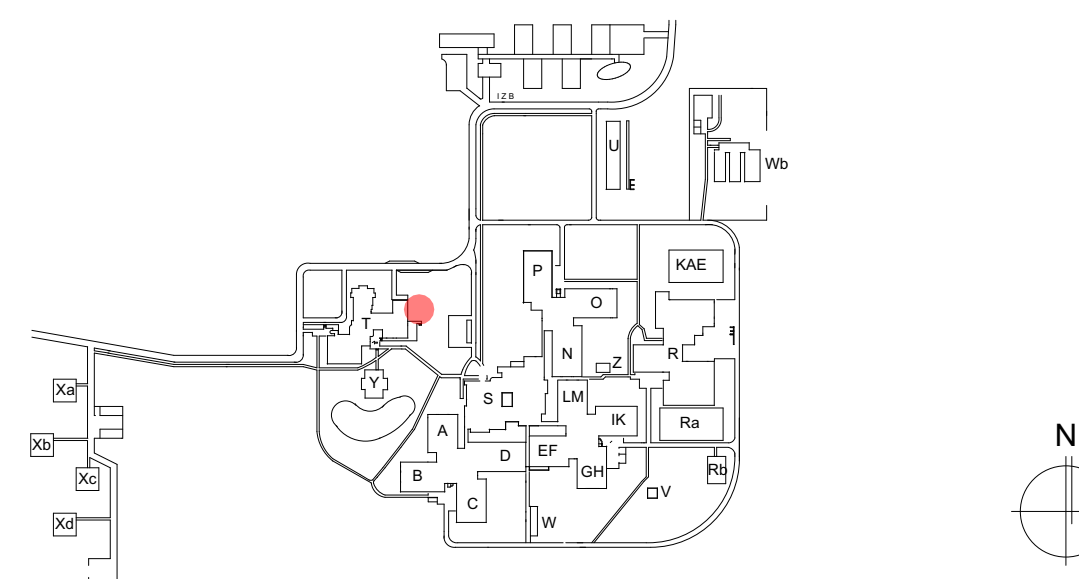

BAUHERR	MAX-PLANCK-GESELLSCHAFT ZUR FÖRDERUNG DER WISSENSCHAFTEN E.V. VERTRETEN DURCH DIE GENERALVERWALTUNG BAUABTEILUNG HOFGARTENSTRASSE 8 80539 MÜNCHEN
---------	--

PROJEKT	MAX-PLANCK-INSTITUT FÜR BIOCHEMIE/ NEUROBIOLOGIE
EVA	Erhöhung Versorgungssicherheit mit elektrischer Energie

LEISTUNGSPHASE: LPH5 Ausführungsplanung		BLATTFORMAT: DIN A0	MASSSTAB: 1:50
ZEICHNUNG: <u> T_03_Station </u>			
FACHPLANER		ARCHITEKT	
		kal otto ARCHITEKTEN Fraunhoferstr. 23a 80469 München T: +49/89/2154849-0 mail@kalotto.de	
DATUM FACHPLAN	GEWERK FACHPLAN	DATUM ARCHITEKT 11.03.26	BEARBEITER BRa
DOKUMENTENUMMER FACHPLANER EVA_ARC_Station_T_5007c_NEU_11.03.26		DOKUMENTENUMMER BAUHERR	