


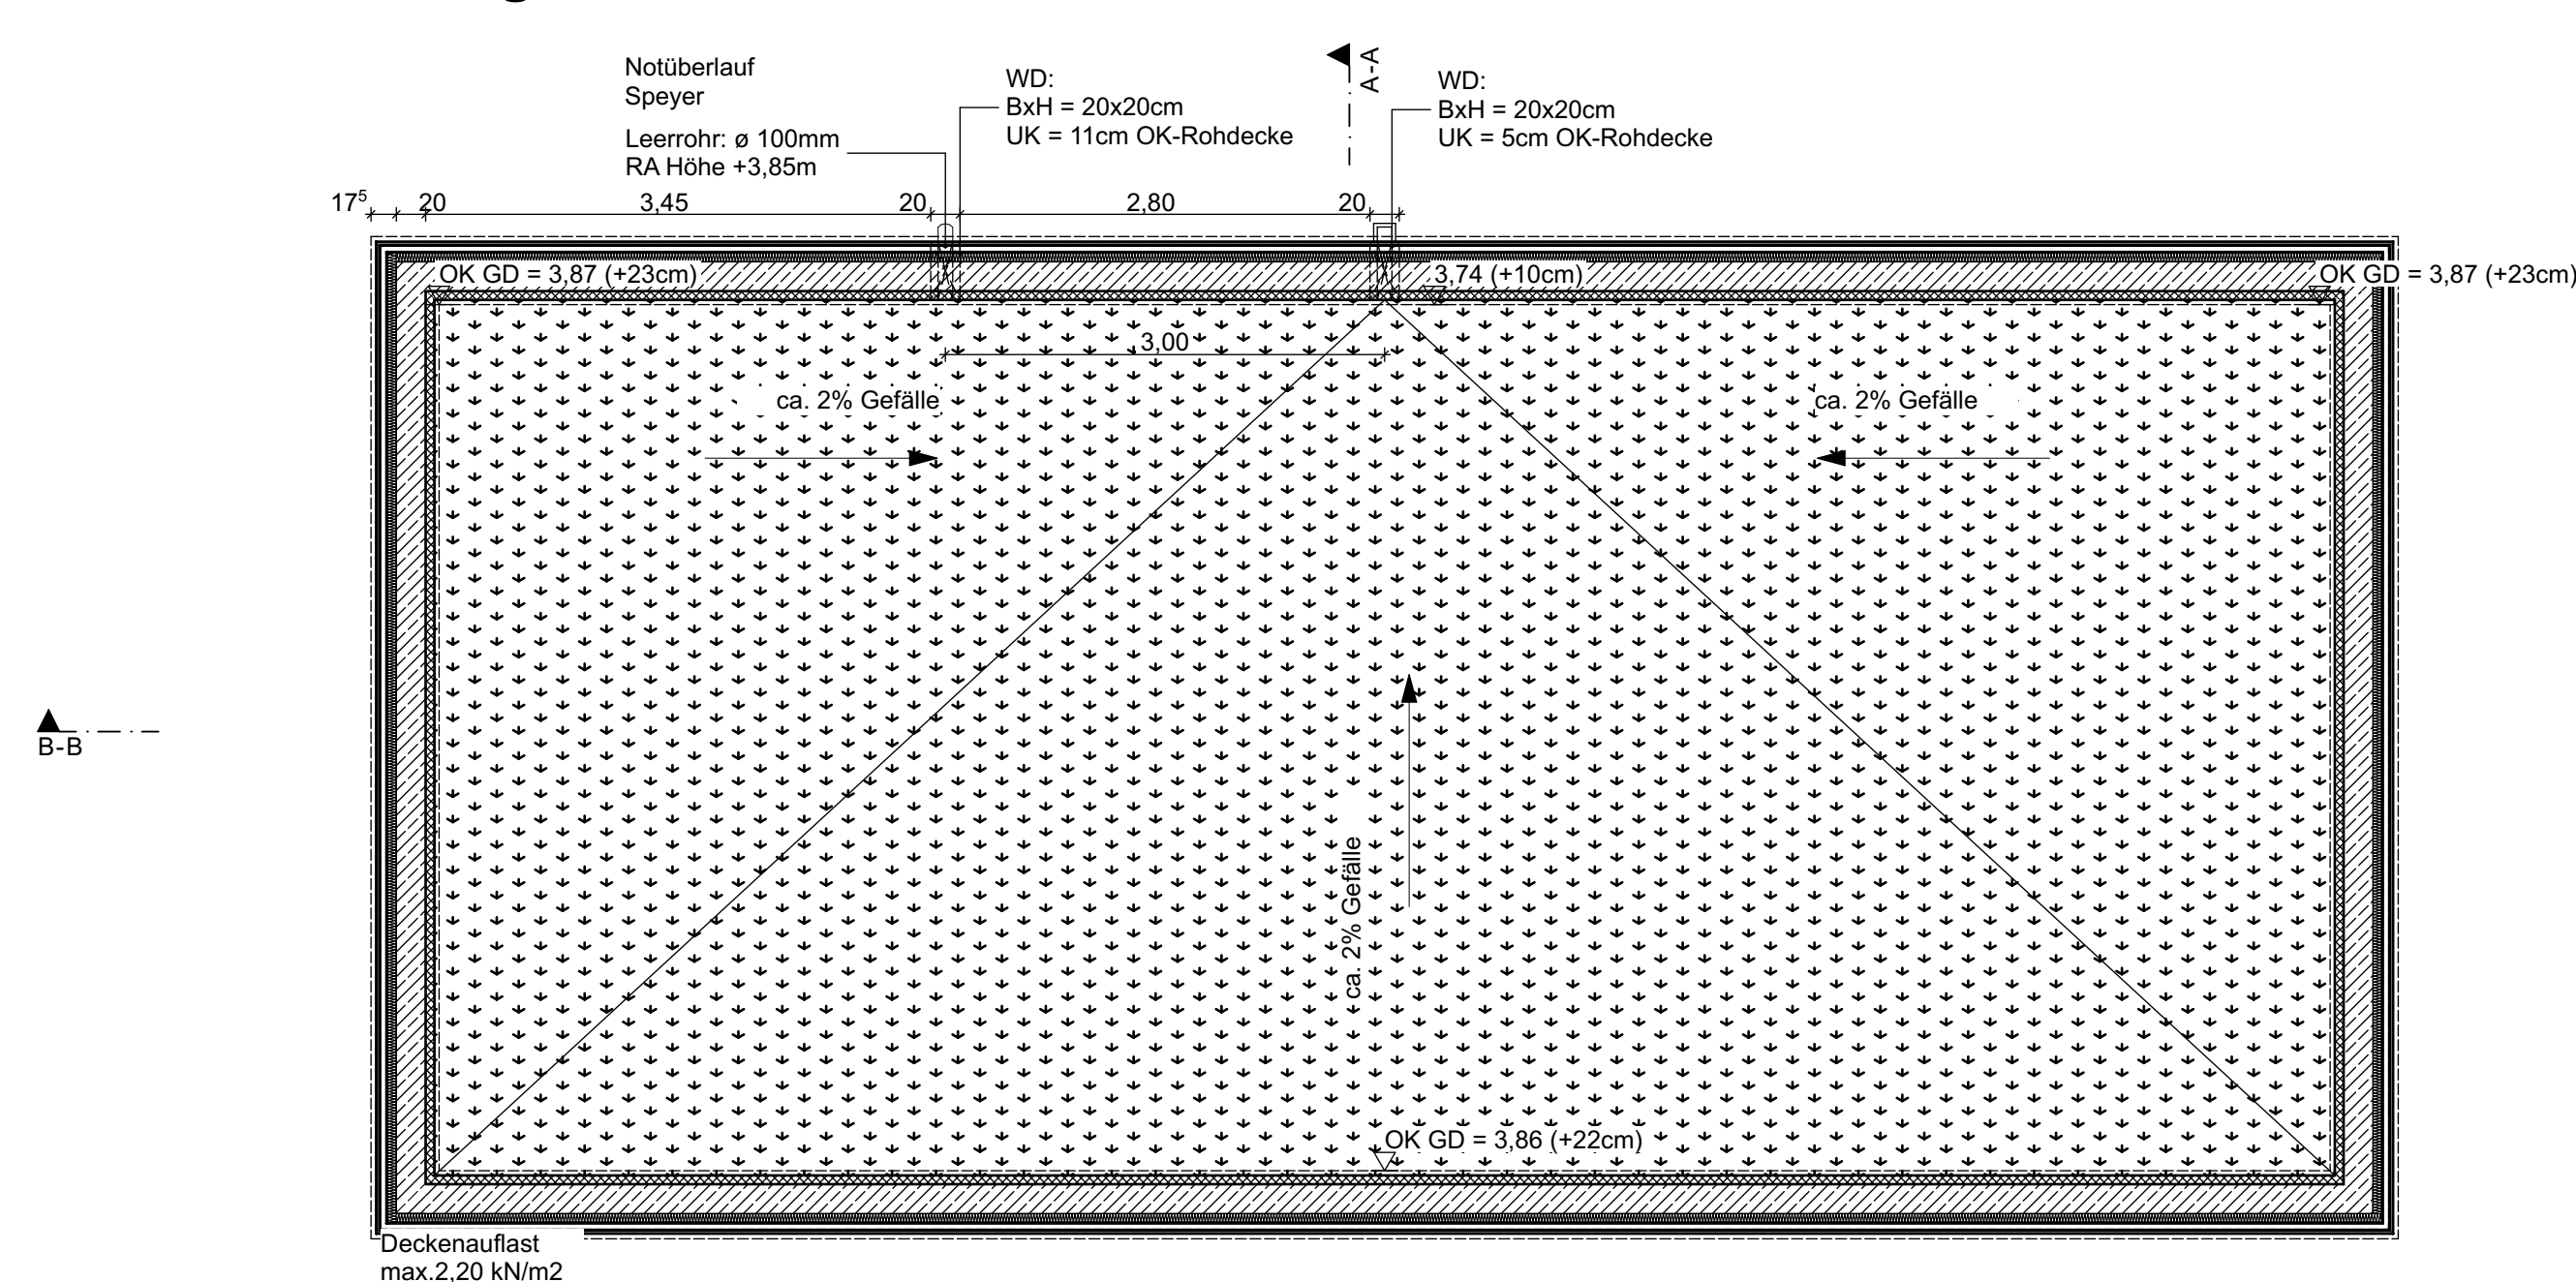
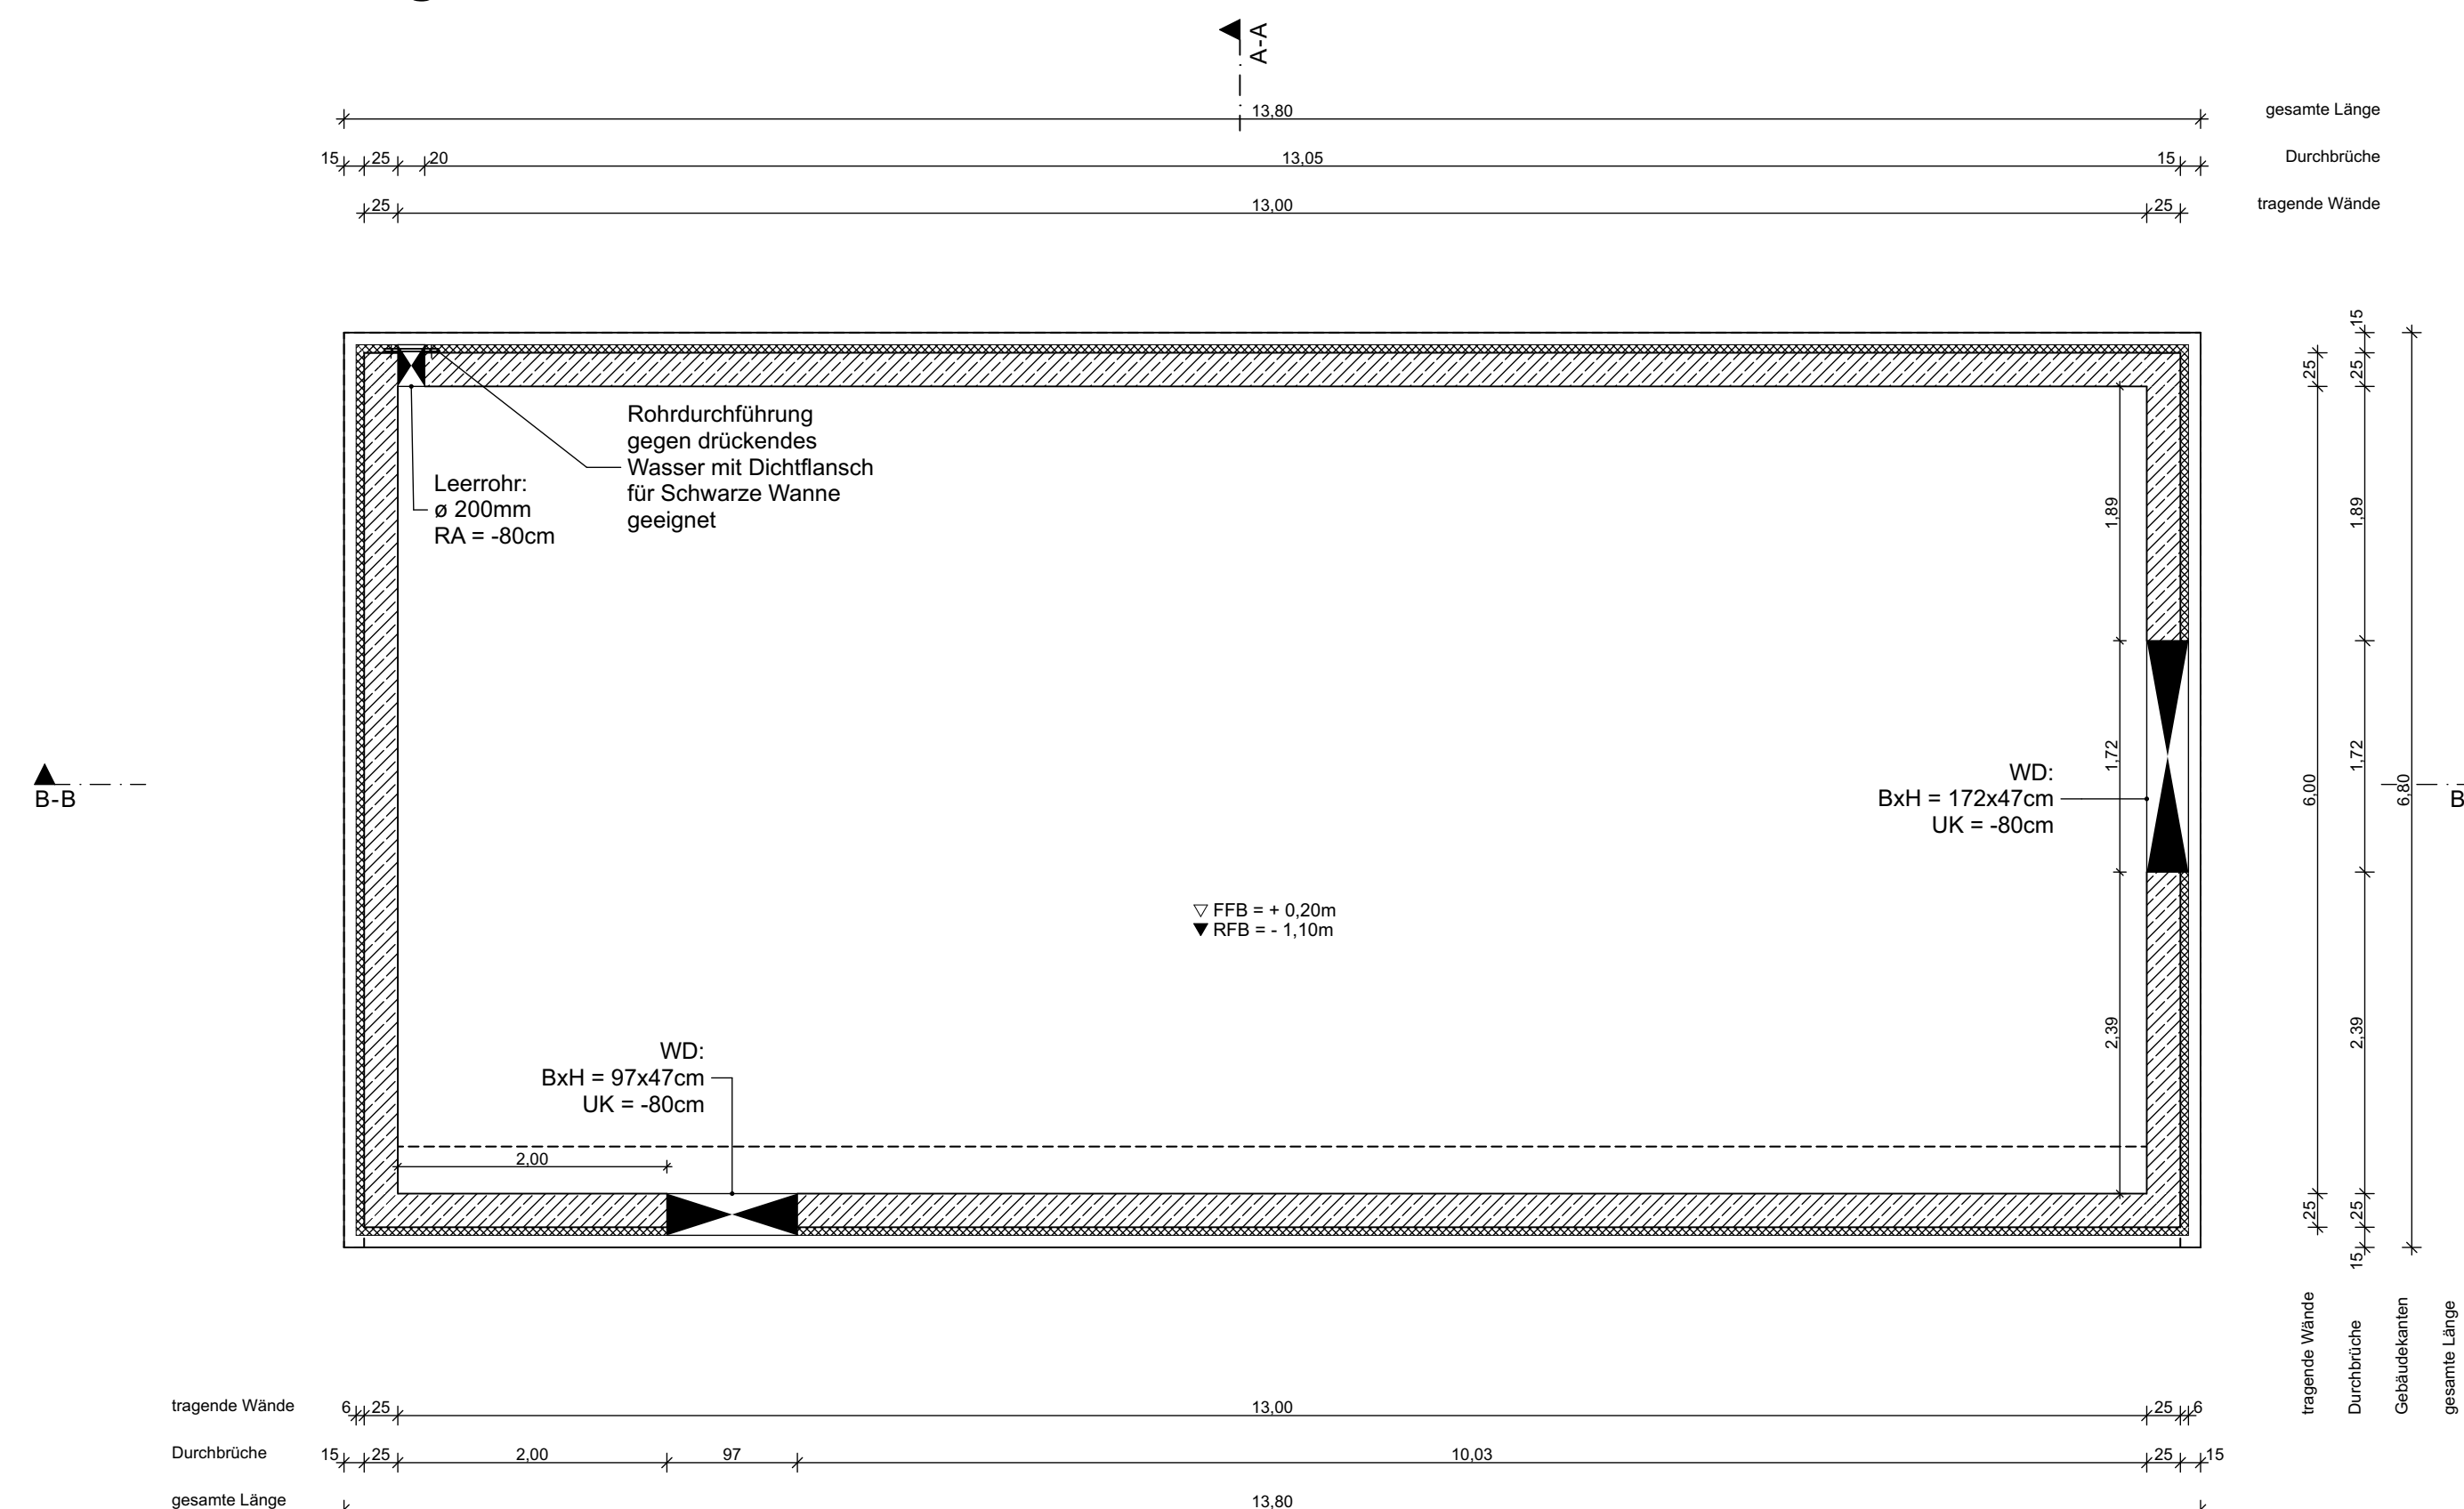


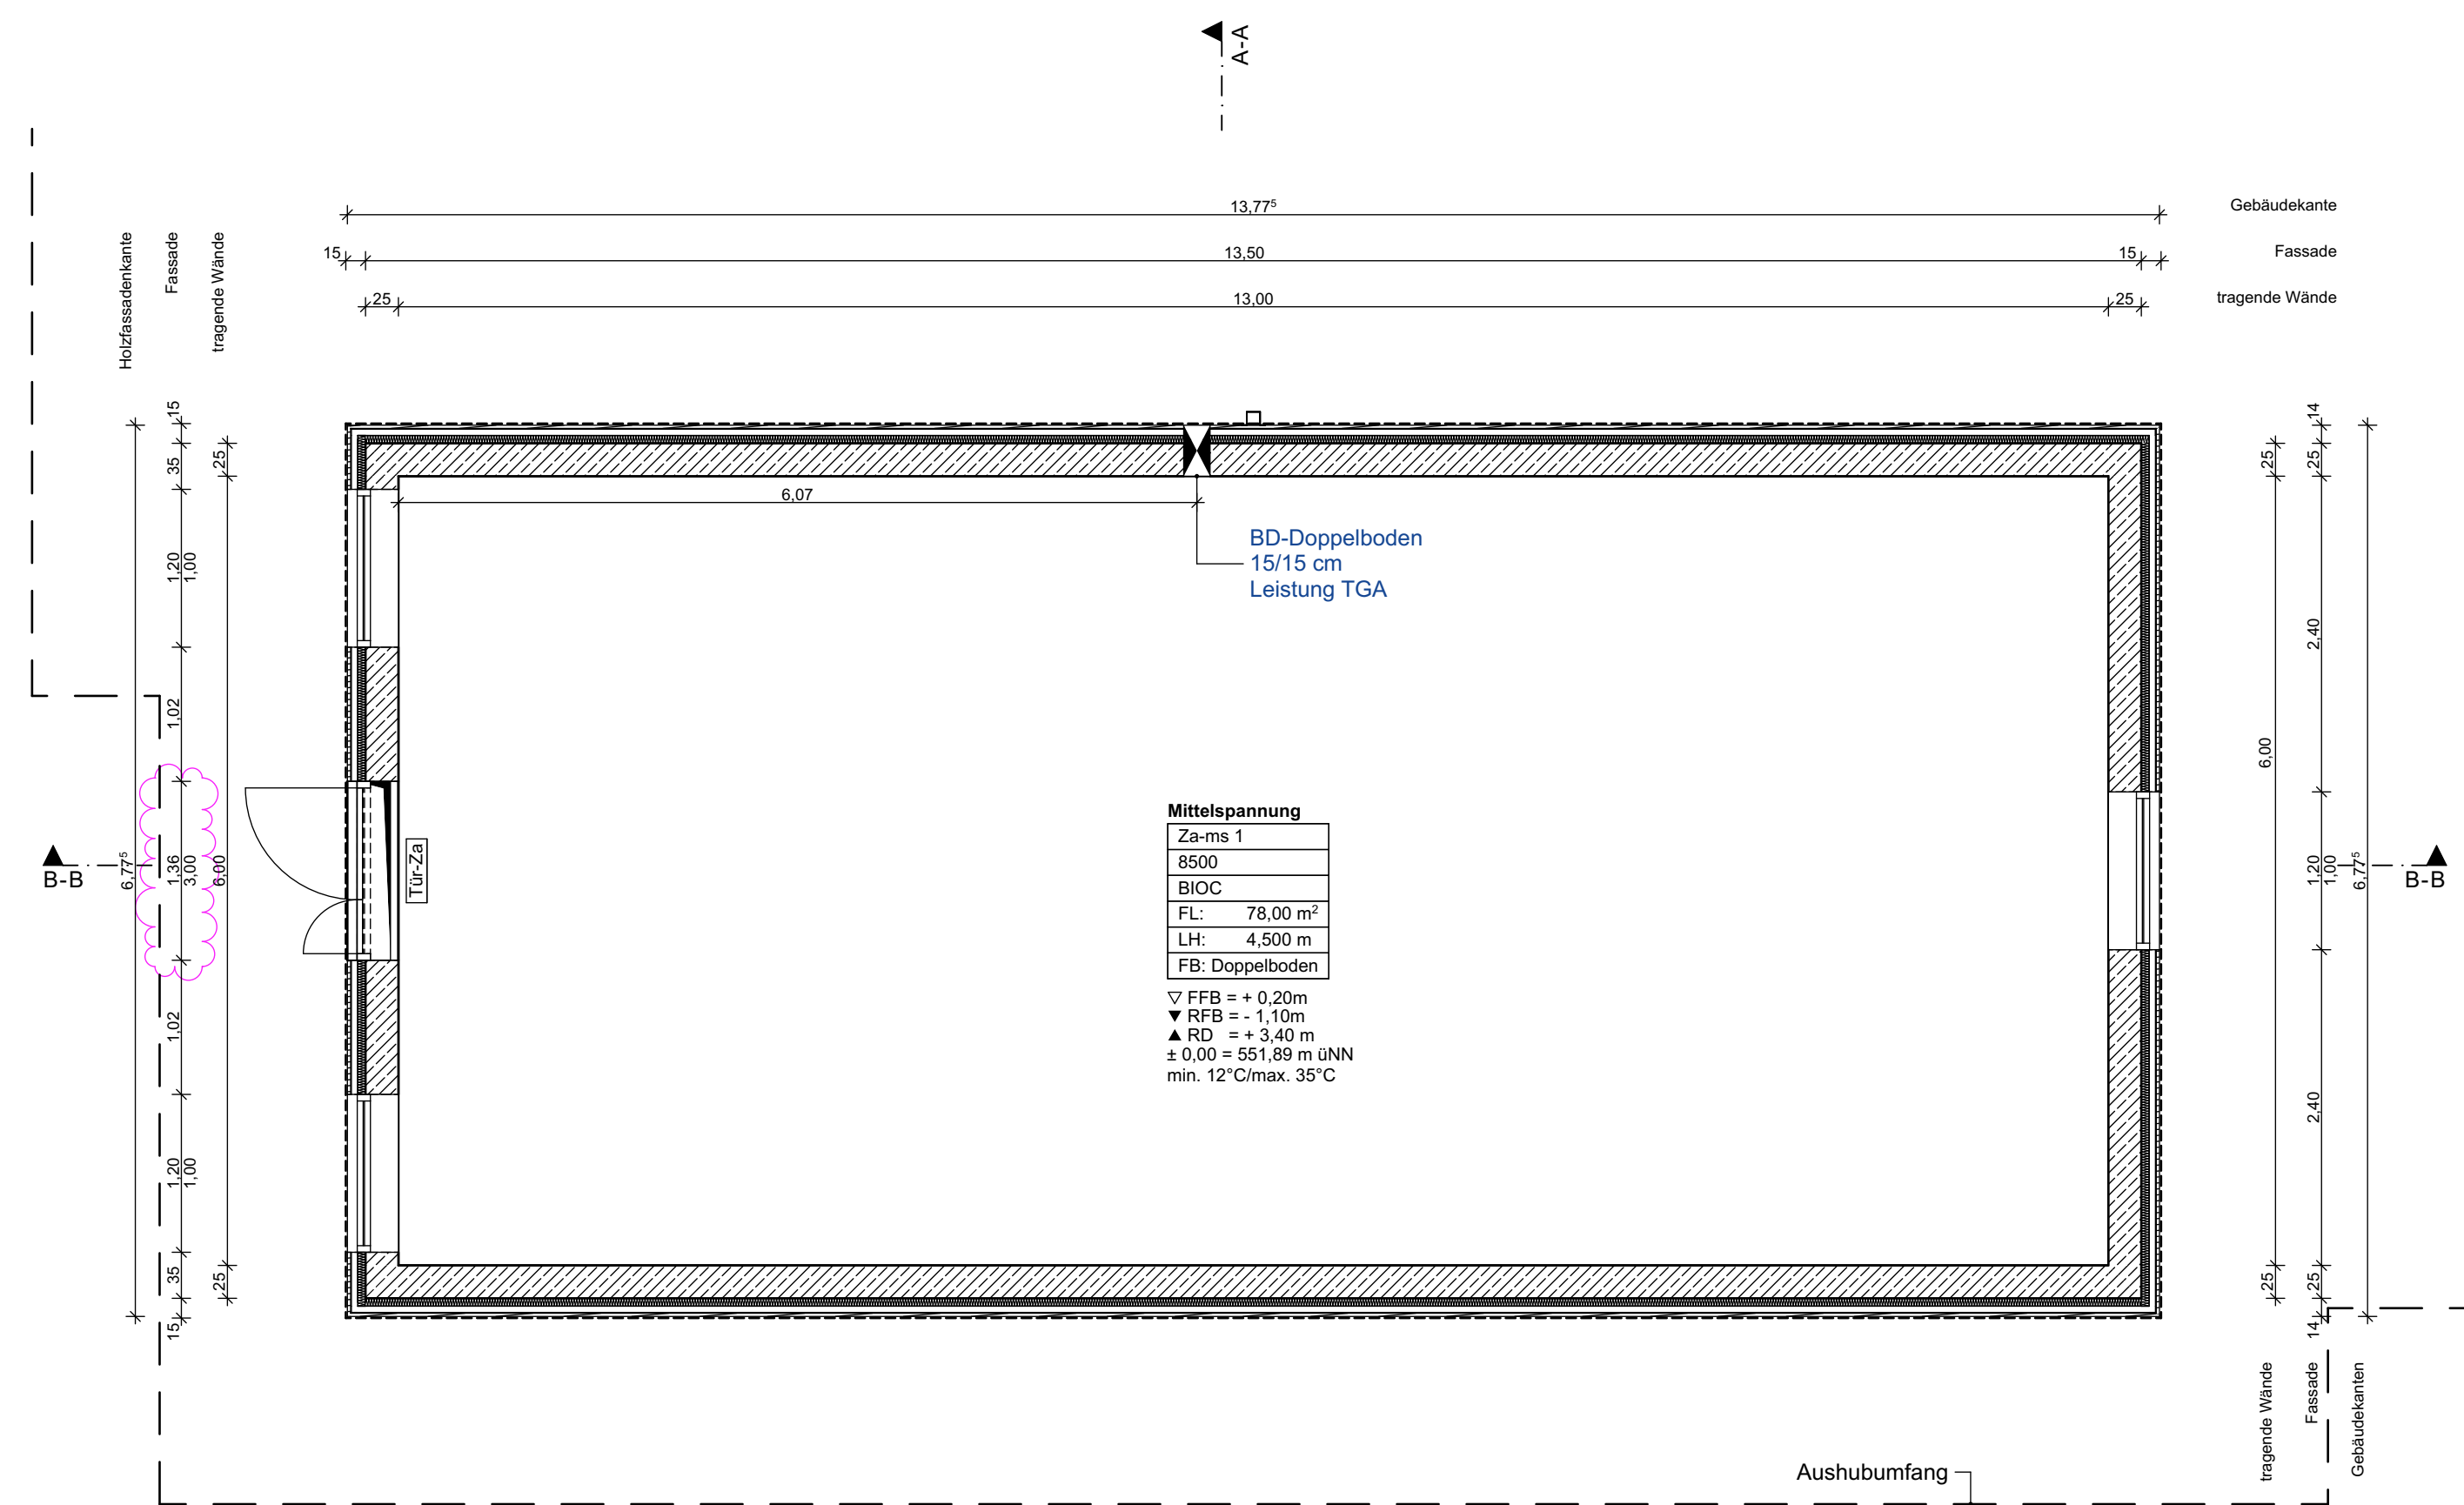


Dachaufsicht M 1:50

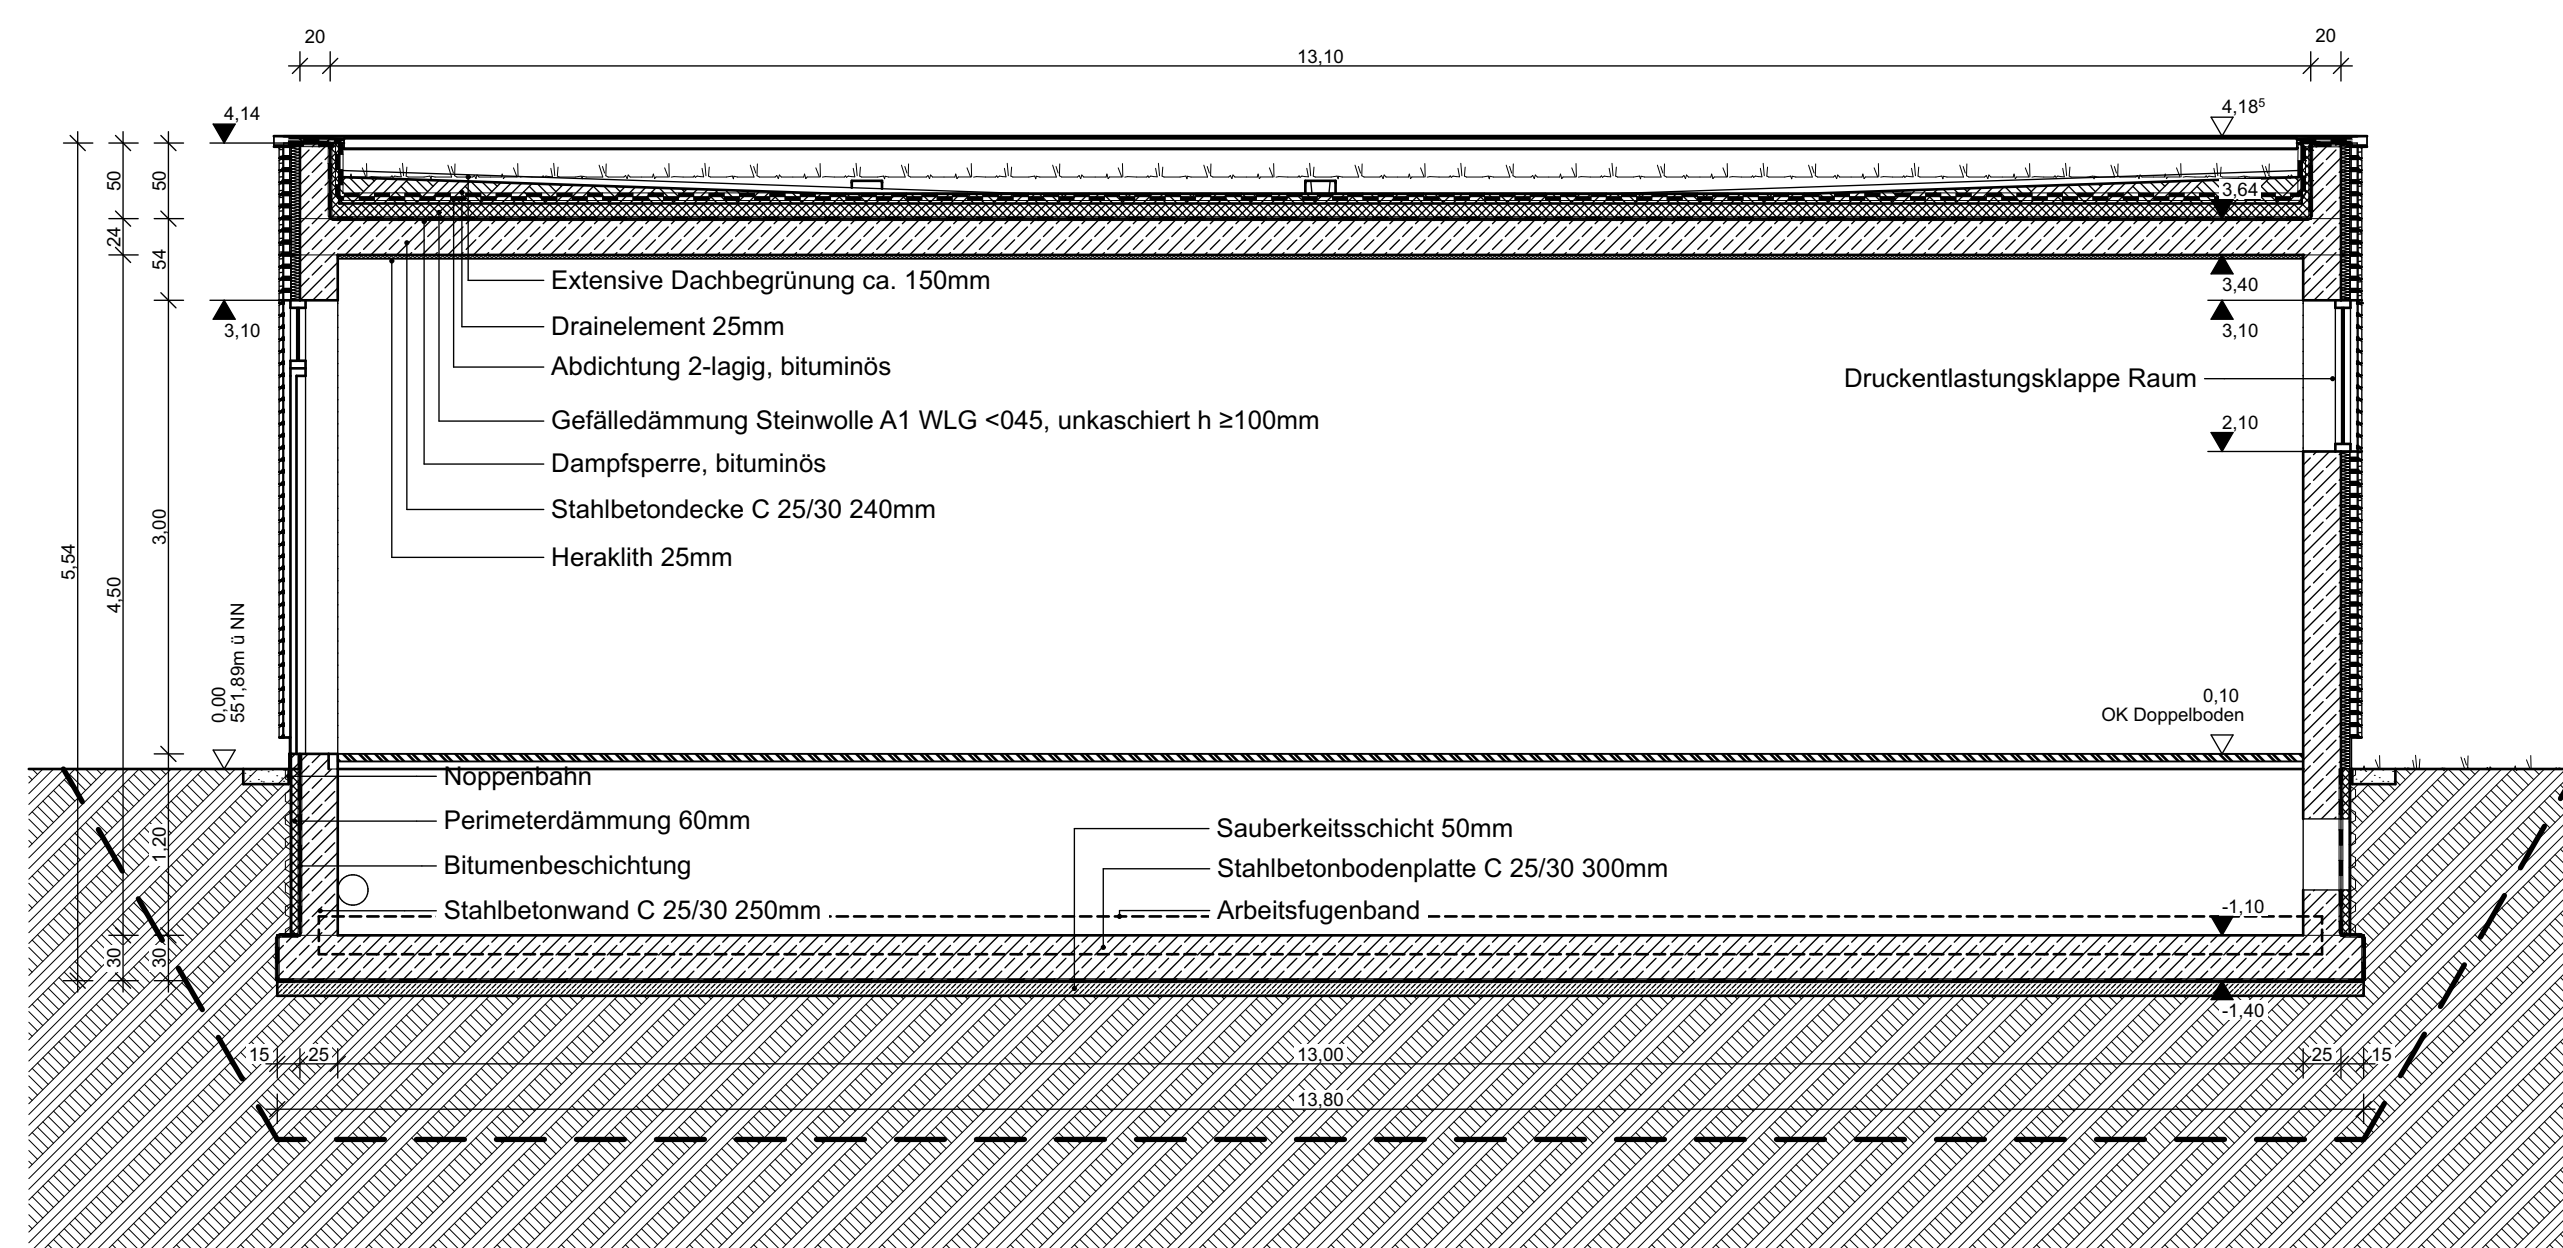


Schnitt A-A M 1:50

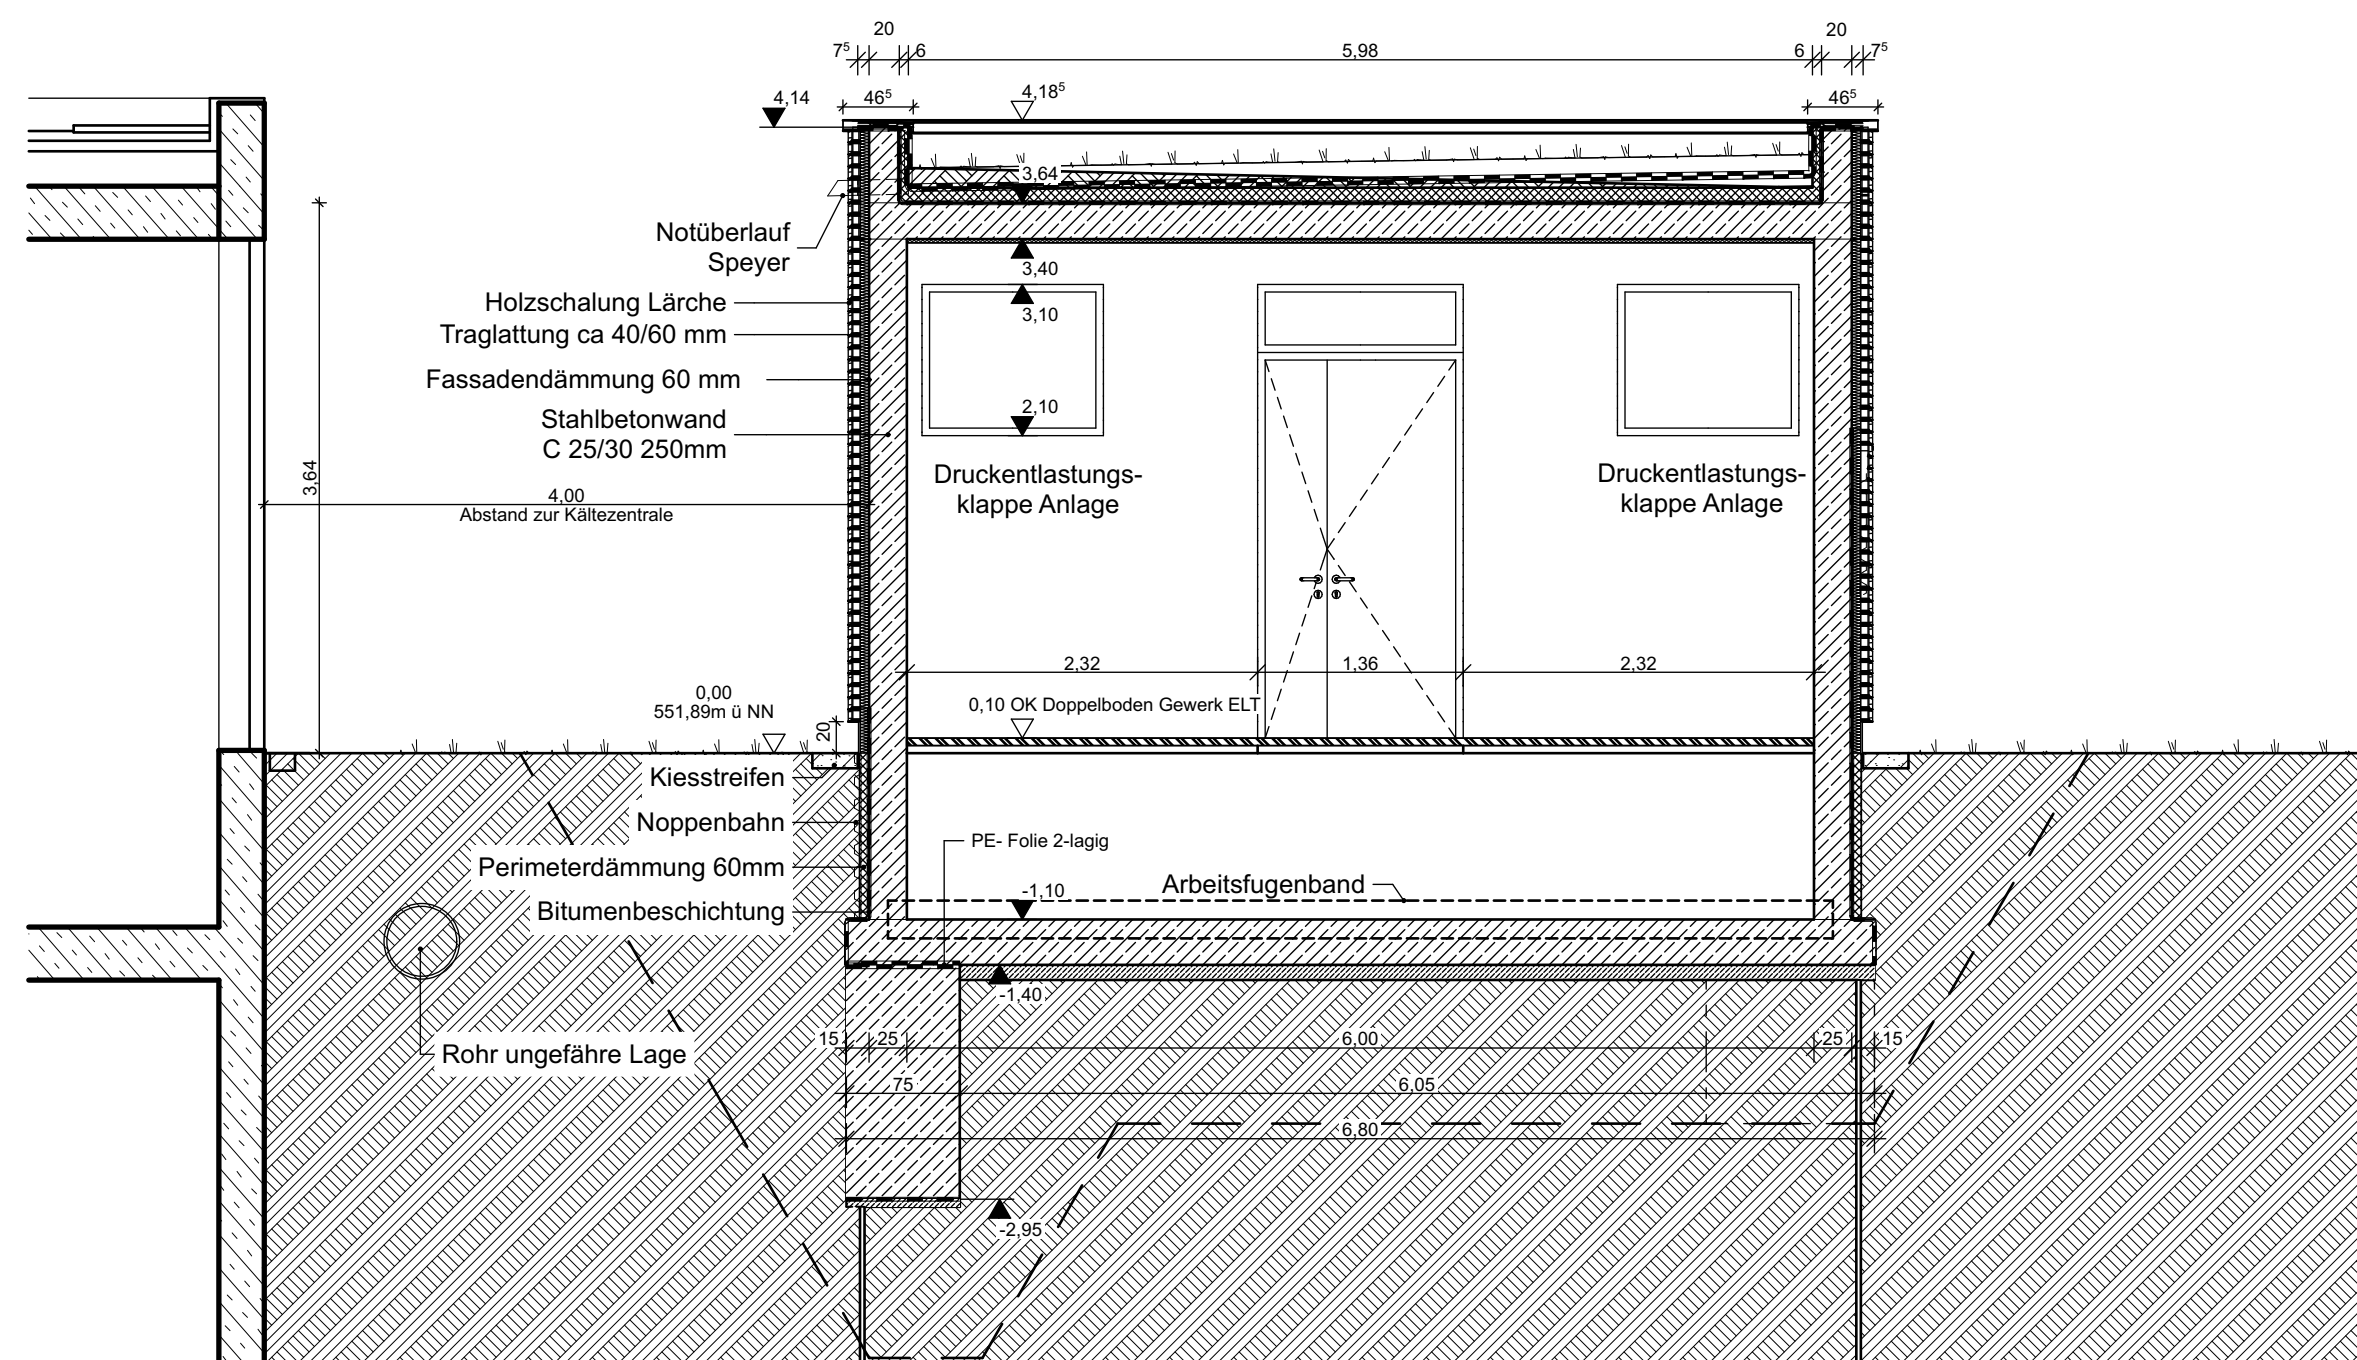

Schnitt A-A M 1:50

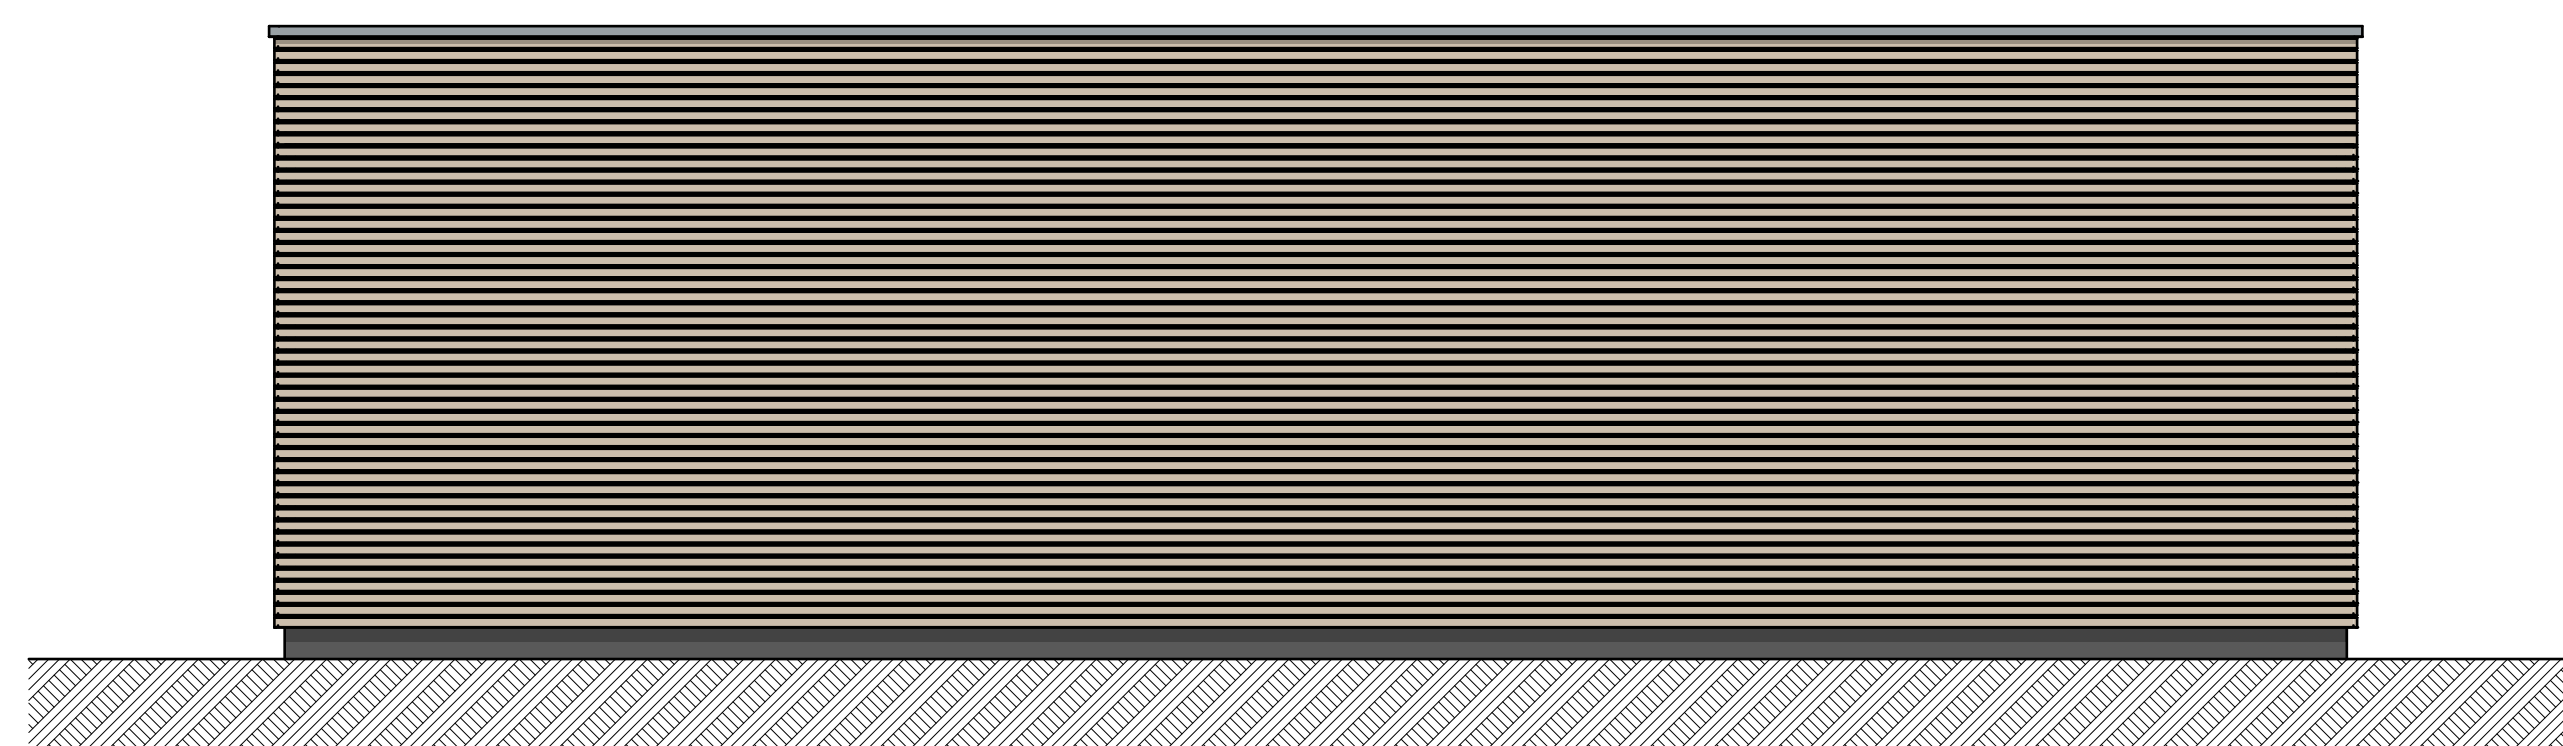

Ansicht Süd M 1:50

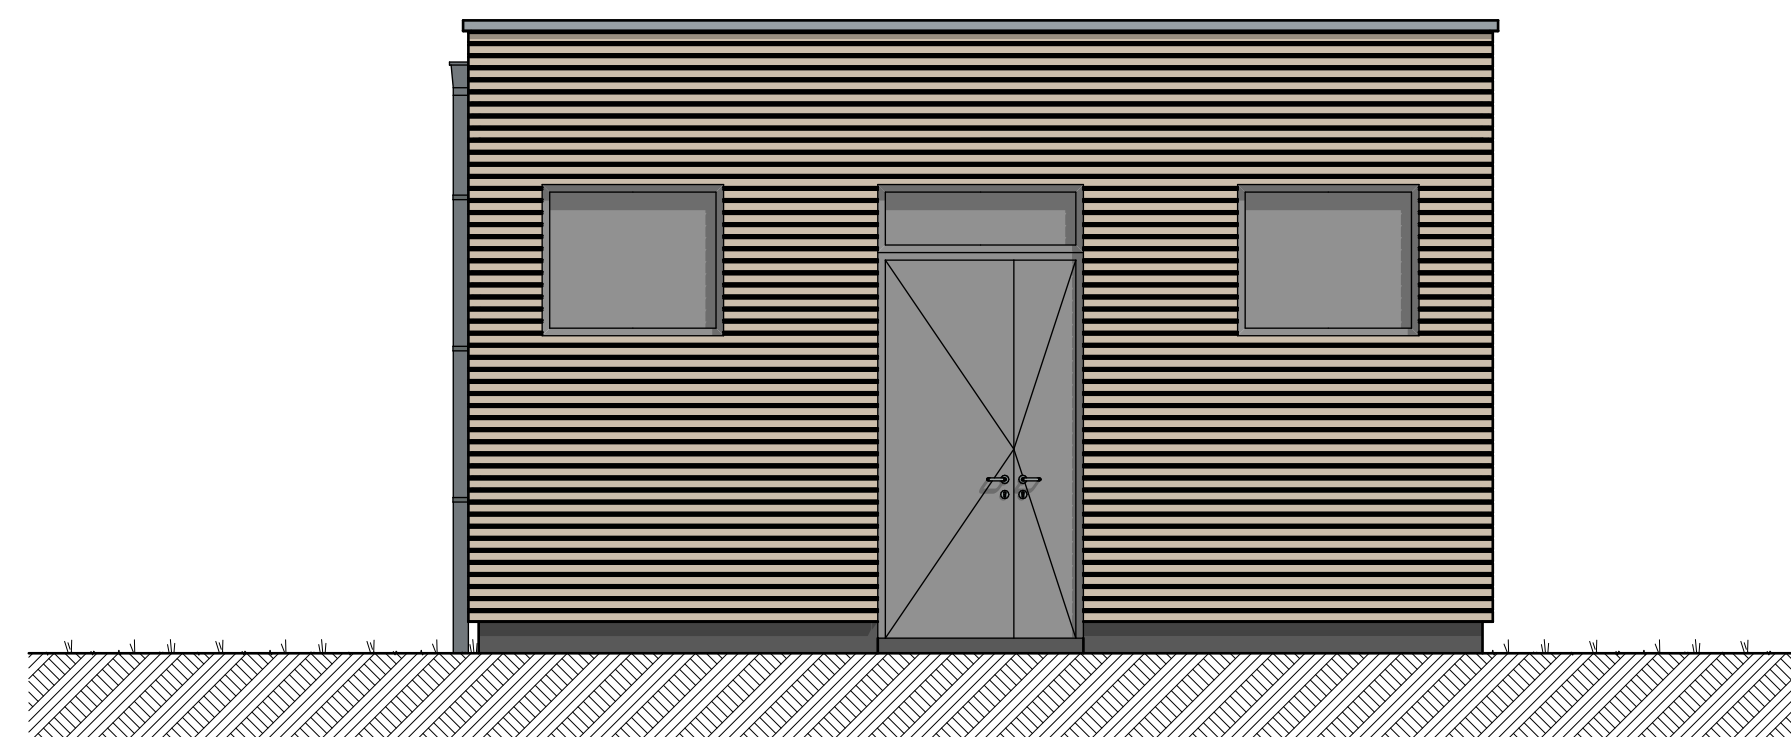

Ansicht West M 1:50

LEGEND

Die Bemessung der bestehenden Baukonstruktionen erfolgte auf Basis von Bestandsunterlagen mit stichprobenartiger Überprüfung vorort. Alle Maße sind vor der Ausführung vorort zu prüfen. Sämtliche Unstimmigkeiten sind der Bauleitung unverzüglich mitzuteilen.


Alle Brüstungs-, Vorlagen- und Öffnungsmasse ab OKFF,
Alle tragenden und konstruktiven Bauteile müssen nach geprüfter statischer Berechnung hergestellt werden.
Abmessungen und Aussparungen in Stahlbetonbauteilen sind nach den Schalplänen,
bzw. nach der Statik herzustellen.

Die fertigungstechnischen und bauphysikalisch bestimmenden Angaben zur Konstruktion und Funktion sind vom Unternehmer verantwortlich nachzuprüfen. Ebenso die Übereinstimmung der vom Planer angegebenen Zwangsmaße. Sämtliche sonstigen Unstimmigkeiten sind der Bauleitung unverzüglich mitzuteilen.

Station Za neu
± 0,00 = 551,89 m üNN
OK FFB EG = + 0,20m
alle Höhenangaben beziehen sich auf ± 0,00

[illegible]

	PROJEKTKÜRZEL	PLANNR. INDEX
	EVA	5006a

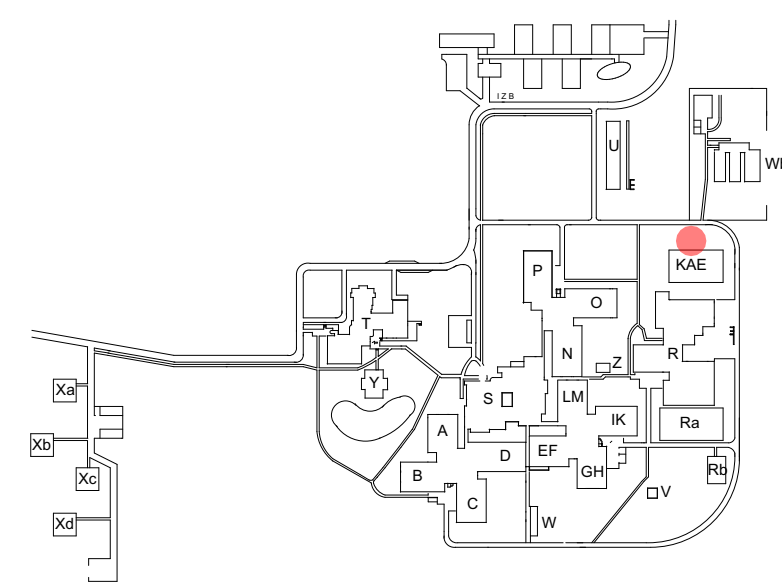

BAUHERR	MAX-PLANCK-GESELLSCHAFT ZUR FÖRDERUNG DER WISSENSCHAFTEN E.V. VERTRETEN DURCH DIE GENERALVERWALTUNG BAUABTEILUNG HOFGARTENSTRASSE 8 80539 MÜNCHEN
---------	--

PROJEKT	MAX-PLANCK-INSTITUT FÜR BIOCHEMIE/ NEUROBIOLOGIE
EVA	
	Erhöhung Versorgungssicherheit mit elektrischer Energie

LEISTUNGSPHASE: LPH 5 Ausführungsplanung		BLATTFORMAT: DIN A0		MASSSTAB: 1:50	
ZEICHNUNG: <u>Za_02_Station</u>					
FACHPLANER			ARCHITEKT		
			kai otto ARCHITEKTEN Fraunhoferstr. 23a 80469 München T: +49/89/2154849-0 mail@kaiotto.de		
DATUM FACHPLAN		GEWERK FACHPLAN		DATUM ARCHITEKT	
				11.03.26	
				BEARBEITER BRA	
DOKUMENTENUMMER FACHPLANER EVA_ARC_Station_Za_5006a_NEU_11.03.26			DOKUMENTENUMMER BAUHERR		