


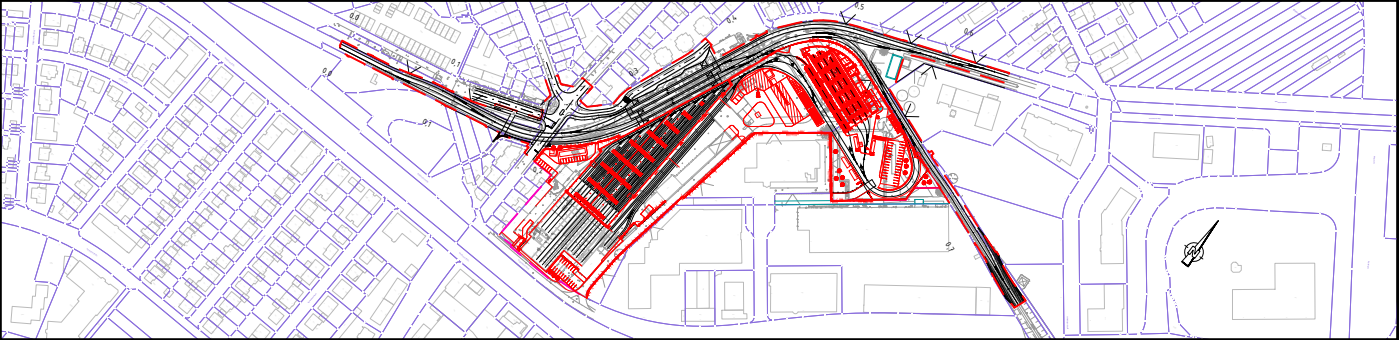

Gilt nur für die Ausschreibung
Ausführungsplanung

Nr.	Art der Änderung bzw. Ergänzung	Datum	Zeichen
a			
b			
c			
d			
e			



68165 Mannheim
Möhlstraße 27
Tel. 0621/465-0

Anlage: 1
Blätter: 1 Blatt: 1



68165 Mannheim
Möhlstraße 27
Tel. 0621/465-0

Plan-Nr.: -

Mannheim, den

Entwurfsbearbeitung:

Emch+Berger GmbH
Ingenieure und Planer Karlsruhe
76133 Karlsruhe
Fritz-Erler-Str. 25 Tel.: 0721 / 8208-0
http://www.emchundberger.de

Karlsruhe, den

Proj.-Nr.	Datum	Name
17009		
bearb.	08/2026	dsa
gez.	08/2026	pam
gepr.	08/2026	dsa

O128 Neubau und Kapazitätserweiterung
Käfertal Bahnhof

Maßstab :
1 : 25.000

Übersichtskarte