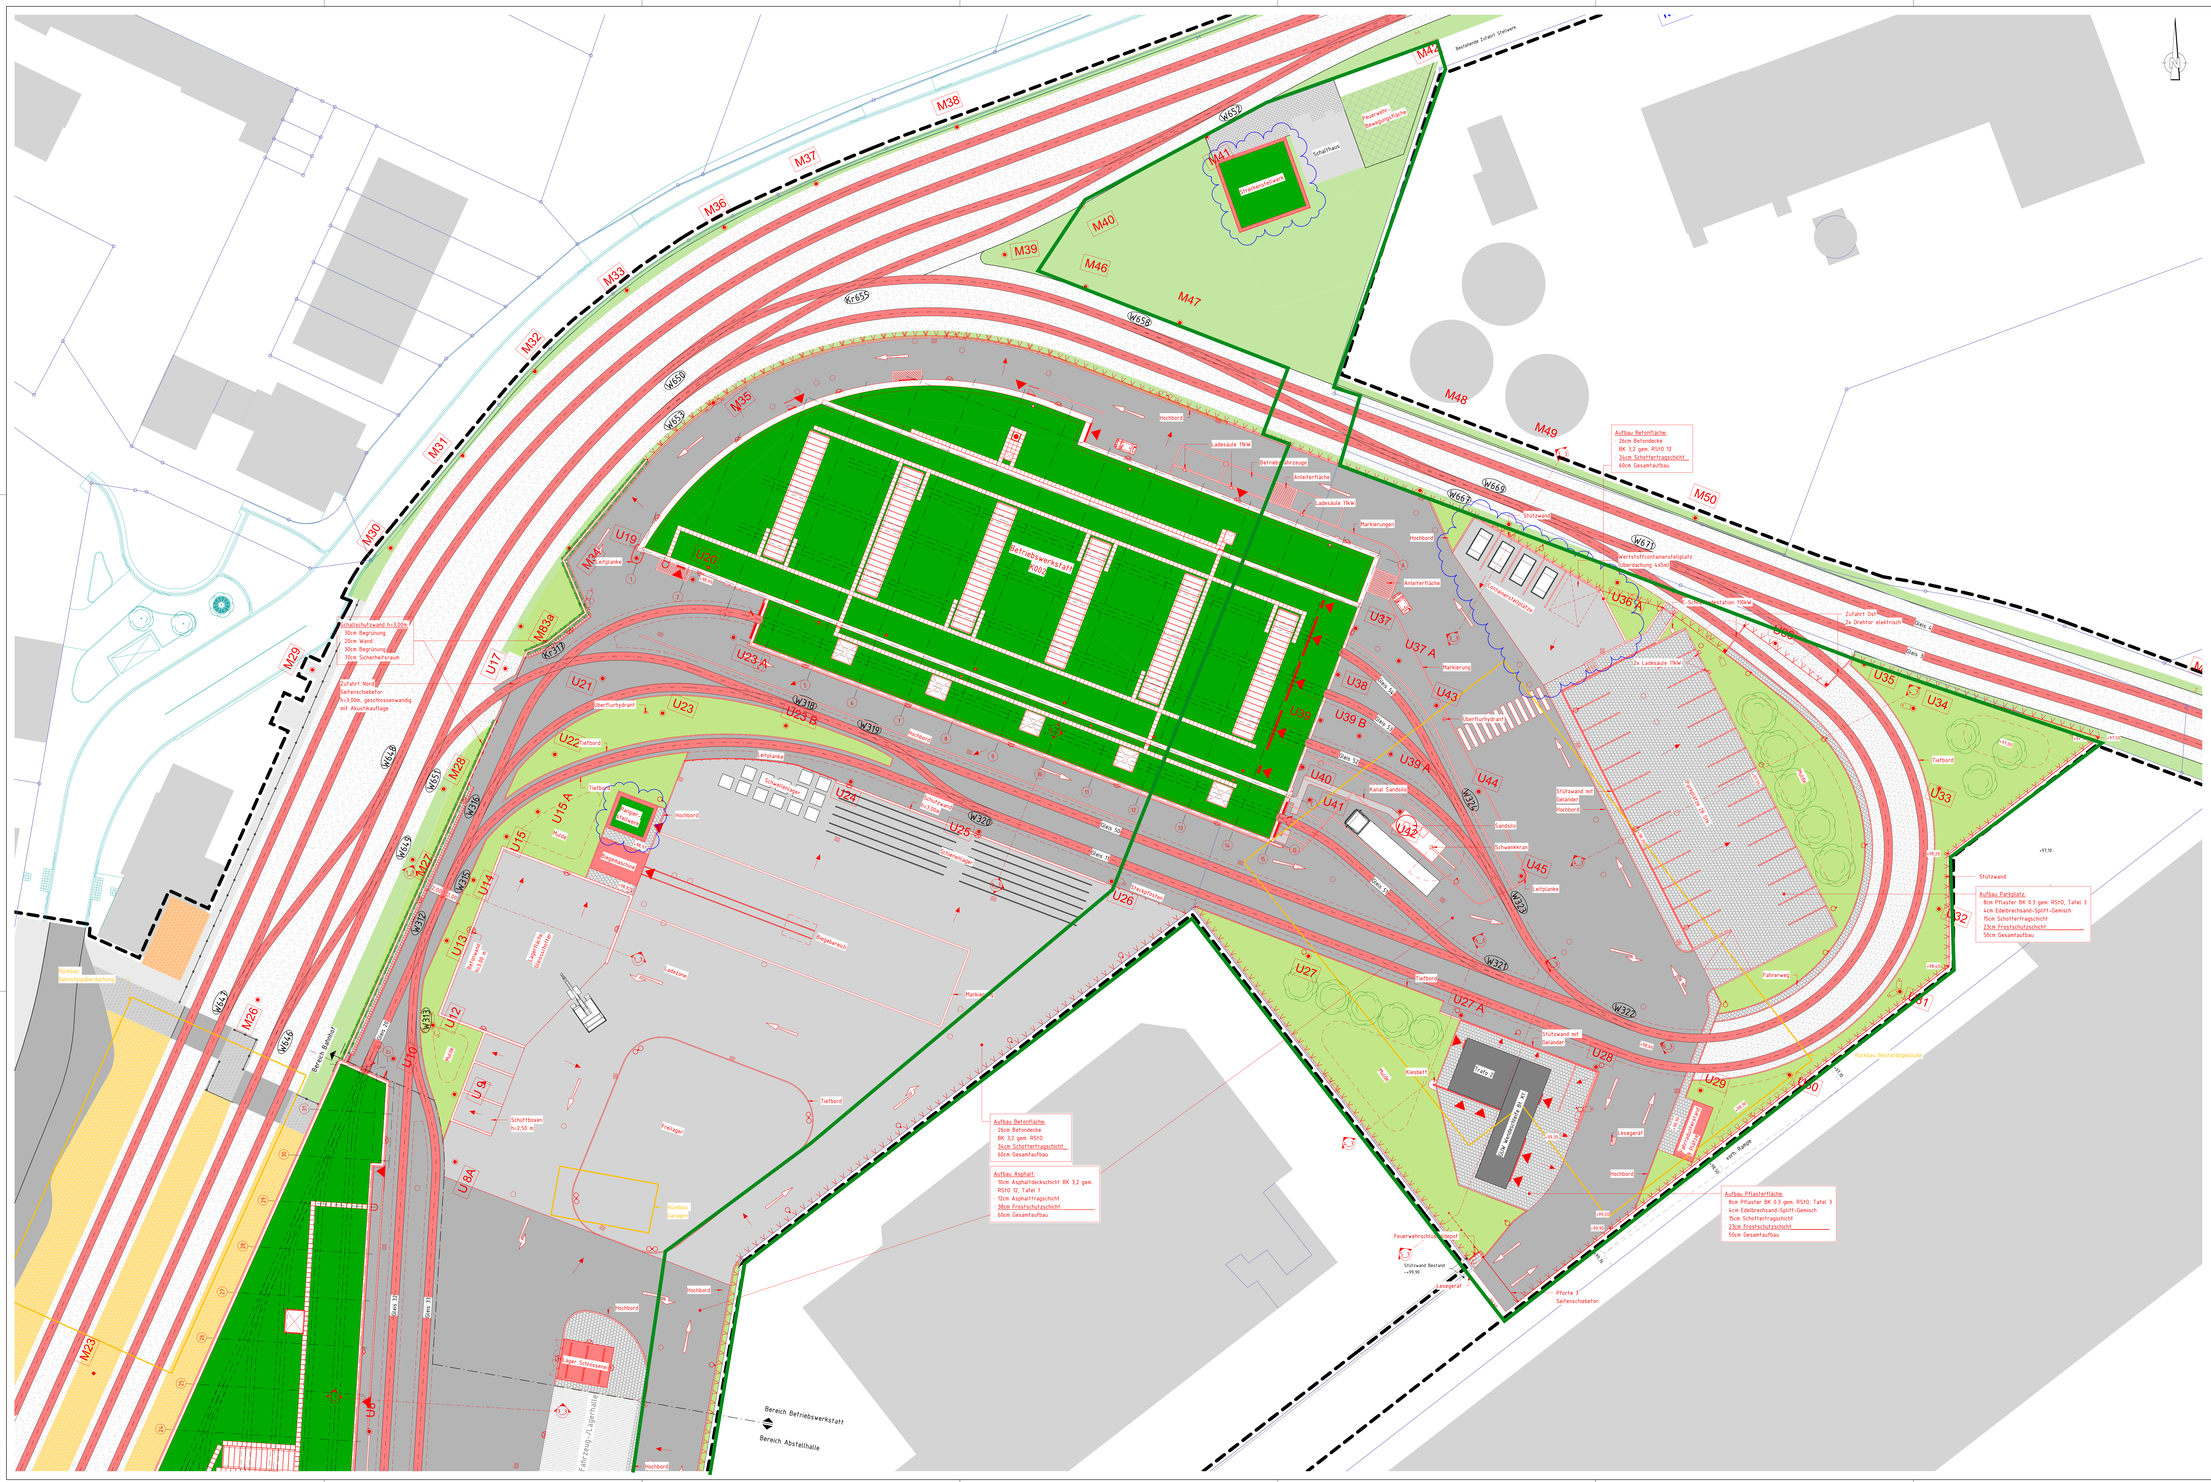

Legende-Lageplan:

Neuplanung	Bestand
Neuplanung	Bestand
Nachrichtliche Darstellung	Rückbau
Asphaltfläche	Historische Tonnendächer
Betonfläche	Bestandsdach
Grünflächen	Flurstück Kataster
Gepflasterte Fläche	Gebäude Kataster
Haltestelle	Bepflanzung Bestand
Parkstände	Ablauf Bestand
Schotter	
Dachflächen begrünt	
Gleisspur	
Außenkante Gleistragplatte	
Bepflanzung Neu	
Zaun	
Grundstücksgrenze	
Planfeststellungsgrenze	
Masten/Abspannung	
Mastleuchte	
Einbruchmeldeanlage	
Ablauf Neu	
Schachtdeckel	
Gefällerichtung Oberfläche	

Maßnahmenbereich

Achtung:
Die örtliche Aushubsohle und evtl. erforderliche Bodenverbesserung sind durch weitere Bodenuntersuchung festzulegen.

Gilt nur für die Ausschreibung

Antrag auf Gewährung einer
Zuwendung nach VwV-LGVFG

Nr.	Art der Änderung bzw. Ergänzung	Datum	Zeichen
a	Anpassung Dächer Nebengebäude, Containerstellplätze	19.11.2024	Lutz

MV Mannheimer Verkehr GmbH
68165 Mannheim
Möhlstraße 27
Tel. 0621/485-0

Anlage: 6.1
Blätter: 1 Blatt: 1

rnv
68165 Mannheim
Möhlstraße 27
Tel. 0621/485-0

Plan-Nr.:
EP-1-011-K002-002-a

Mannheim, den

Bearbeitet im Auftrag der Rhein-Neckar-Verkehr-GmbH

Emch+Berger GmbH
Niederlassung Nürnberg
Äußere Sulzbacher Straße 40
90443 Nürnberg
Ansprechpartner: Dipl.-Ing. (FH) Jan Schuster
Telefon: 09111 / 05364-0
E-Mail: nuernberg@emch-berger.de
Web: www.emch-berger.de

Nürnberg, den

Proj.-Nr. 200039	Datum	Name
bearb.	17.07.2024	Lutz
gepr.	17.07.2024	Schuster
genr.	17.07.2024	Glenk

Neubau Betriebswerkstatt Käfertal

Lageplan Betriebshof
Ausschnitt Betriebswerkstatt

Maßstab :
1:200

R:_Projekte\200039MS_Ma_rnv_Käfertal_Betriebshofe_plan\15_Bau\12_Ausschreibung_plan\15_Bau\15_Betriebswerkstatt\01.rvt
EP-1-011-K002-002-a - Teilgebiet Betriebswerkstatt - Schuster
Plotdatum: 19.11.2024