



R:\Projekte\2020\200039_604_rnv_Kafertal_Abschleife\plan\43_ep15_FertVLP_Abschleife u. Betriebsverkehrsart.rvt
EP-1-011-K002-605 - Schnitt 5-5 - Schuster
19.02.2025 16:26:19

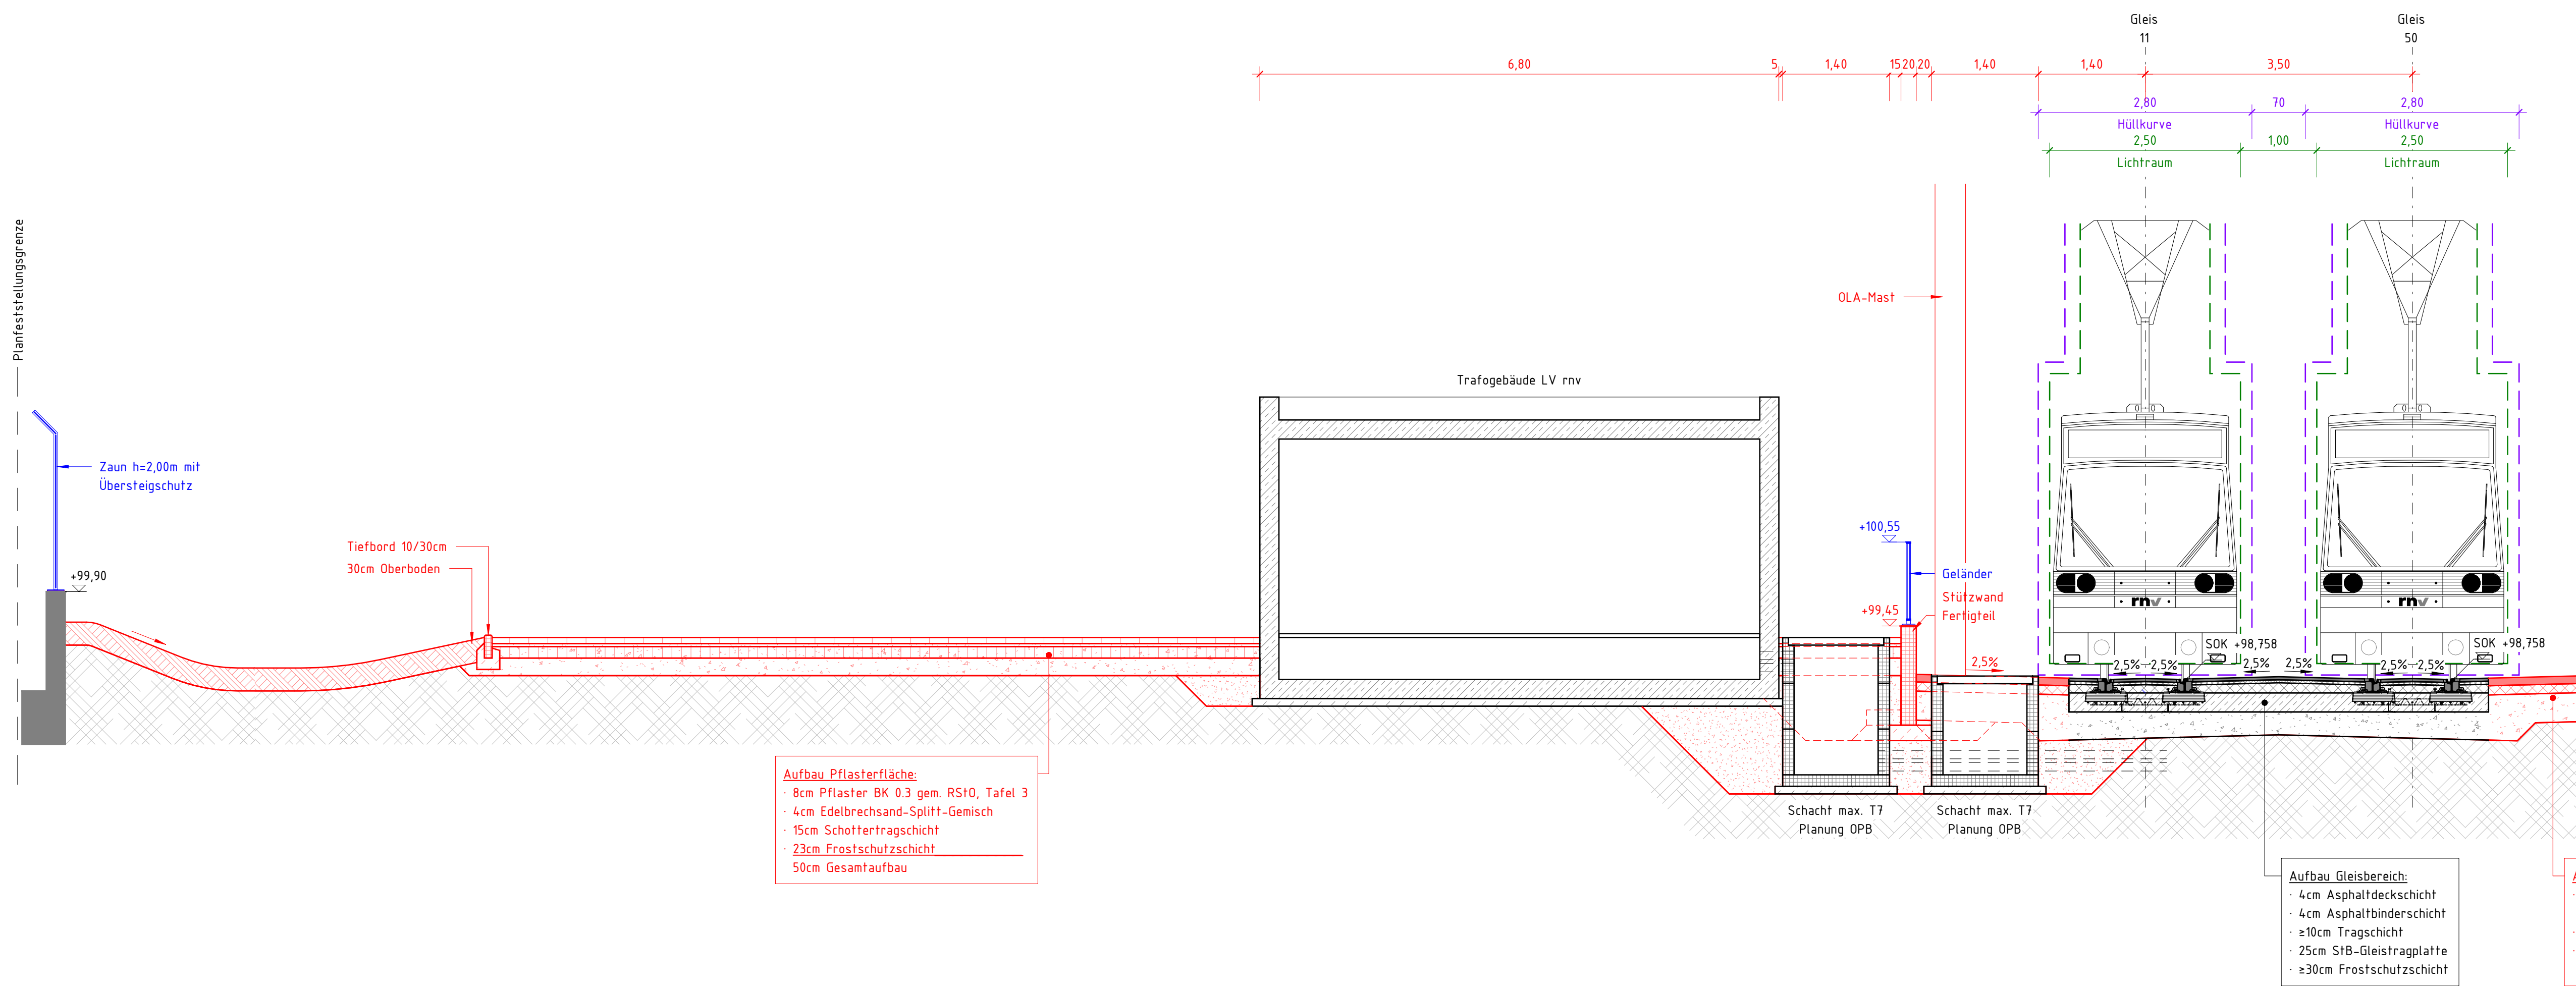

Gilt nur für die Ausschreibung

Antrag auf Gewährung einer Zuwendung nach dem Gemeindefinanzierungsgesetz (GVFG)

Nr.	Art der Änderung bzw. Ergänzung	Datum	Zeichen

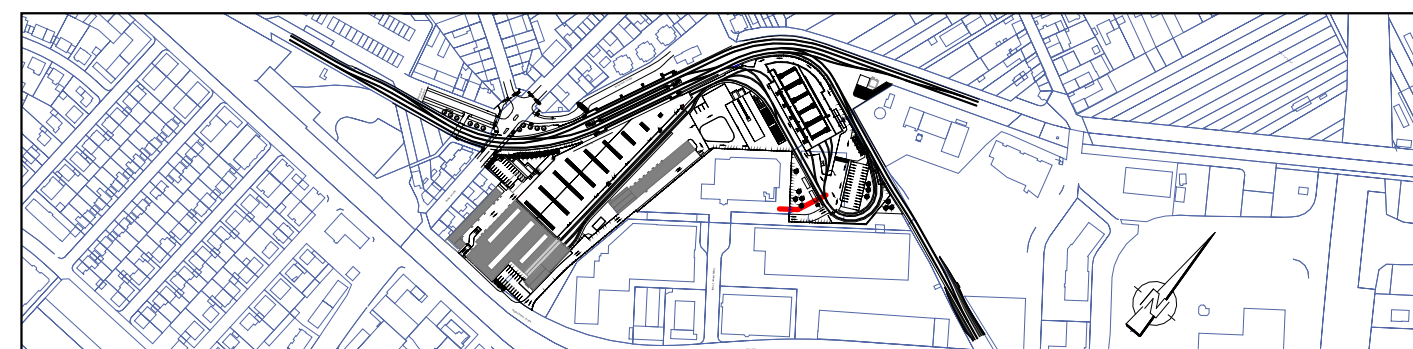

<
--