


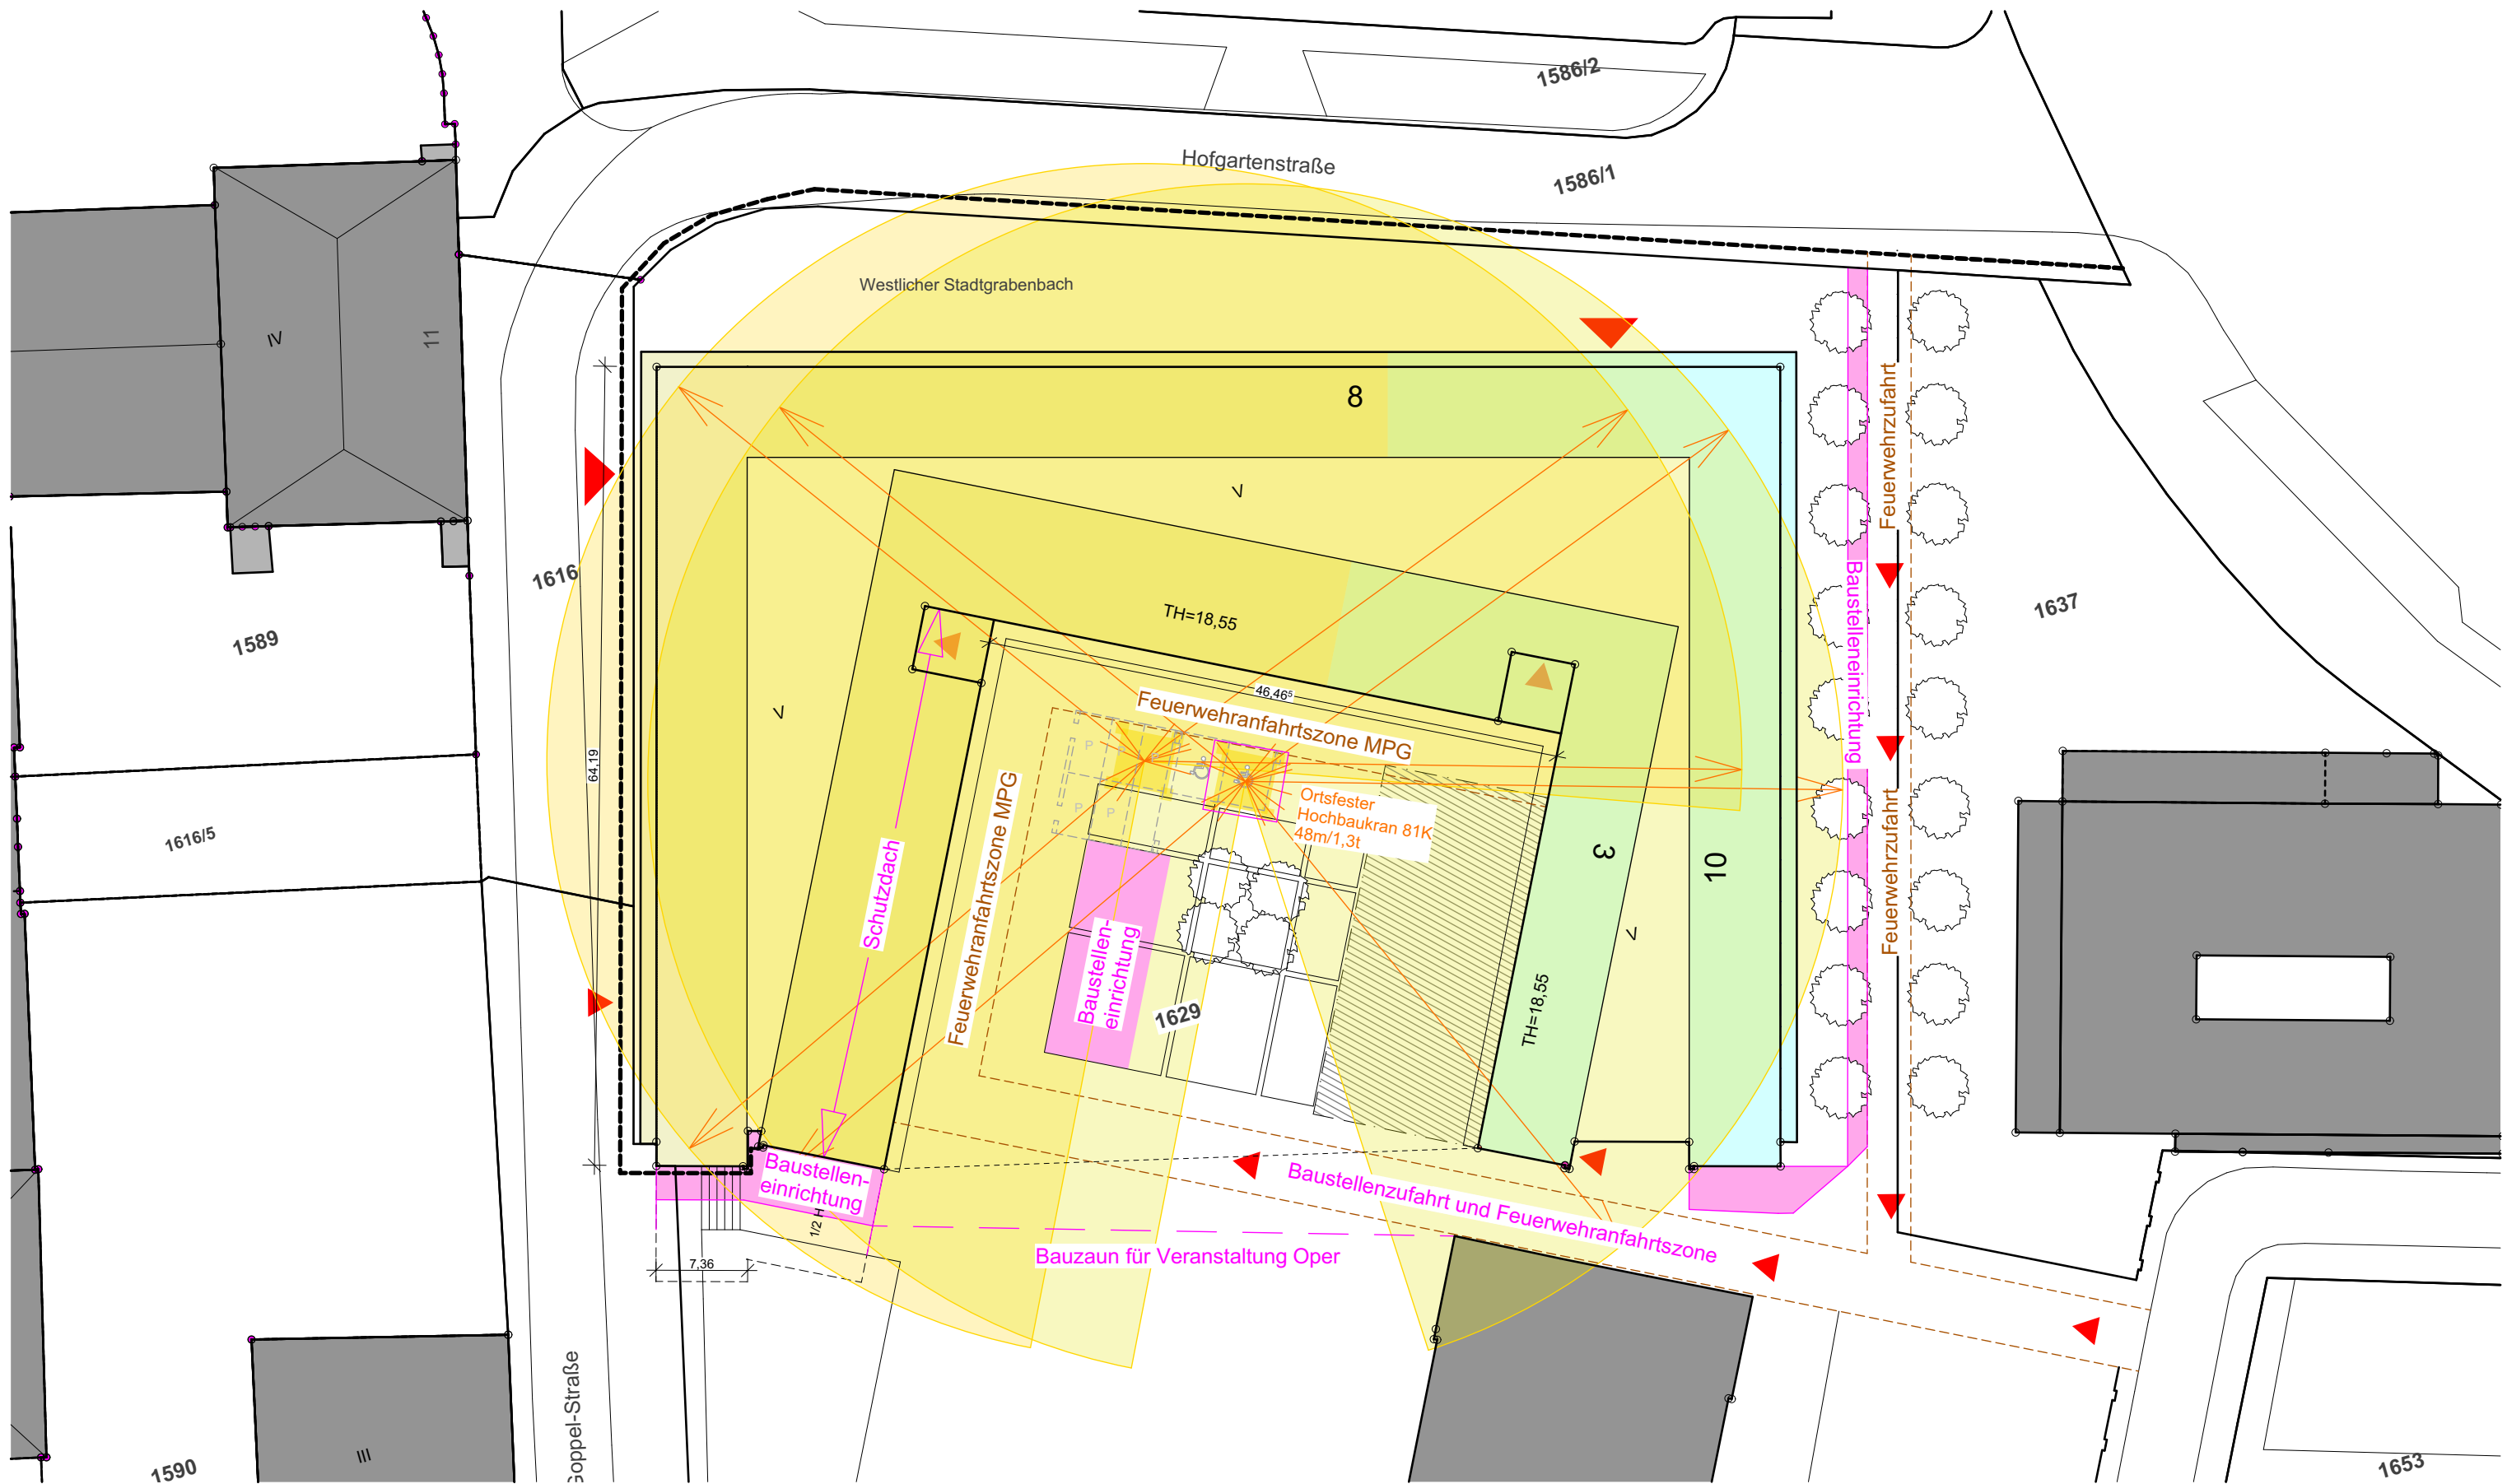

VORABZUG

BAUHERR: Max-Planck-Gesellschaft Hofgartenstrasse 8 80539 München	PLANINHALT: Lageplan Hochbaukran Standort 1		MPG Dachsanierung	
	OPTION 2		Hofgartenstrasse 8 80539 München	
			Maßstab	Blattgröße
			1:500	420x297 A3
			Datum / Gez.	
			29.01.2025	