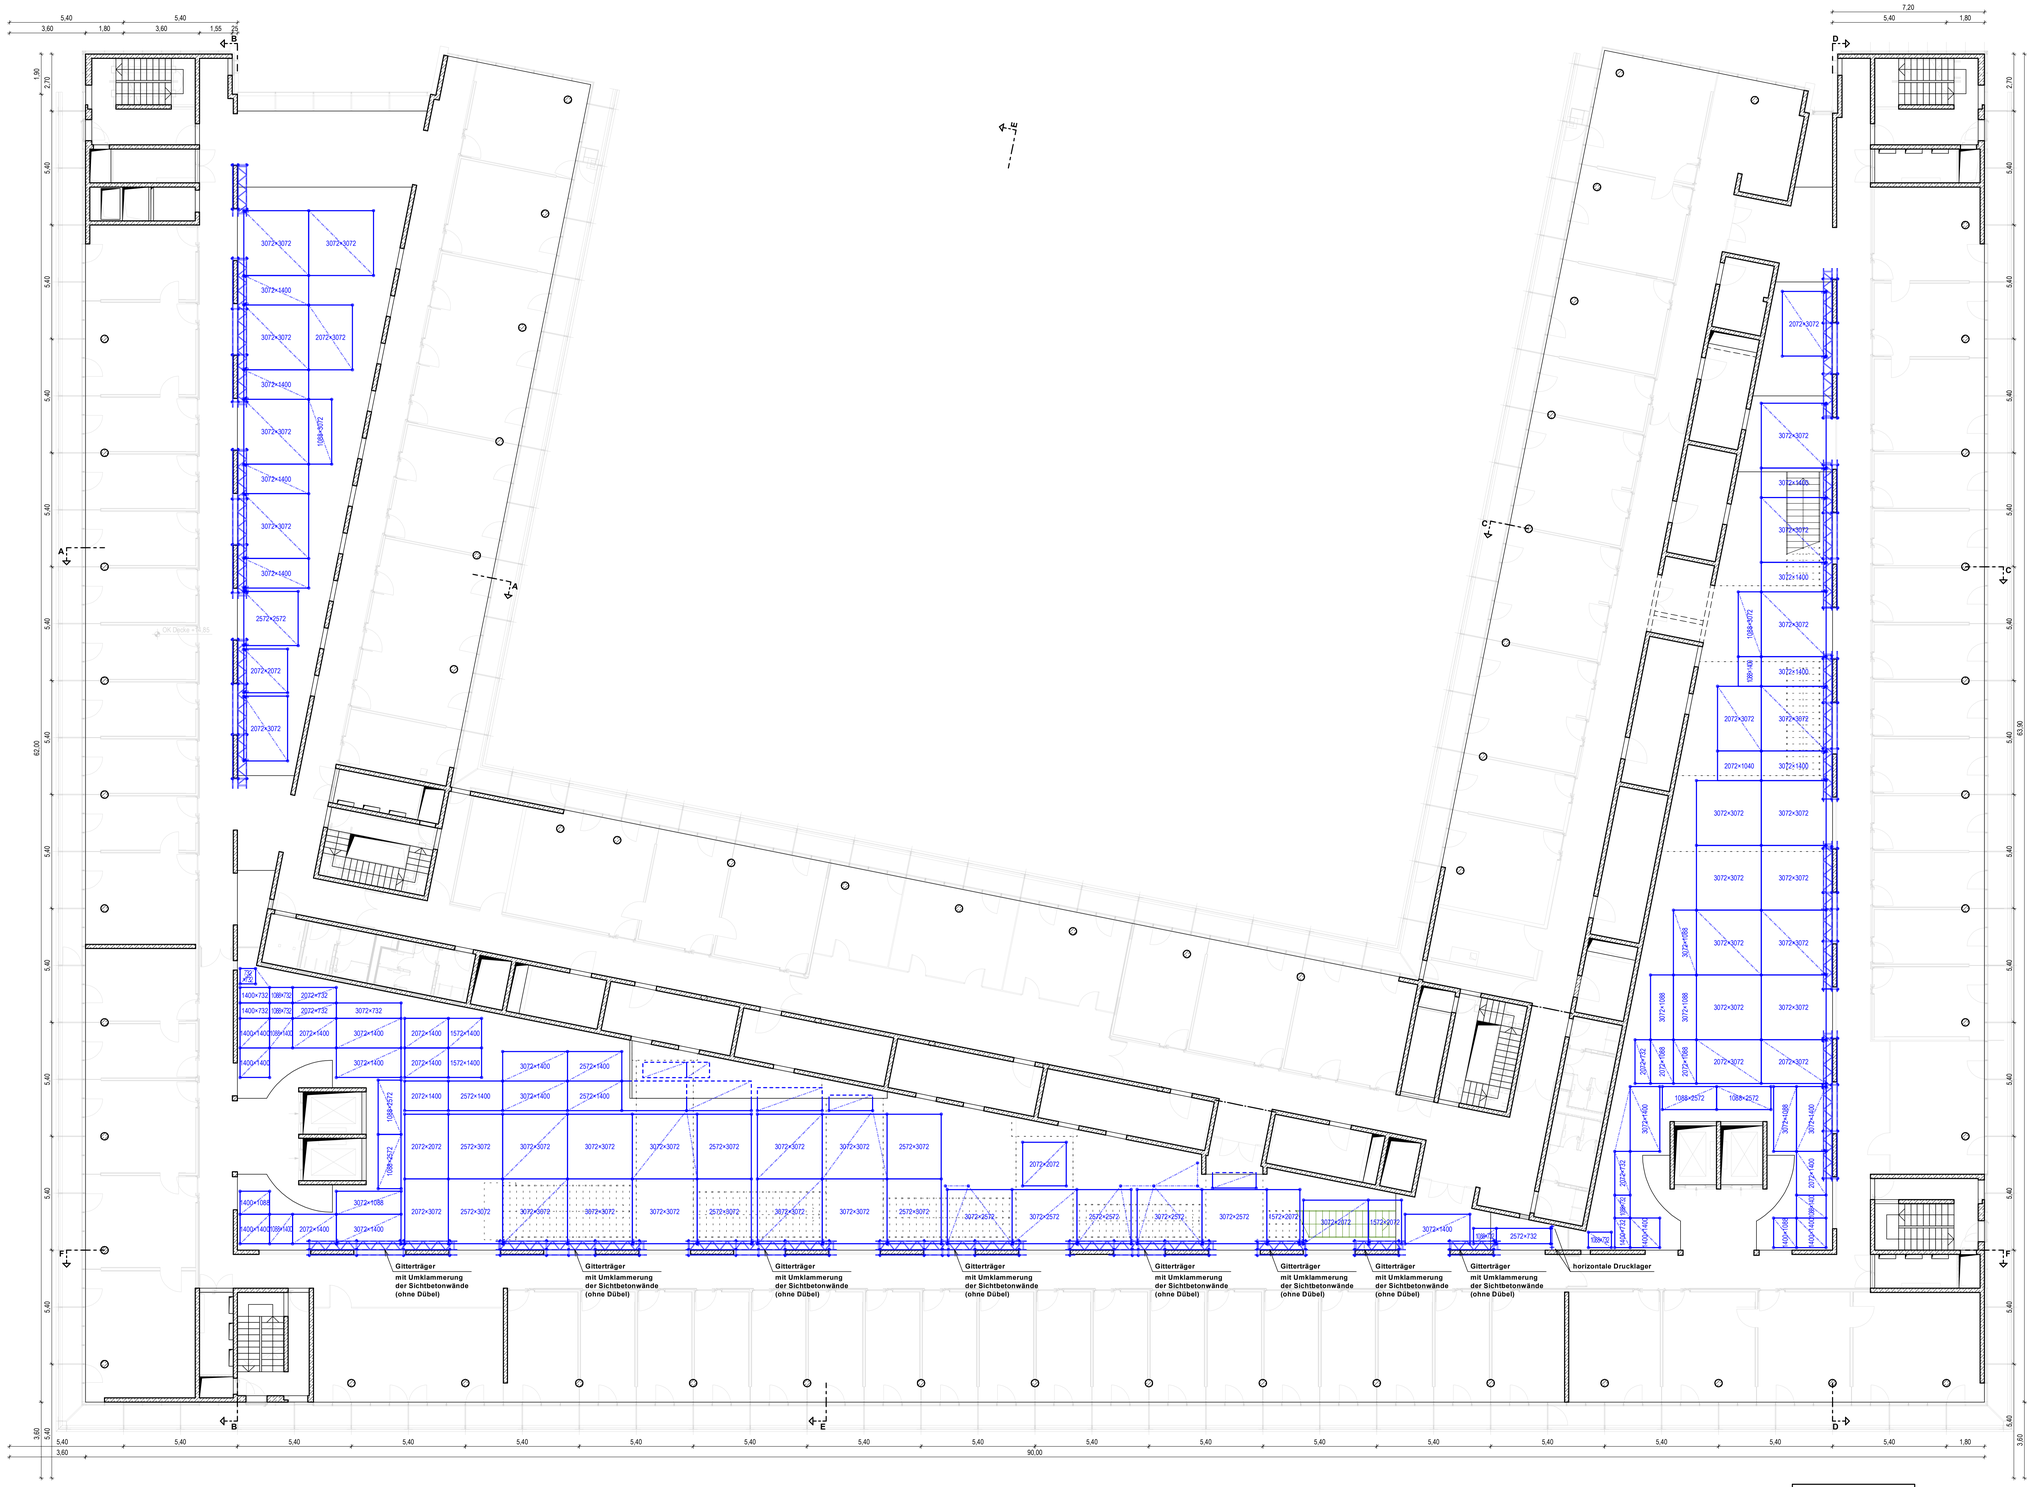

LEGENDE:

Stahlbeton

INDEX	BEARBEITUNG VERTEILER	DATUM	GEZEICHNET/UNTERSCHRIFT	INDEX	BEARBEITUNG VERTEILER	DATUM	GEZEICHNET/UNTERSCHRIFT
HISTORIE PLANERZEUGER bzw. 1. FACHPLANER				HISTORIE ARCHITEKT bzw. 2. FACHPLANER			

Alle Brüstungs-, Vorlagen- und Öffnungsmaße ab OKFF

Alle tragenden und konstruktiven Bauteile müssen nach geprüfter statischer Berechnung hergestellt werden.

Abmessungen und Aussparungen in Stahlbetonbauteilen sind nach den Schalplänen, bzw. nach der Statik herzustellen.

Die fertigungstechnischen und bauphysikalisch bestimmenden Angaben zur Konstruktion und Fundiion sind vom Unternehmer verantwortlich nachzuprüfen. Ebenso die Übereinstimmung der vom Planer angegebenen Zwangsmaße. Sämtliche sonstigen Unstimmigkeiten sind der Bauleitung unverzüglich mitzuteilen.

Prinzipzeichnung Fassadengerüst

±0.00 = 512,50 m ü. NN

OK FFB = 0,00 = 512,50 m ü. NN

MAX-PLANCK-GESELLSCHAFT
zur Förderung der Wissenschaften e.V.
vertreten durch:
Generalverwaltung -Bauabteilung-
Hofgartenstr. 8
80539 München

BAUHERR | DATUM | UNTERSCHRIFT

PROJEKT

MAX-PLANCK-GESELLSCHAFT GENERALVERWALTUNG

Hofgartenstr. 8
80539 München

LEISTUNGSPHASE	MASSSTAB	BLATTFORMAT
Ausführungsplanung	1:100	770 x 1220

ZEICHNUNG	PLANBEZEICHNUNG
Prinzipzeichnung Raumgerüst	Grundriss 4.OG

FACHPLANER	BEMASSUNGSEINHEIT: m, cm	ARCHITEKT	BEMASSUNGSEINHEIT: m, cm

DATUM / BEARB. FACHPL.	GEWERK FACHPLANER	PLANERSTELLUNGSDATUM / BEARBEITER ARCHITEKT
22.06.2025		-

PLANNUMMER FACHPLANER	PLANNUMMER ARCHITEKTURPLAN
GVMU_ 0 0 0 1 0 3 I N G T _ _ G_ 0 4 0 0 1 5 0	

	PLOTTDATUM	STATUS PKI (LETZ. ÄD.)	STATUS E.-LUAN. (LETZ. ÄD.)	GEZEICHNET	NACH GEARBEIT	

H/B = 770.0 / 1220.0 [0.94m²]

DIG-CAD 8.00