


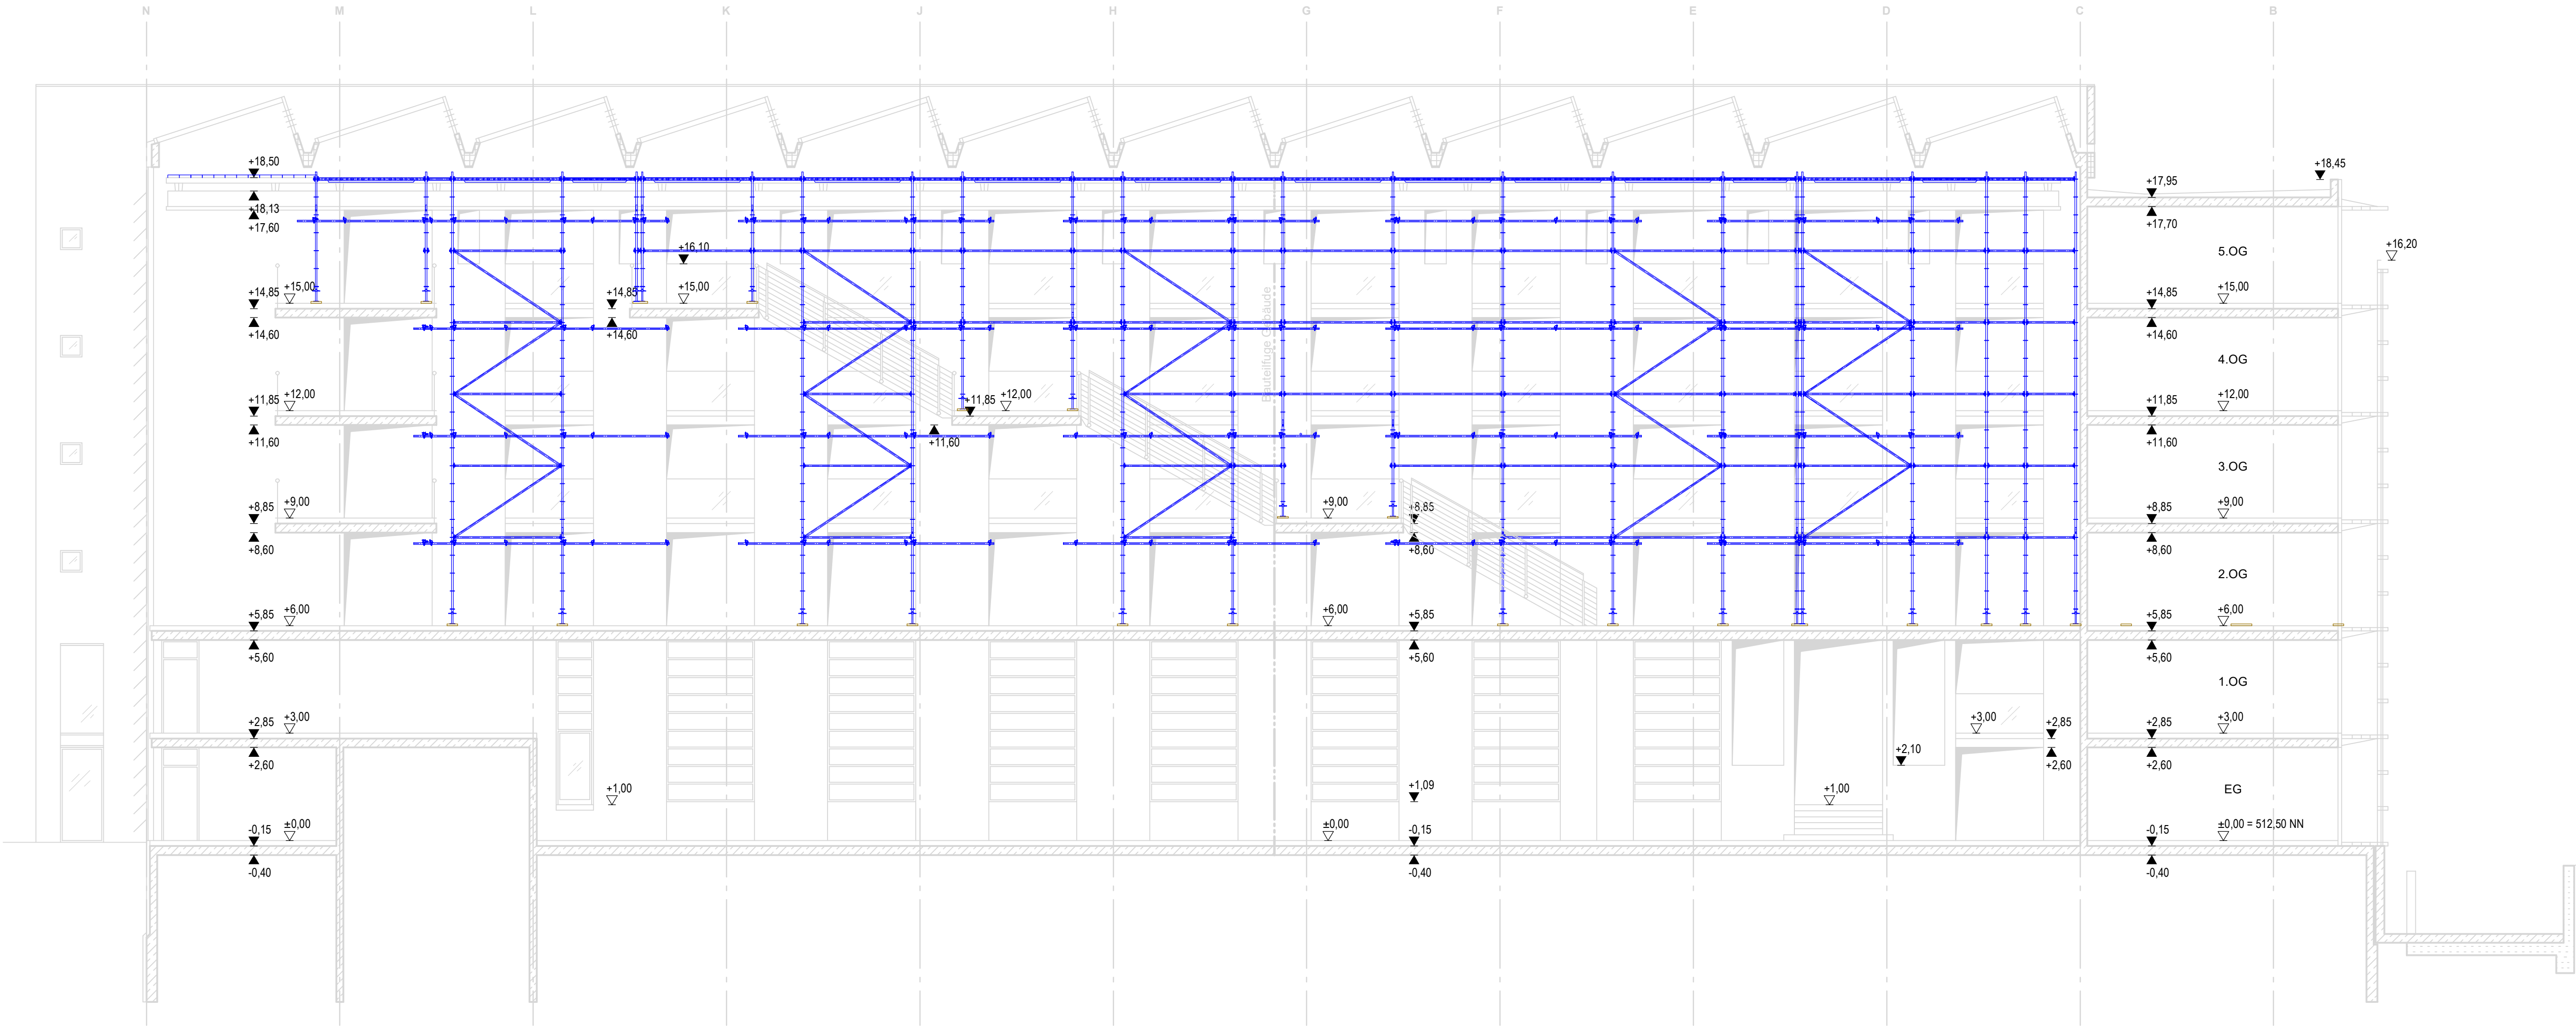

Schnitt D-D
Innenansicht Halle-West Wand Achse 17
M 1:100

LEGENDE: ARCHITEKT							
				Stahlbeton			