


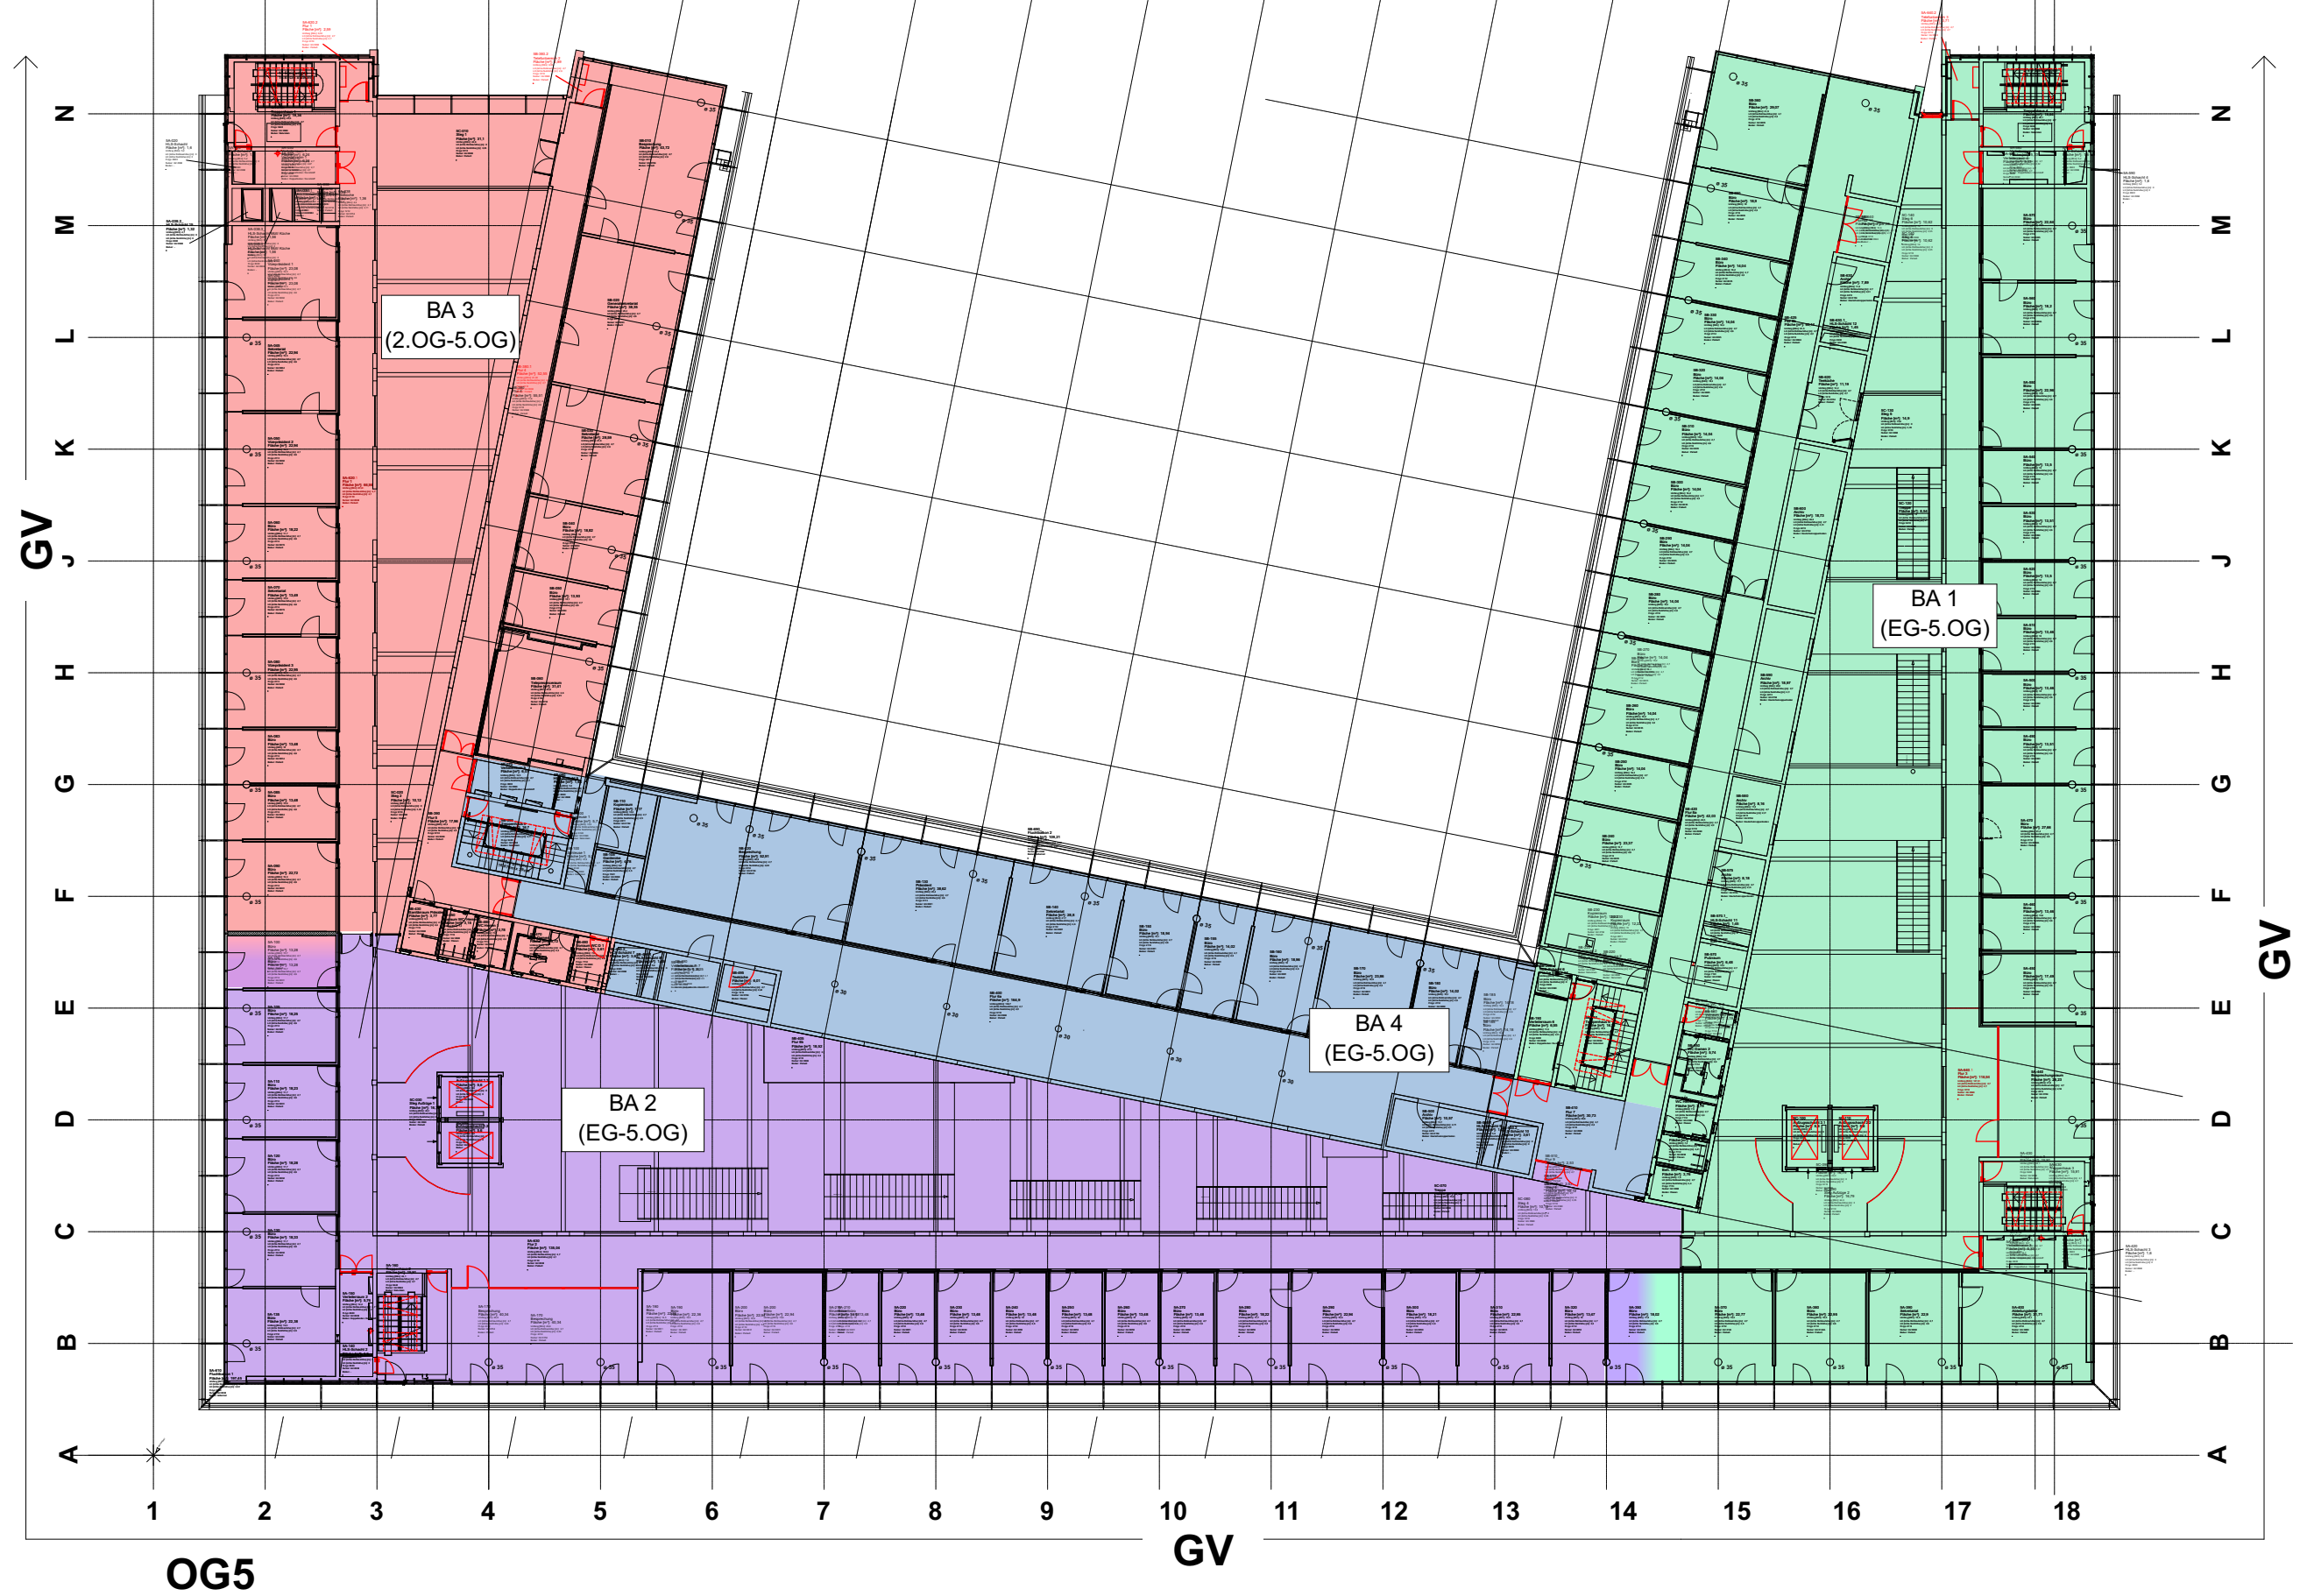

UNTERLAGE NUR ZUR
AUSSCHREIBUNG

BAUHERR:
Max-Planck-Gesellschaft
Hofgartenstrasse 8
80539 München




PLANINHALT:
OG5 4 Bauabschnitte

MPG Sanierung Generalverwaltung

Hofgartenstrasse 8
80539 München

Maßstab	Blattgröße	Datum / Gez.
O.M.	420x297 A3	04.11.25

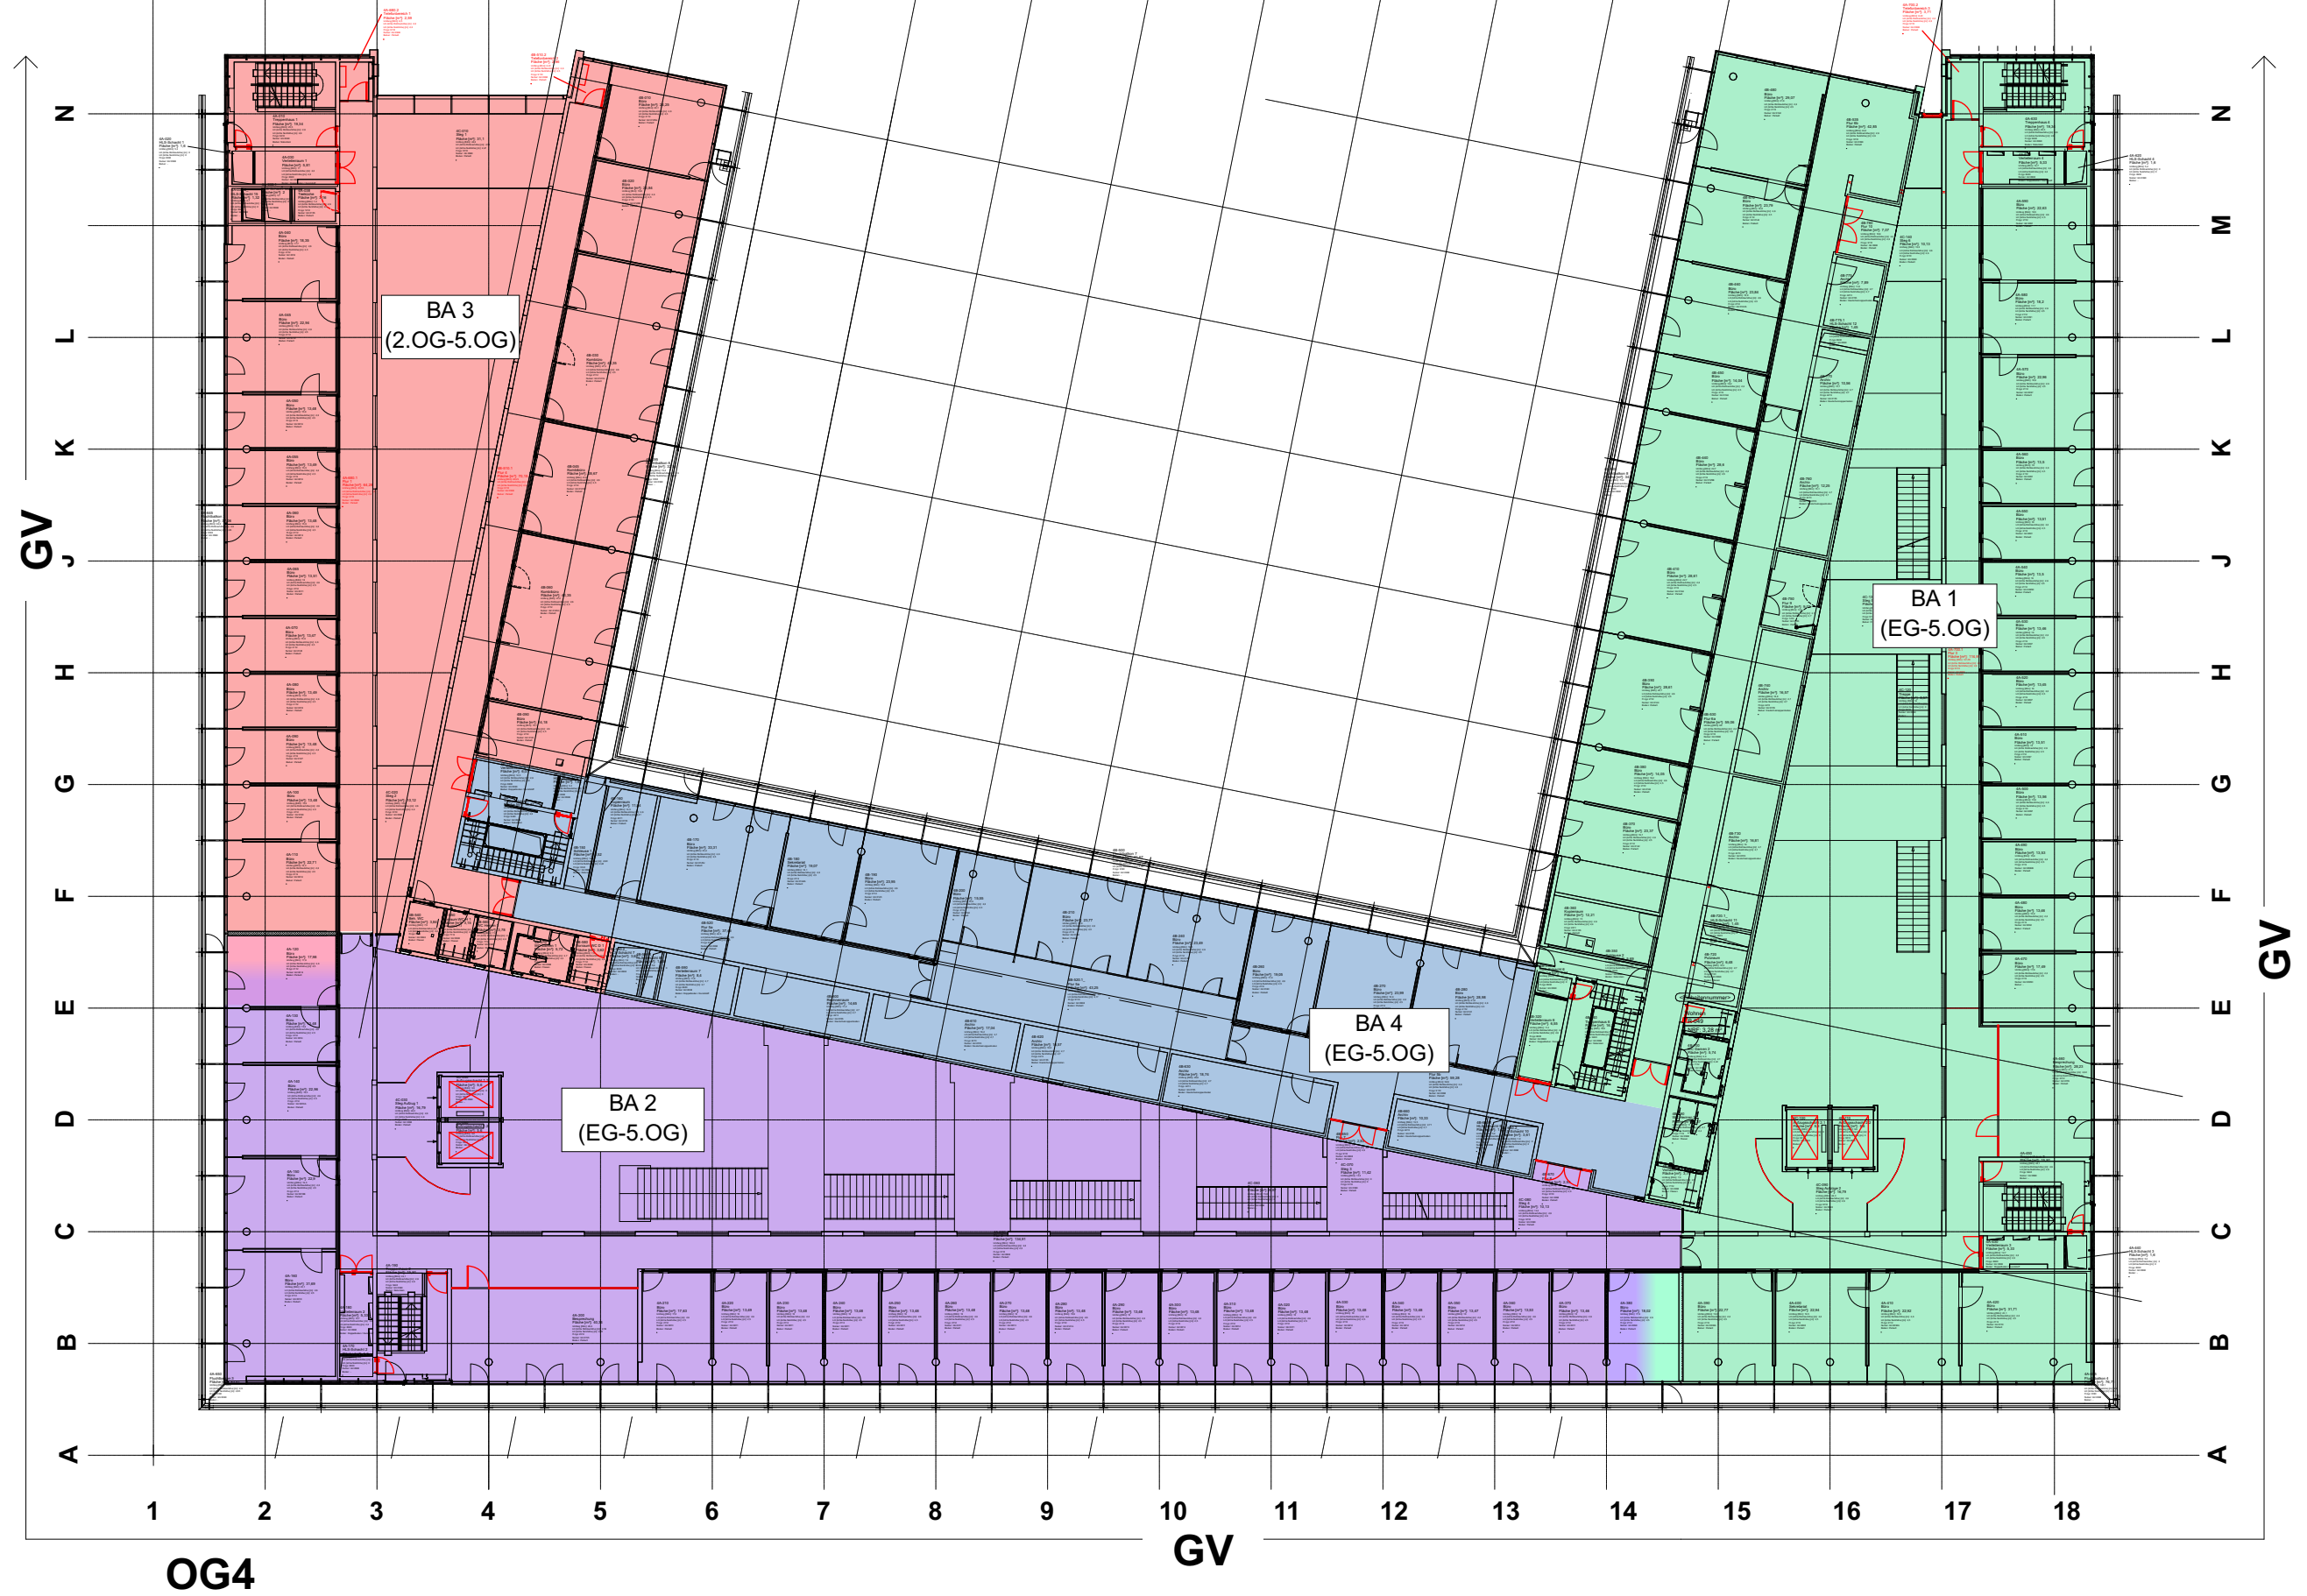

UNTERLAGE NUR ZUR
AUSSCHREIBUNG


BAUHERR:
Max-Planck-Gesellschaft
Hofgartenstrasse 8
80539 München



PLANINHALT:
OG4 4 Bauabschnitte

MPG Sanierung Generalverwaltung
Hofgartenstrasse 8
80539 München


Maßstab	Blattgröße	Datum / Gez.
O.M.	420x297 A3	04.11.25

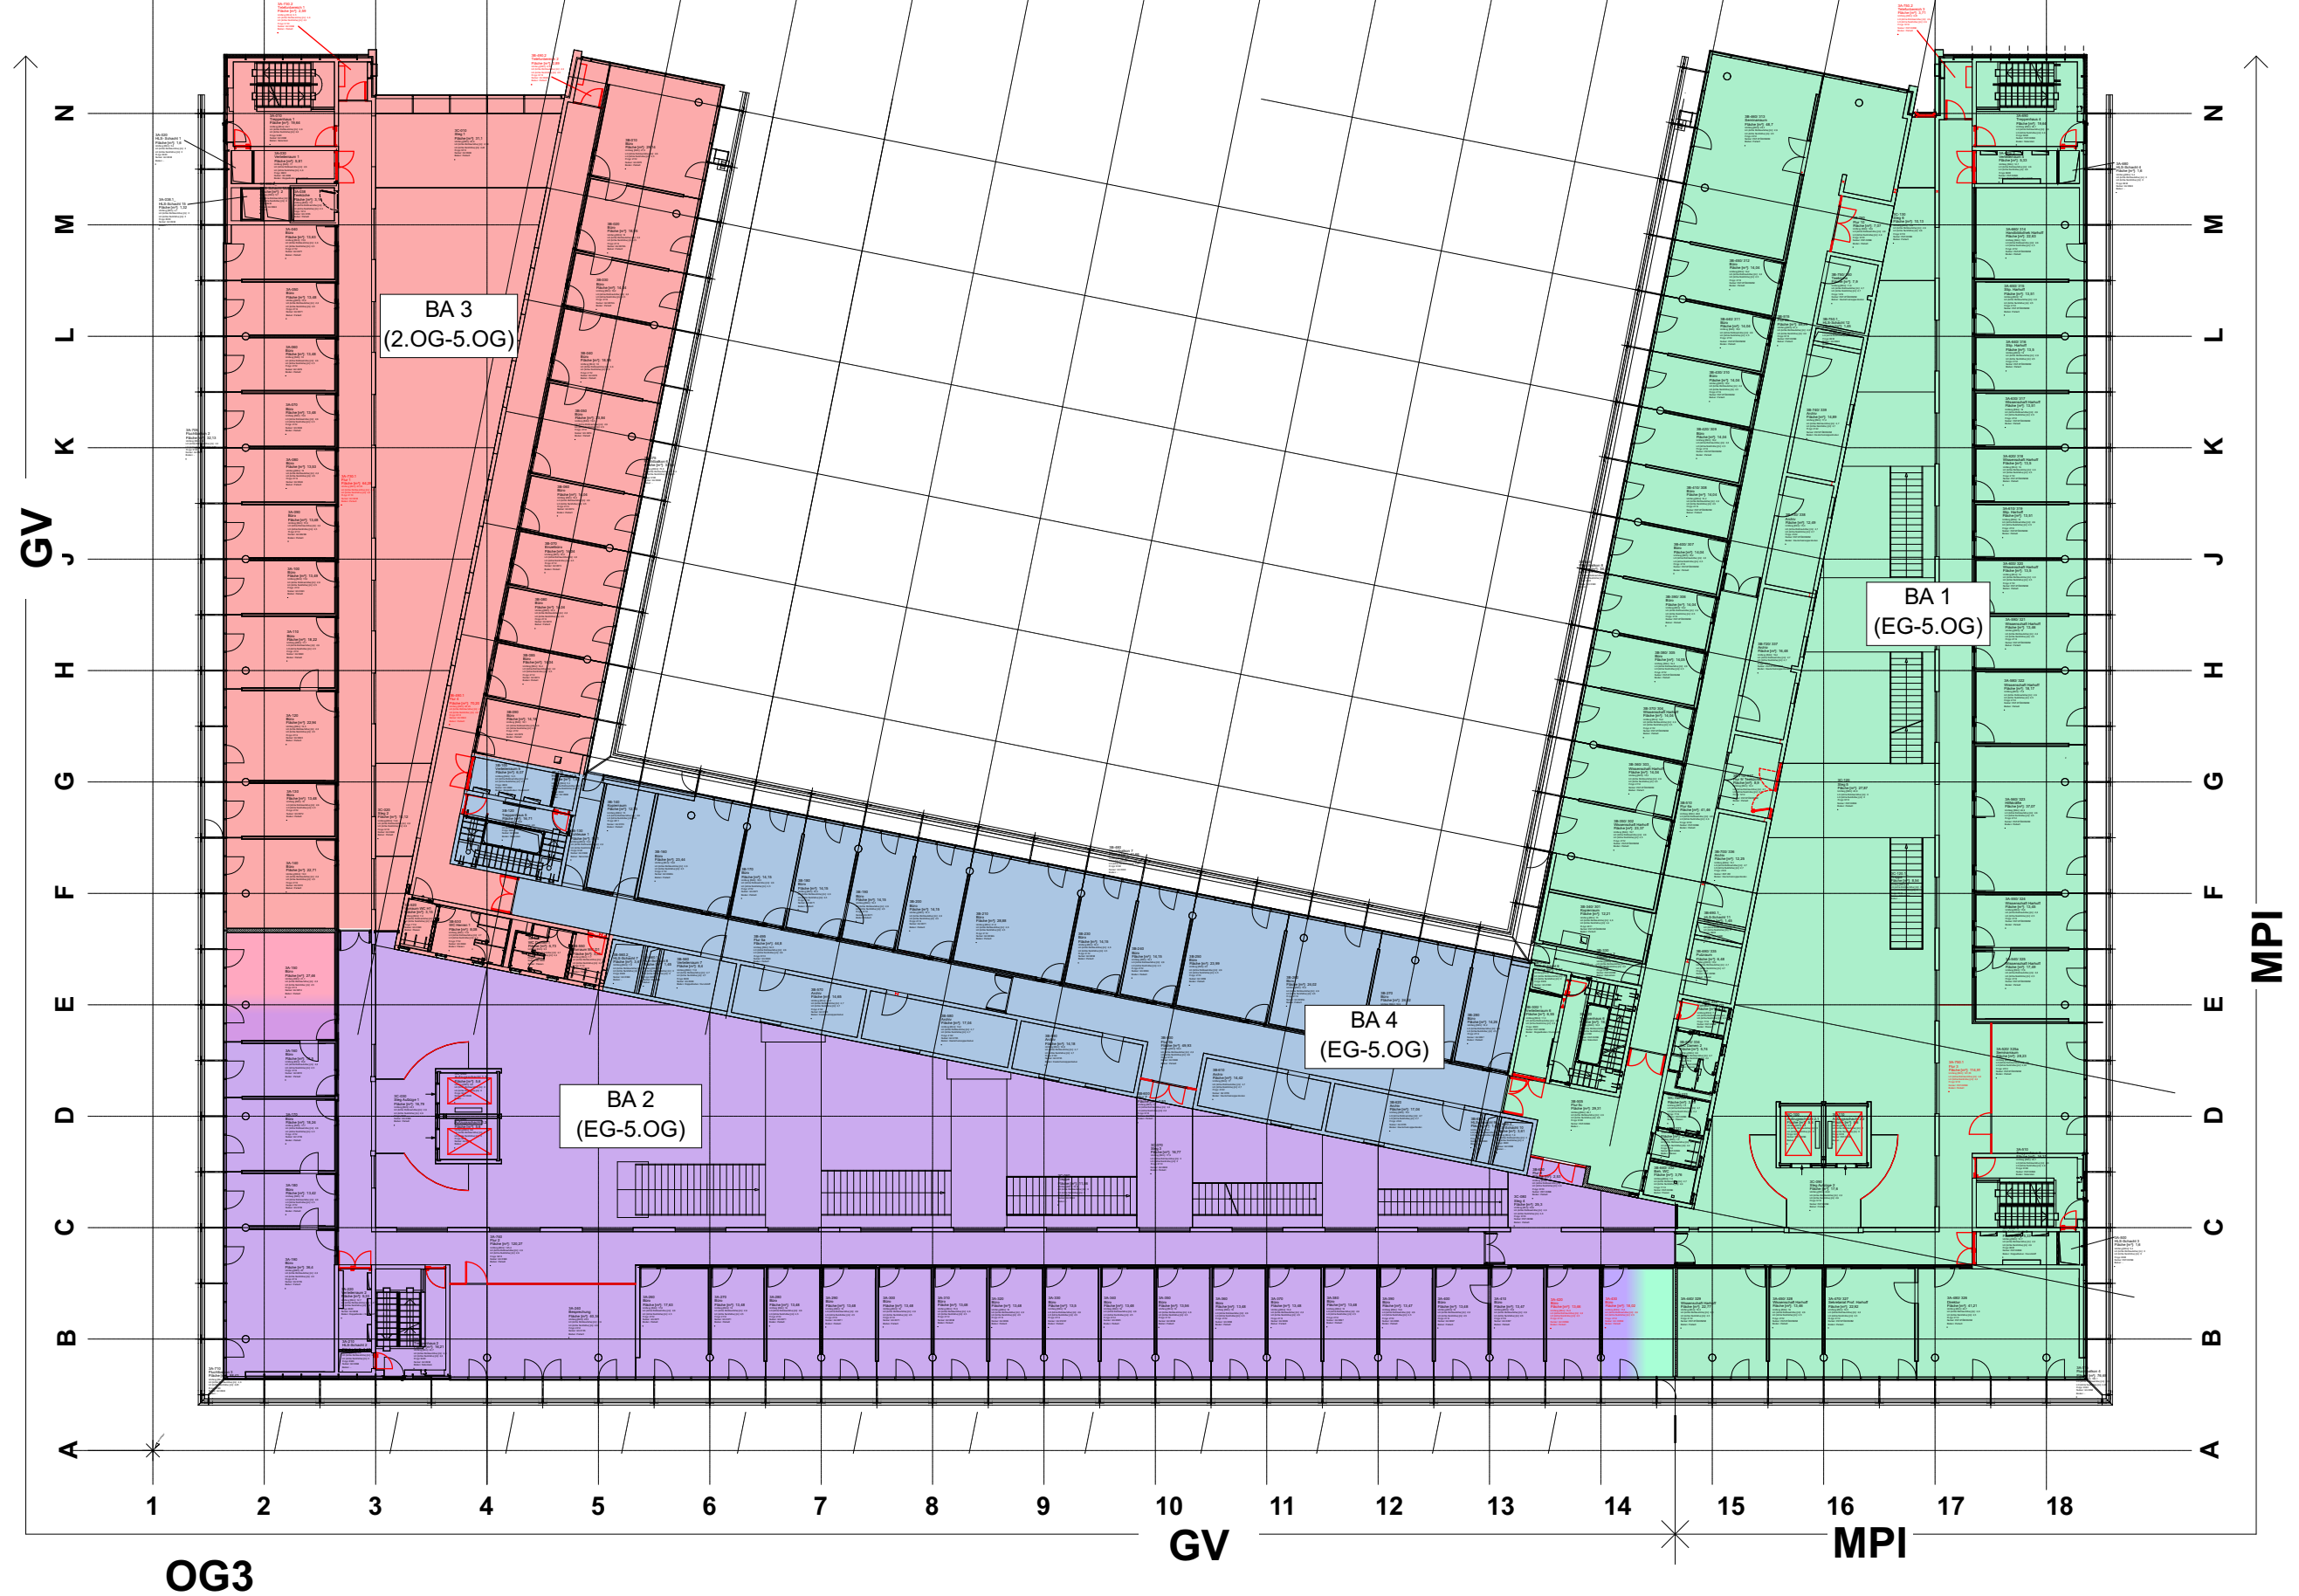

UNTERLAGE NUR ZUR
AUSSCHREIBUNG

BAUHERR: Max-Planck-Gesellschaft Hofgartenstrasse 8 80539 München 	PLANINHALT: OG3 4 Bauabschnitte	MPG Sanierung Generalverwaltung Hofgartenstrasse 8 80539 München		
		Maßstab	Blattgröße	Datum / Gez.
		O.M.	420x297 A3	04.11.25



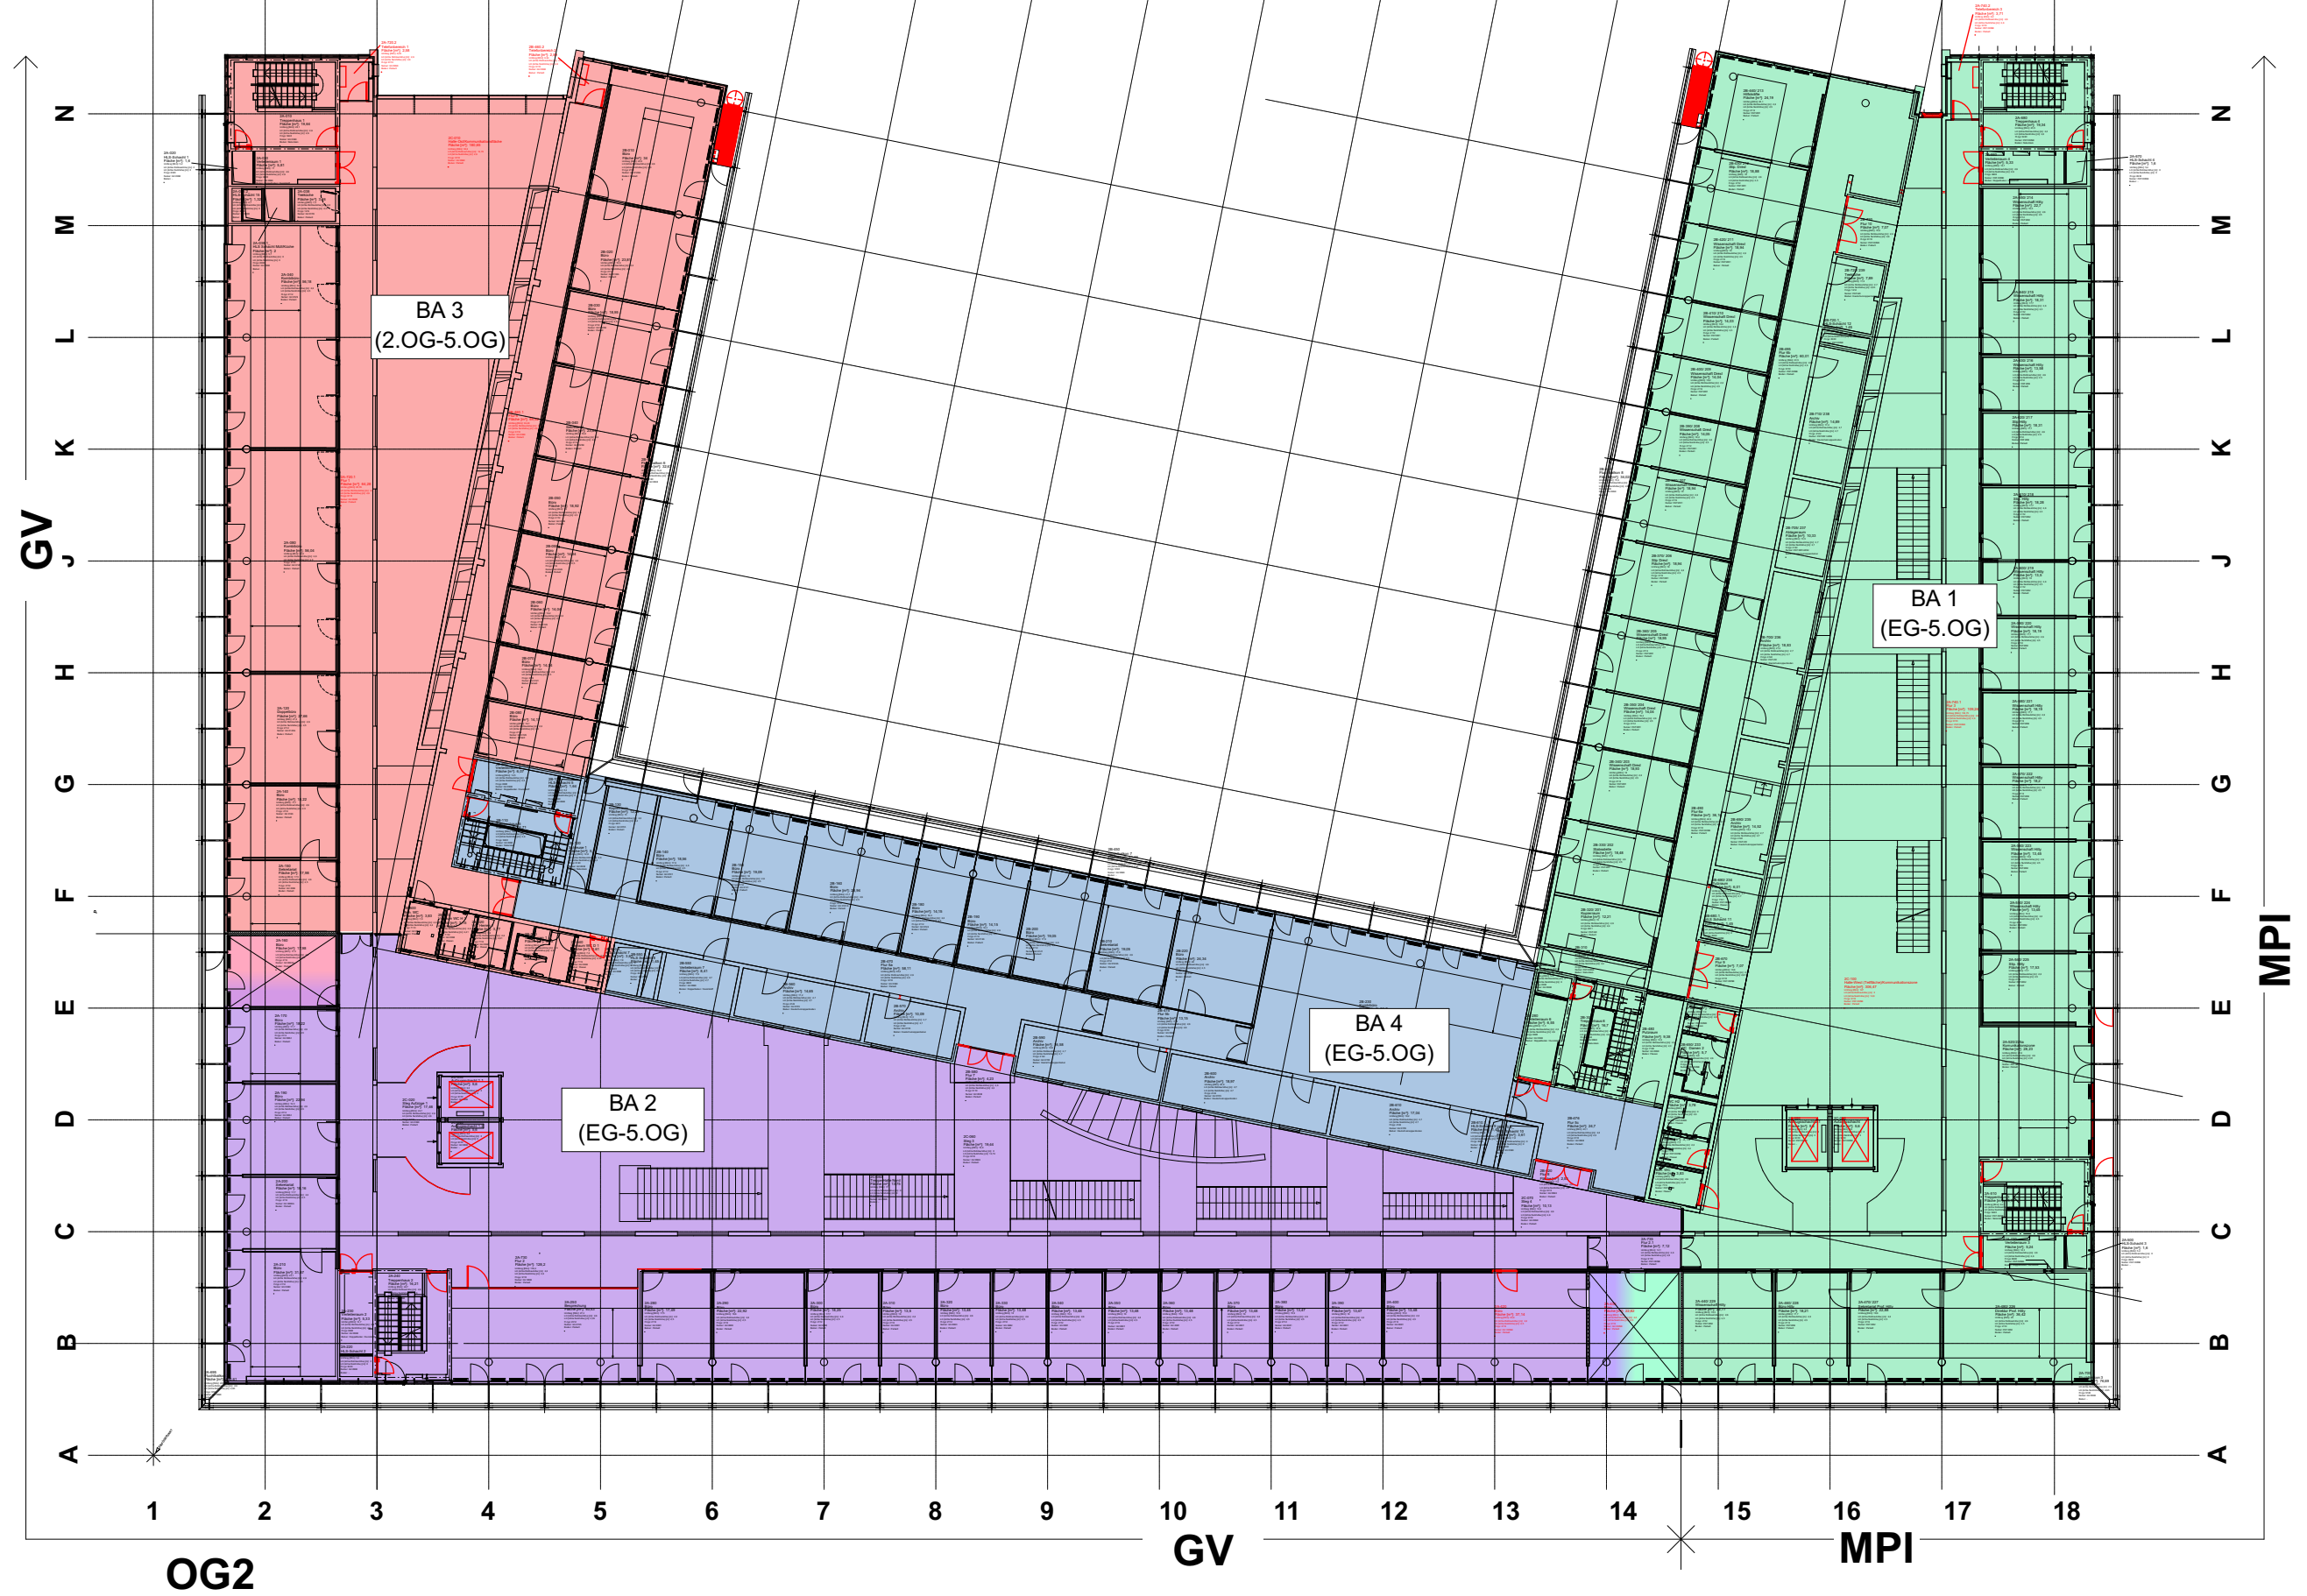


UNTERLAGE NUR ZUR
AUSSCHREIBUNG

BAUHERR:
Max-Planck-Gesellschaft
Hofgartenstrasse 8
80539 München



PLANINHALT:
OG2 4 Bauabschnitte

MPG Sanierung Generalverwaltung		
Hofgartenstrasse 8 80539 München		
Maßstab	Blattgröße	Datum / Gez.
O.M.	420x297 A3	04.11.25

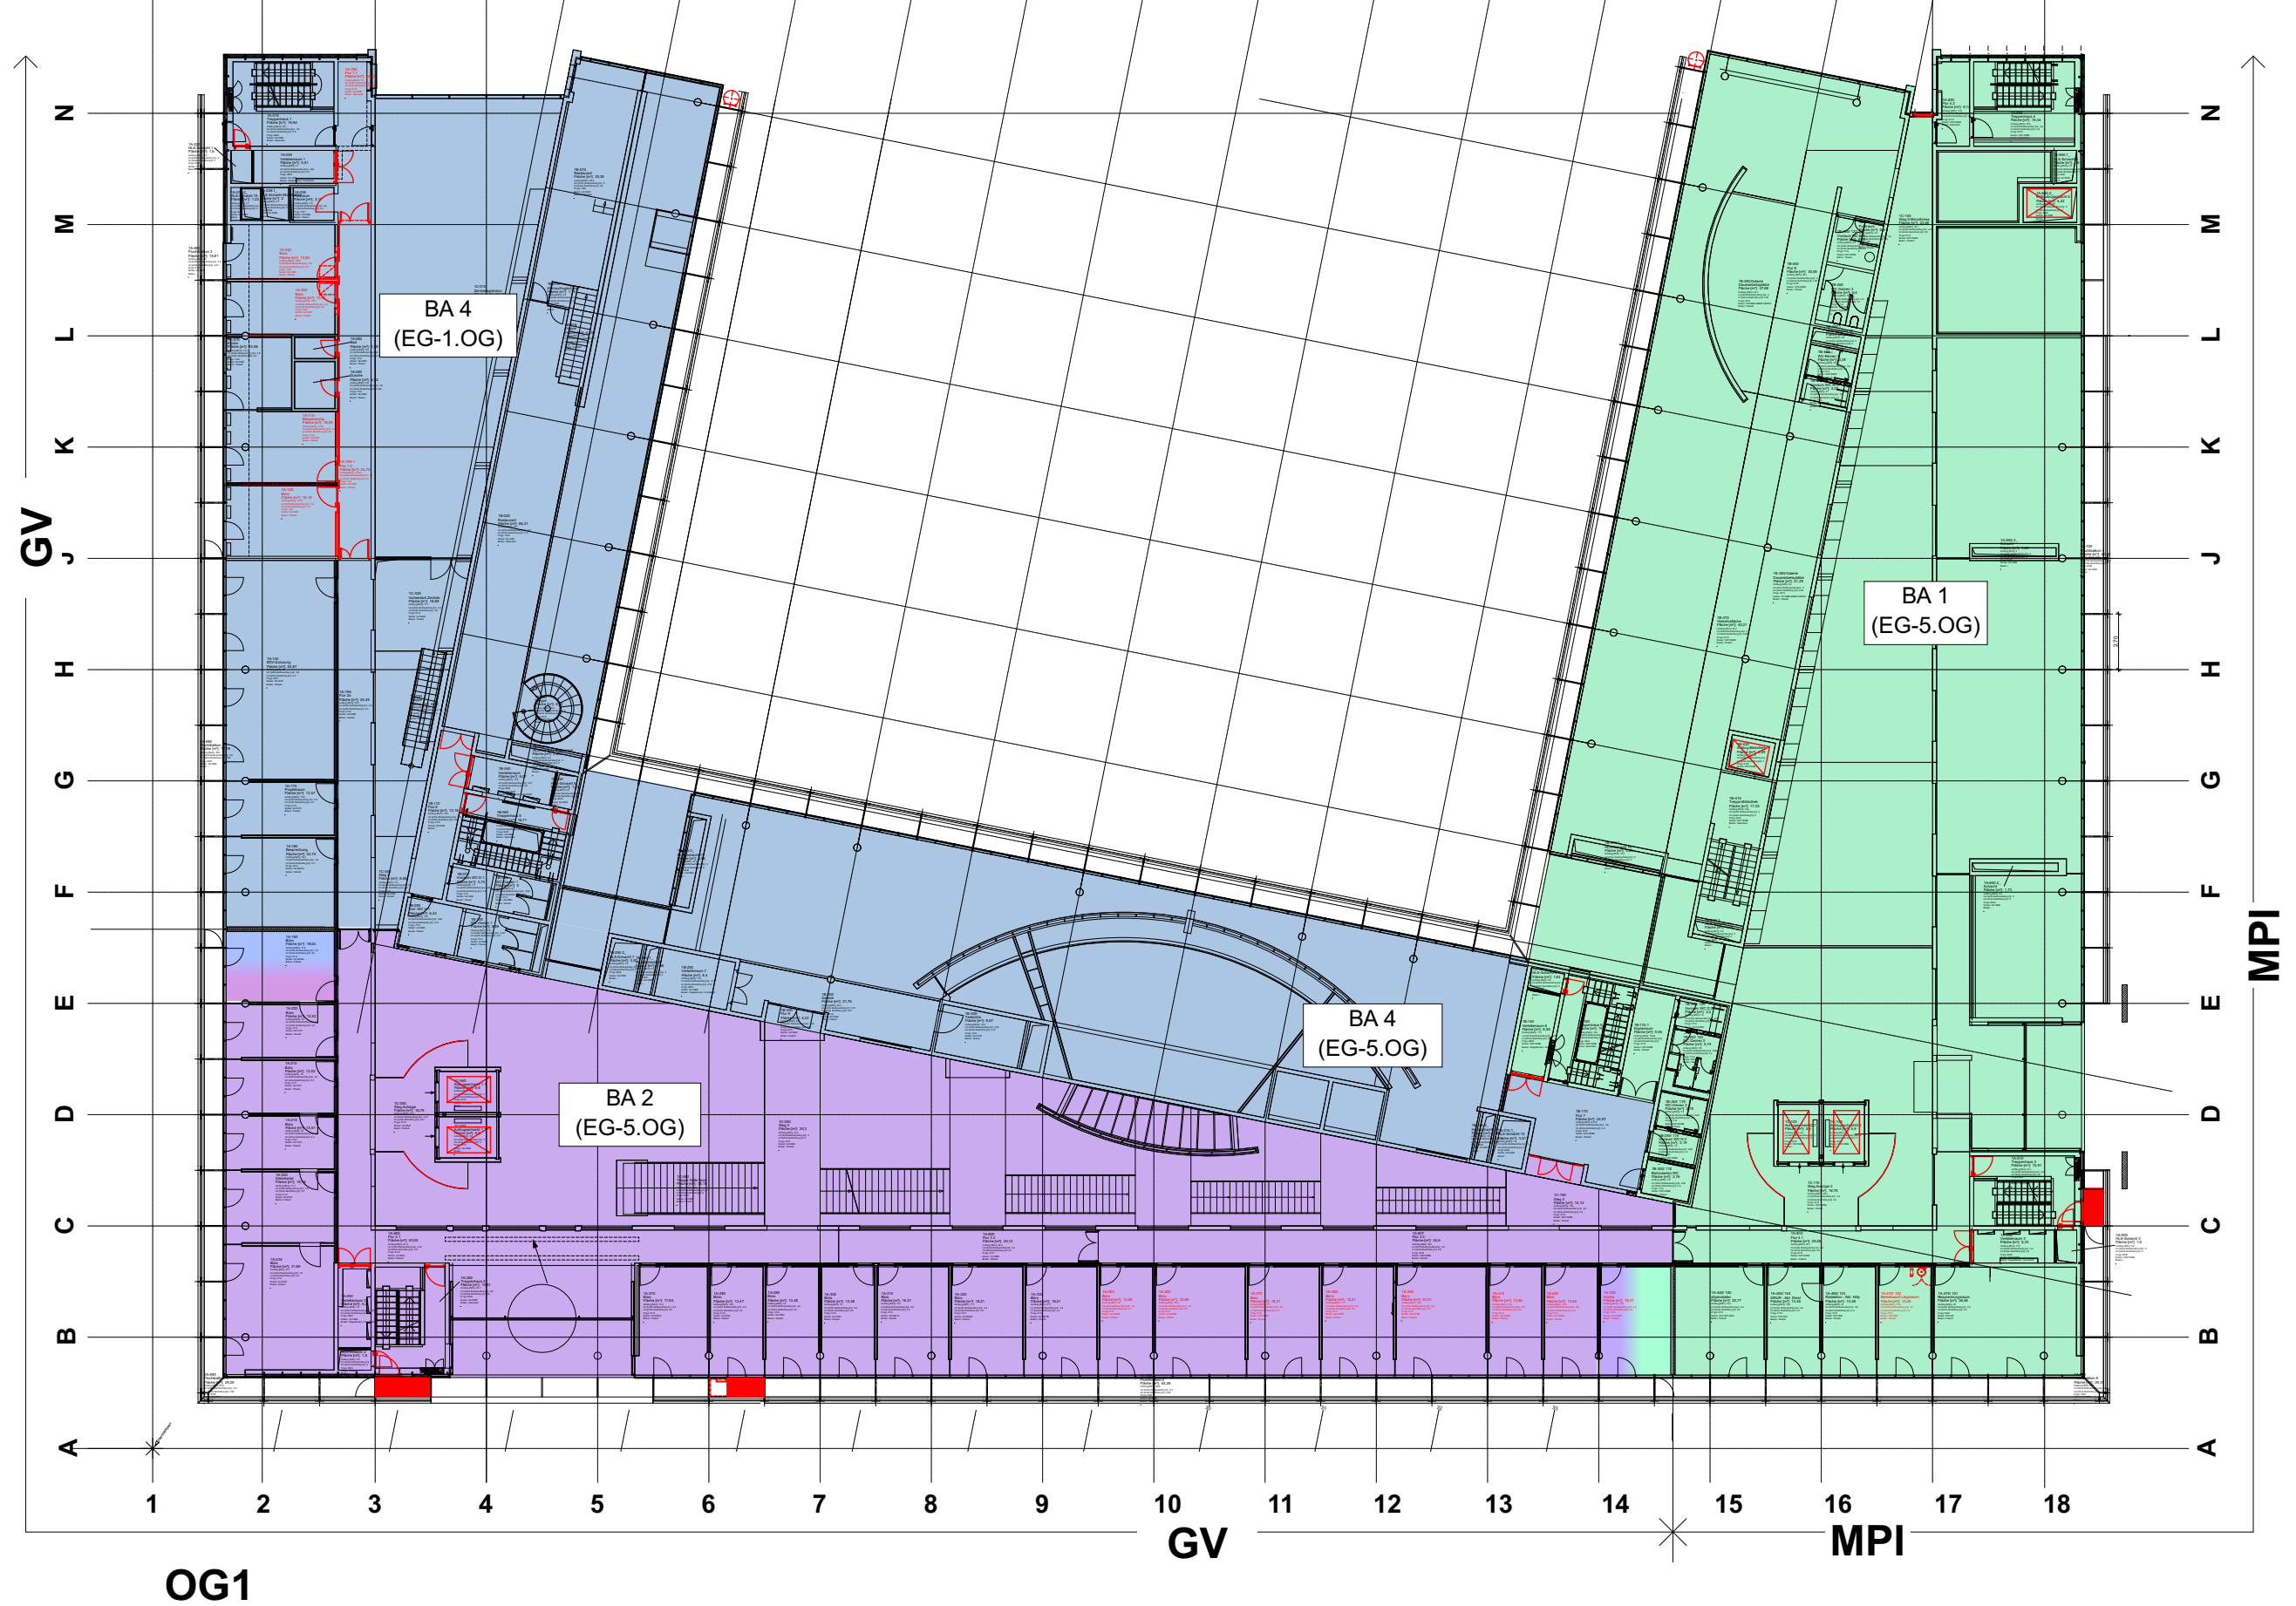


**UNTERLAGE NUR ZUR
AUSSCHREIBUNG**

BAUHERR:
Max-Planck-Gesellschaft
Hofgartenstrasse 8
80539 München



PLANINHALT:
OG1 4 Bauabschnitte


MPG Sanierung Generalverwaltung		
Hofgartenstrasse 8 80539 München		
Maßstab	Blattgröße	Datum / Gez.
O.M.	420x297 A3	04.11.25

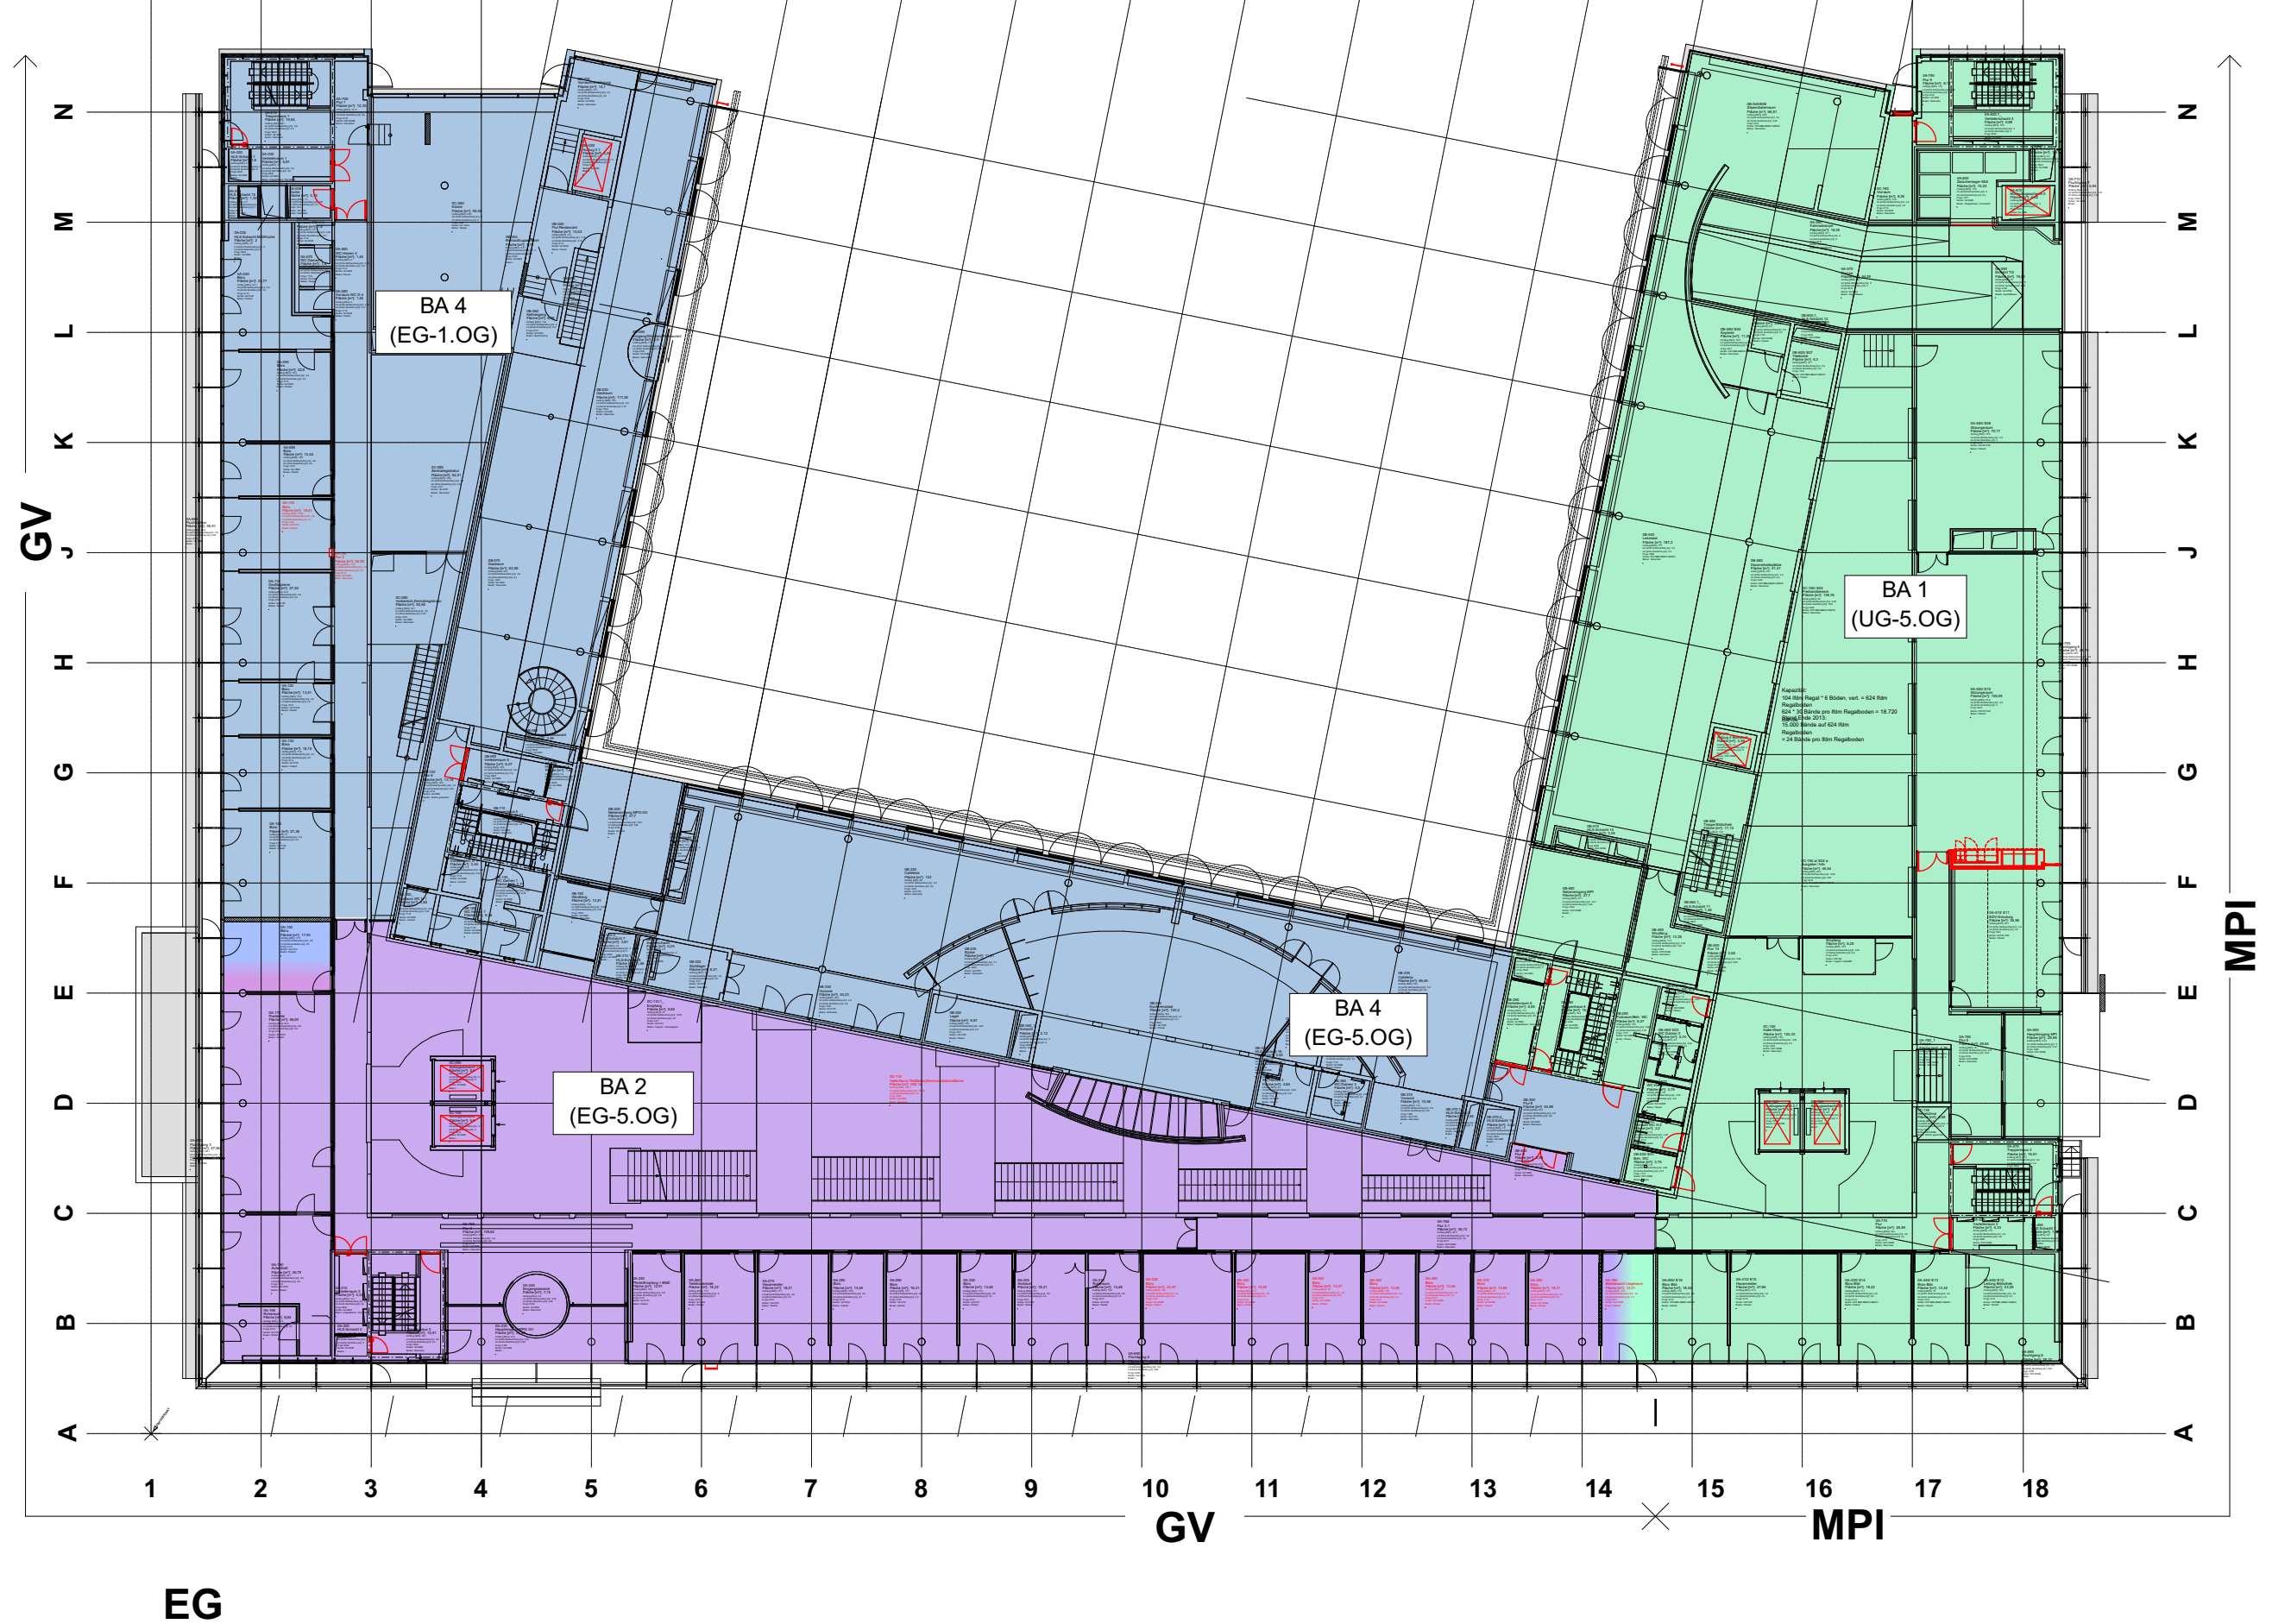

UNTERLAGE NUR ZUR
AUSSCHREIBUNG

BAUHERR: Max-Planck-Gesellschaft Hofgartenstrasse 8 80539 München		PLANINHALT: EG 4 Bauabschnitte		MPG Sanierung Generalverwaltung Hofgartenstrasse 8 80539 München	
				Maßstab	Blattgröße
				O.M.	420x297 A3
				Datum / Gez.	
				04.11.25	



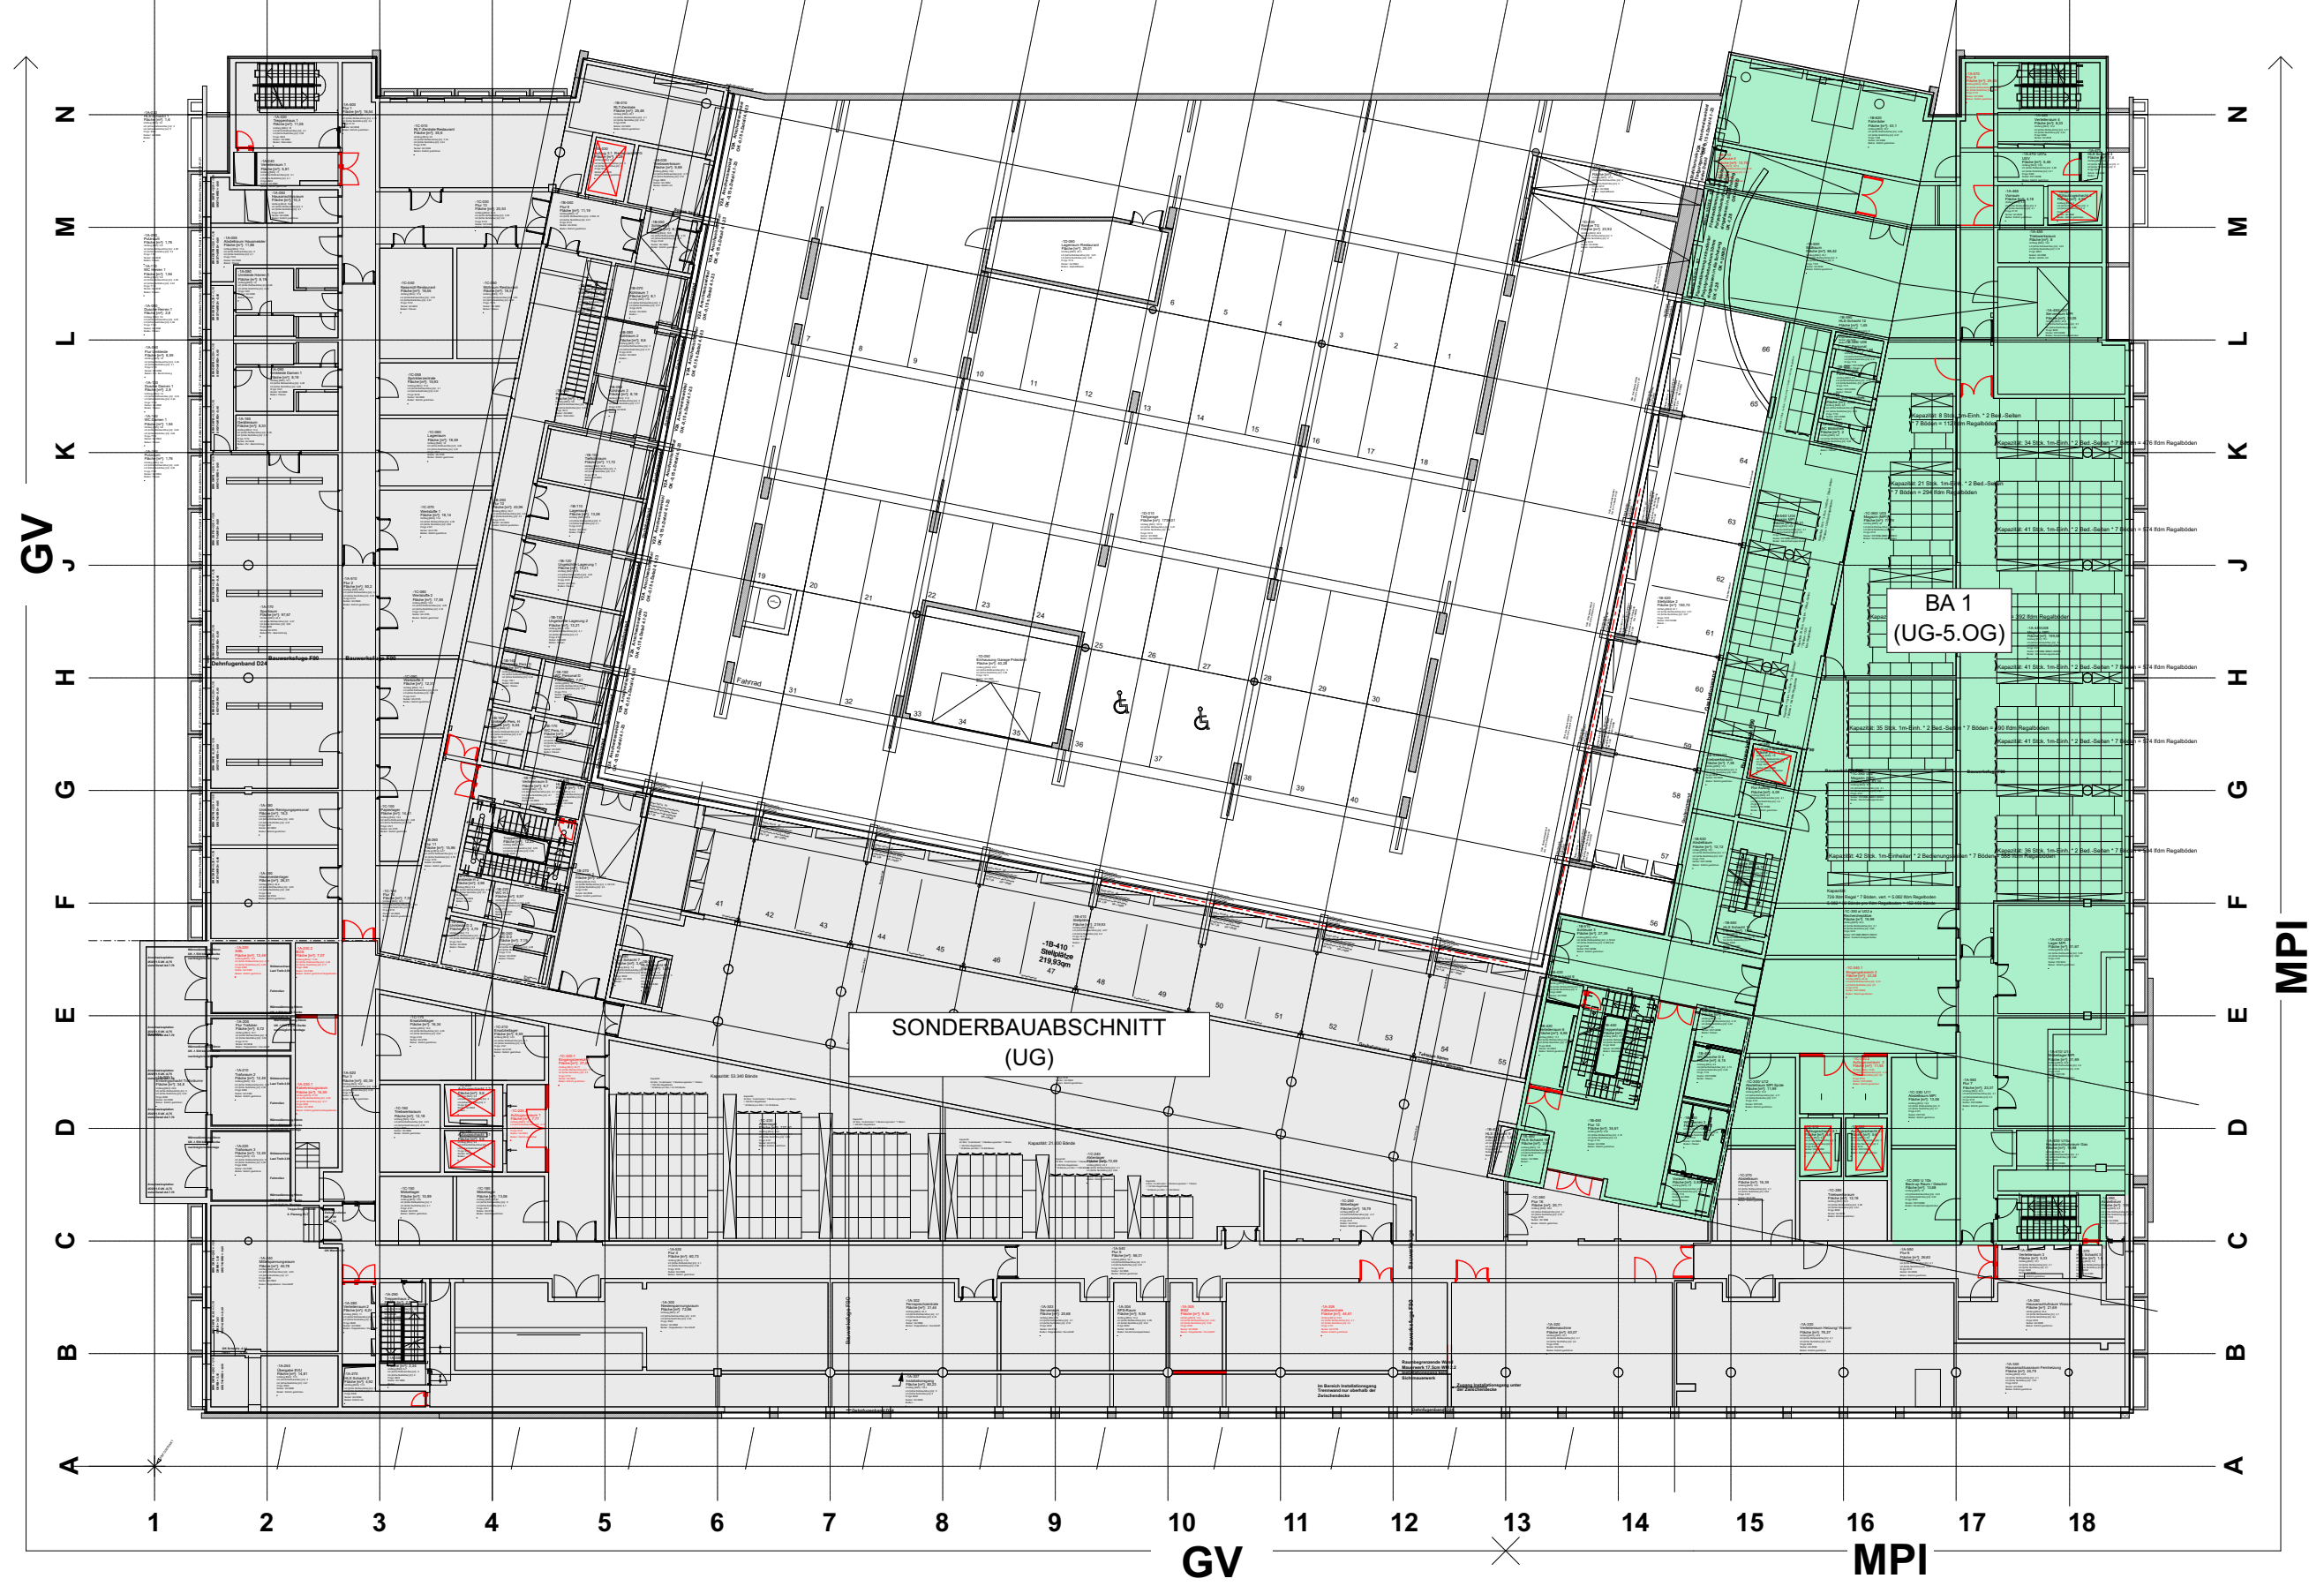

UG

UNTERLAGE NUR ZUR
AUSSCHREIBUNG

BAUHERR:
Max-Planck-Gesellschaft
Hofgartenstrasse 8
80539 München



PLANINHALT:
UG 4 Bauabschnitte

MPG Sanierung Generalverwaltung		
Hofgartenstrasse 8 80539 München		
Maßstab	Blattgröße	Datum / Gez.
O.M.	420x297 A3	04.11.25