


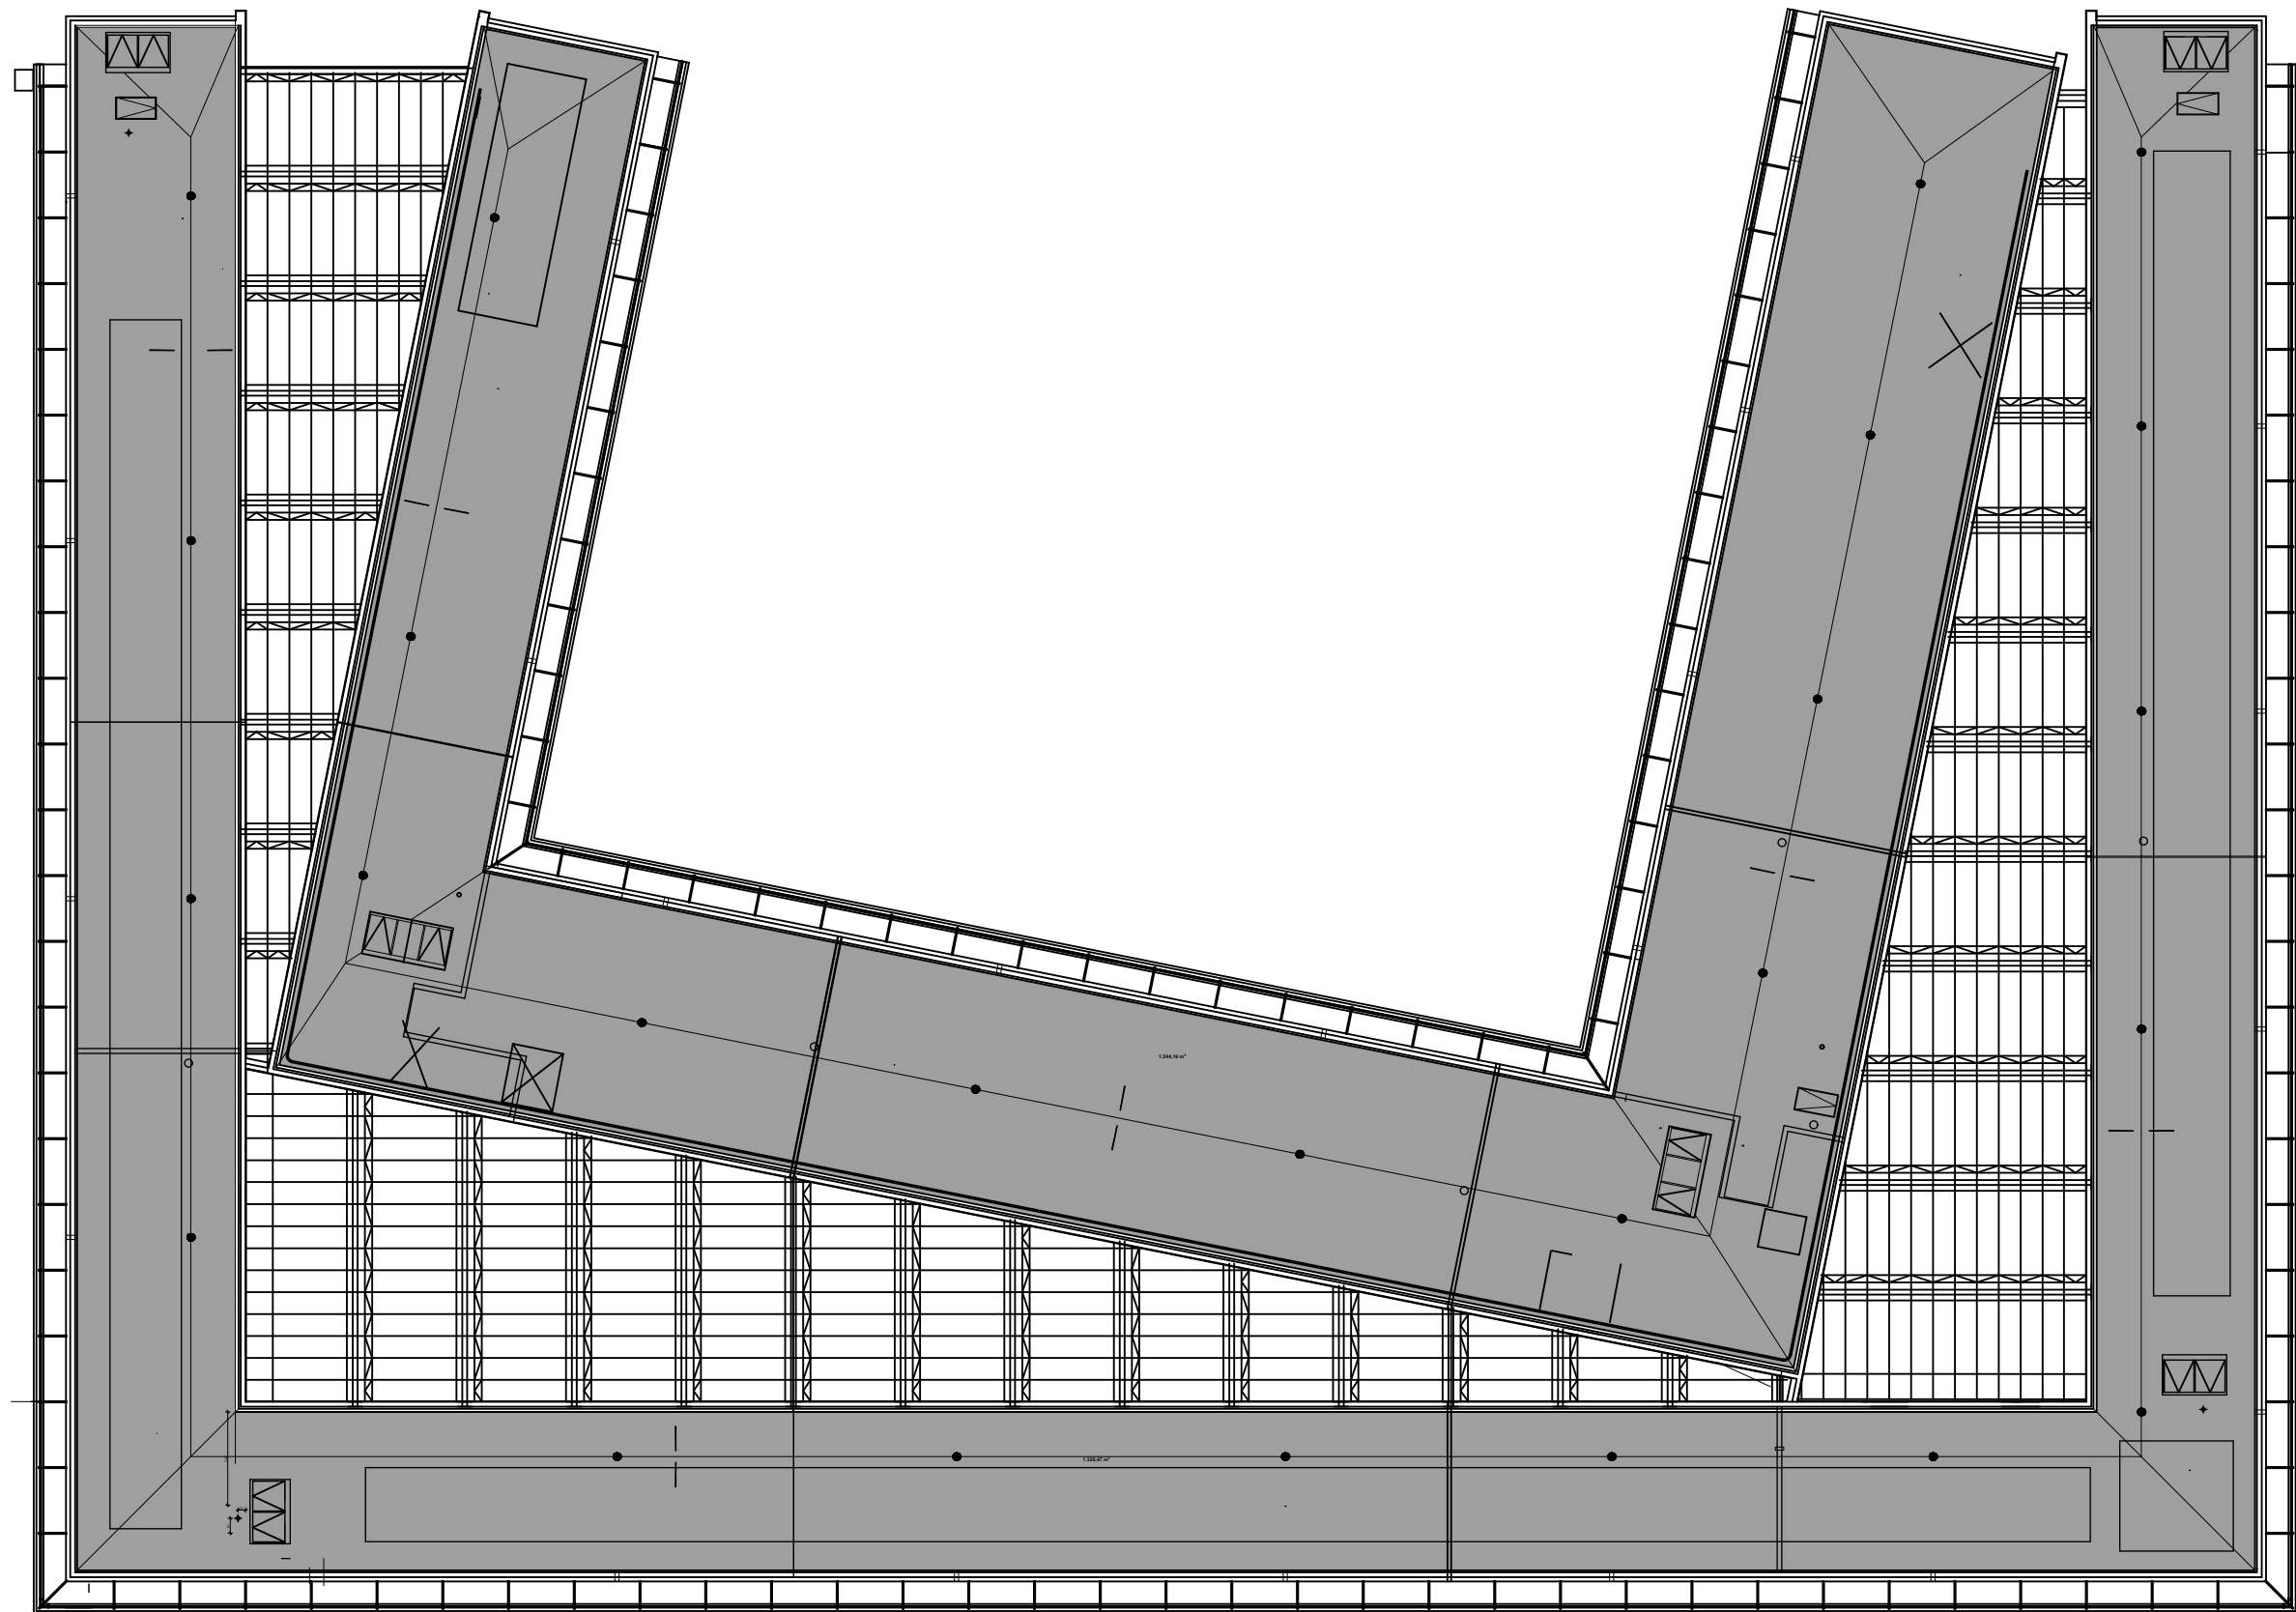

UNTERLAGE NUR ZUR
AUSSCHREIBUNG

BAUHERR:
Max-Planck-Gesellschaft
Hofgartenstrasse 8
80539 München



PLANINHALT:
Übersichtsplan DA

MPG Sanierung Generalverwaltung

Hofgartenstrasse 8
80539 München

Maßstab	Blattgröße	Datum / Gez.
	420x297 A3	