


LAGEPLAN
ZUR
ÜBERSICHT
Maßstab ca. 1:500

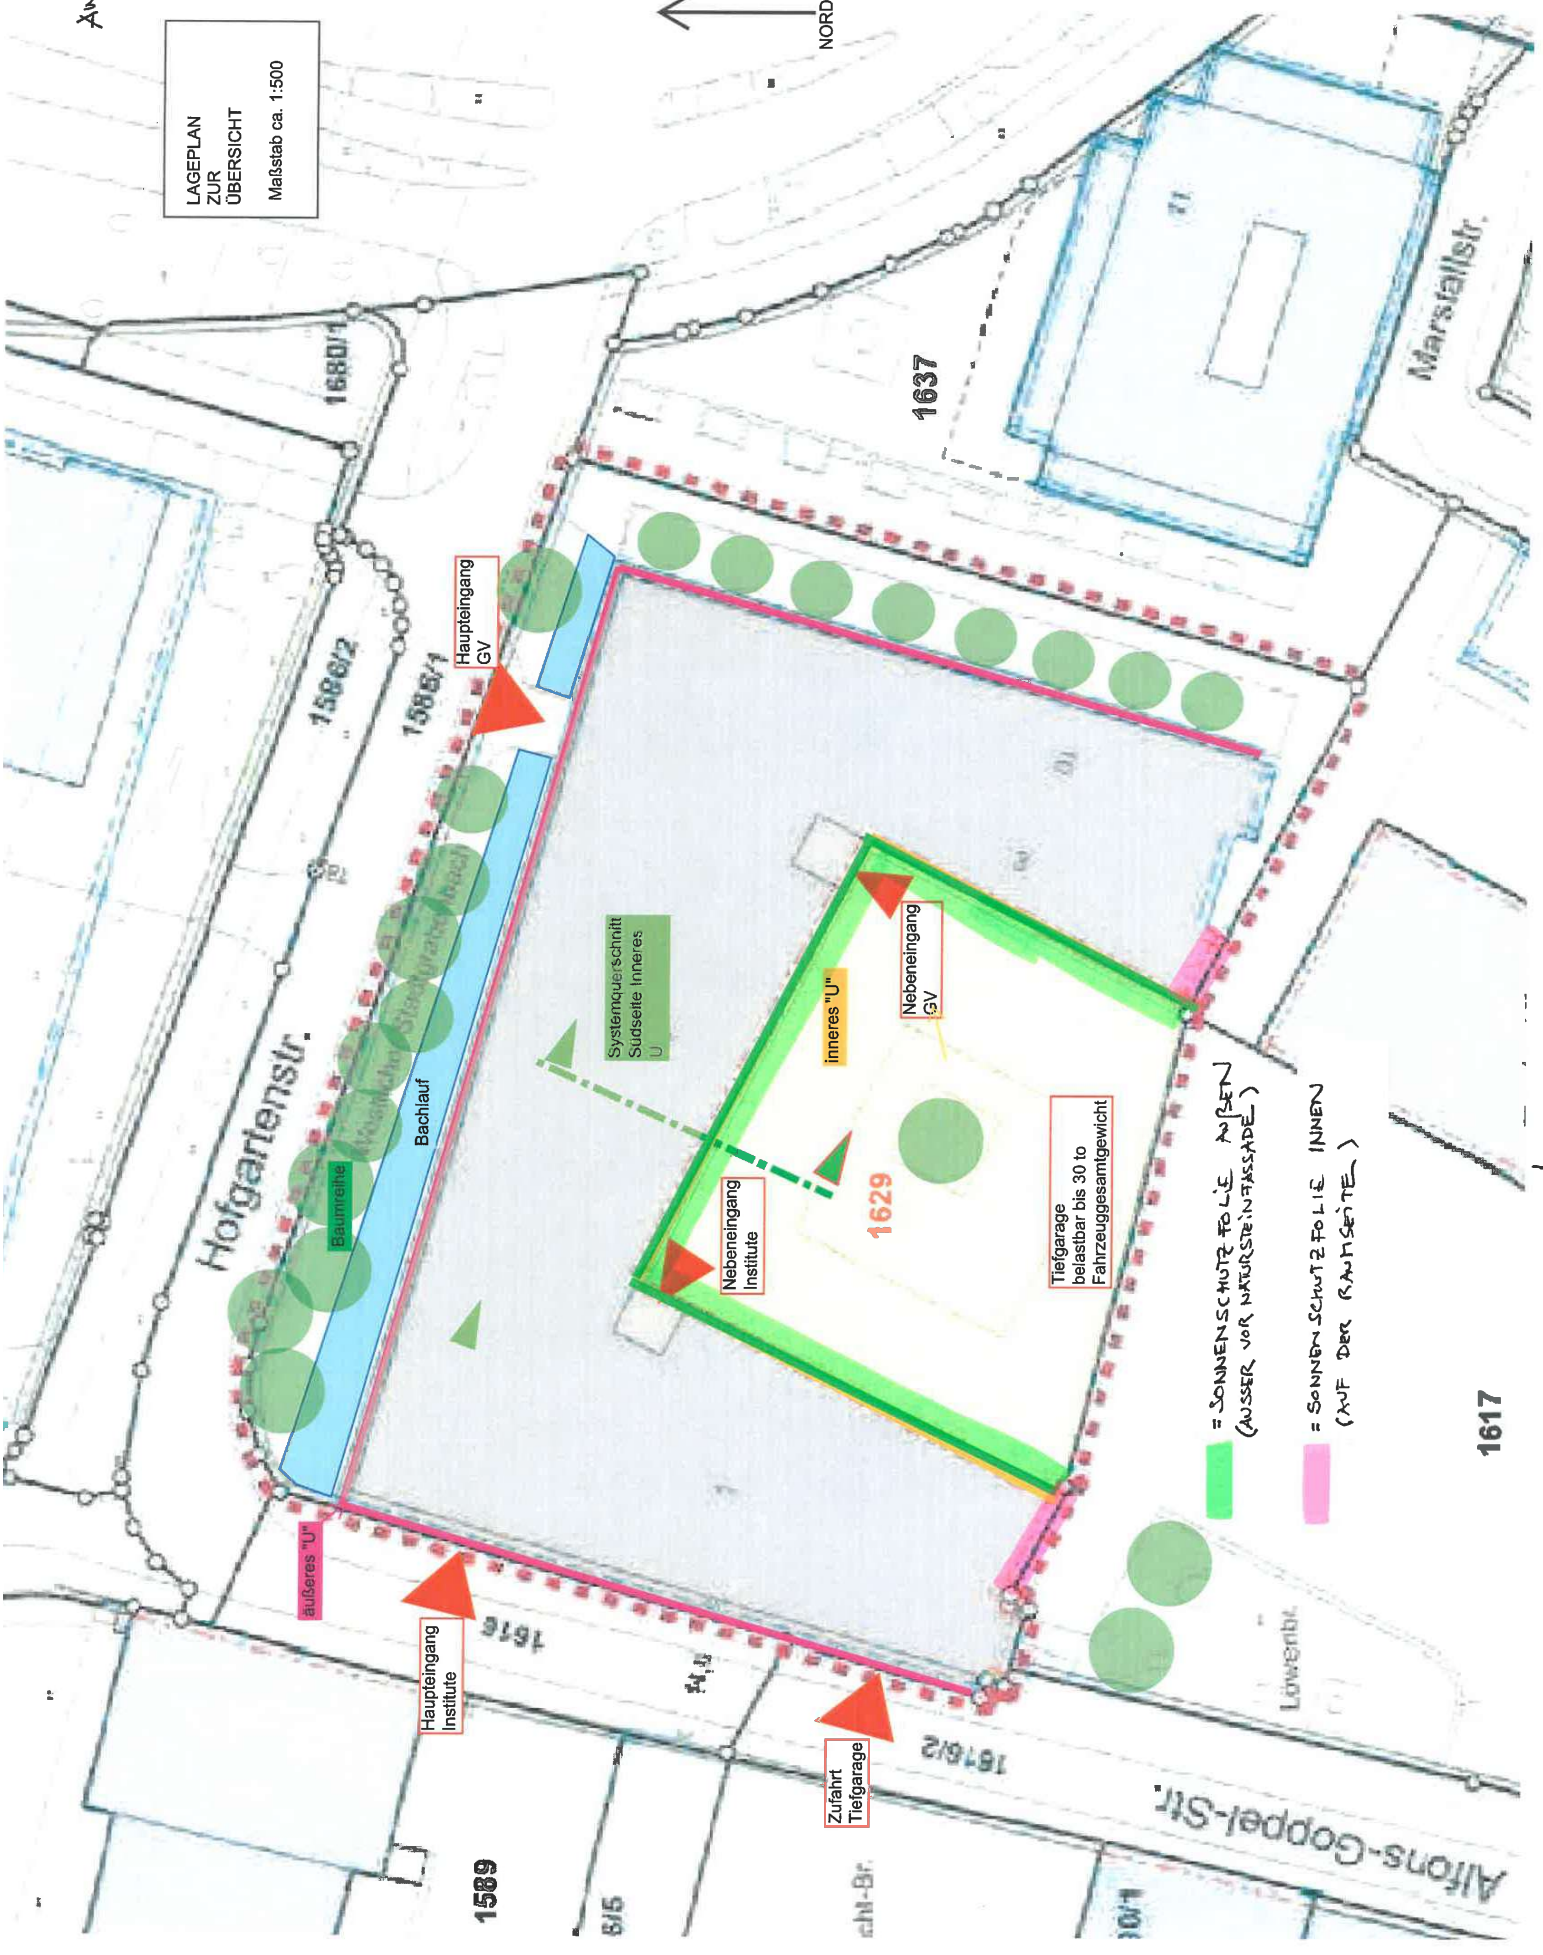

= SONNENSCHUTZFOLIE AUSSEN
(AUSSER VOR NATURSTEINFASADE)

= SONNENSCHUTZFOLIE INNEN
(AUF DER RAUMSEITE)