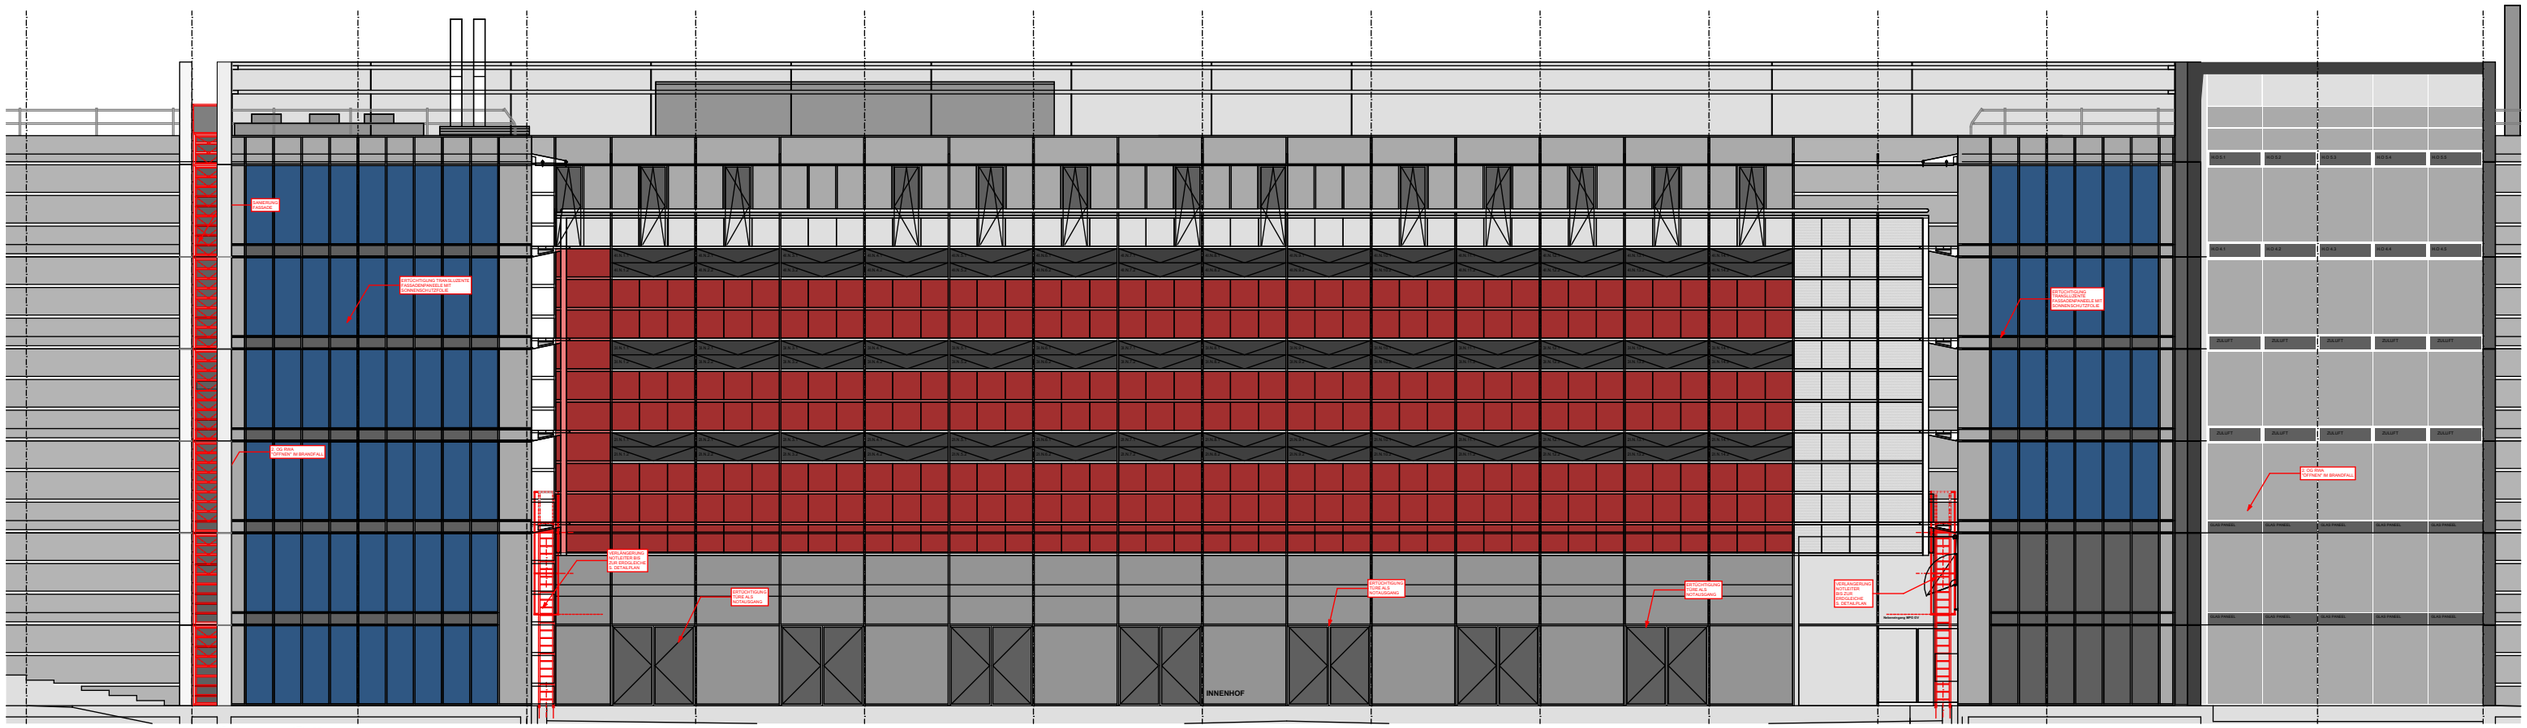

Ansicht Innenhof von Süden

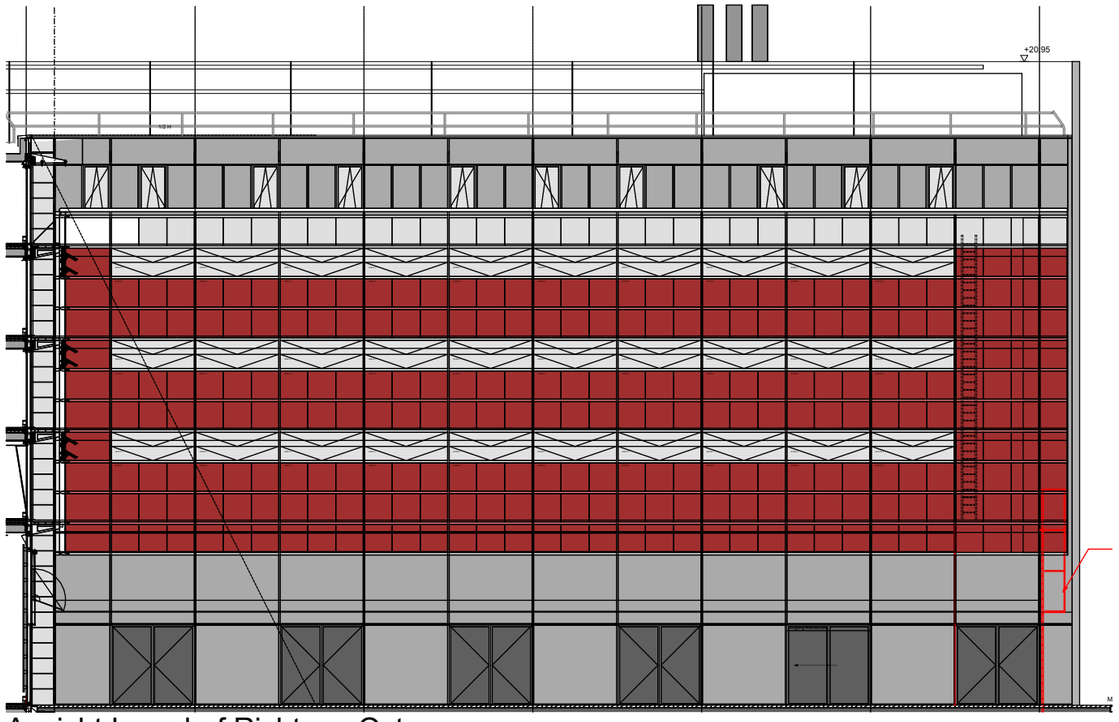

Ansicht Innenhof Richtung Osten

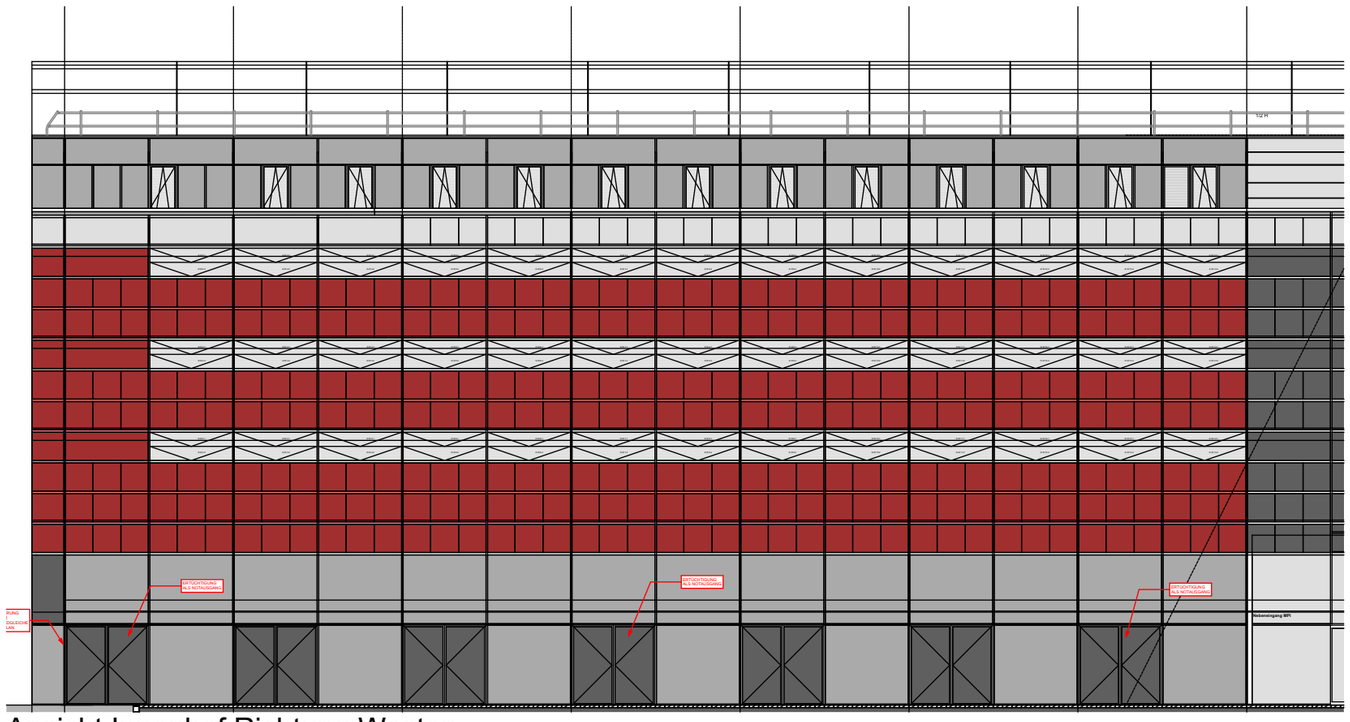

Ansicht Innenhof Richtung Westen

ROT = Sonnenschutzfolie auf Fenster
Fassadengang Aussenseite

BLAU = Sonnenschutzfolie auf Fassadenfenster
Innenseite raumseitig

BAUHERR:
Max-Planck-Gesellschaft
Hofgartenstrasse 8
80539 München

PLANINHALT:
Folierungen

MPG Sanierung Generalverwaltung

Hofgartenstrasse 8
80539 München

Maßstab		Datum / Gez.
1:200		06.07.2026