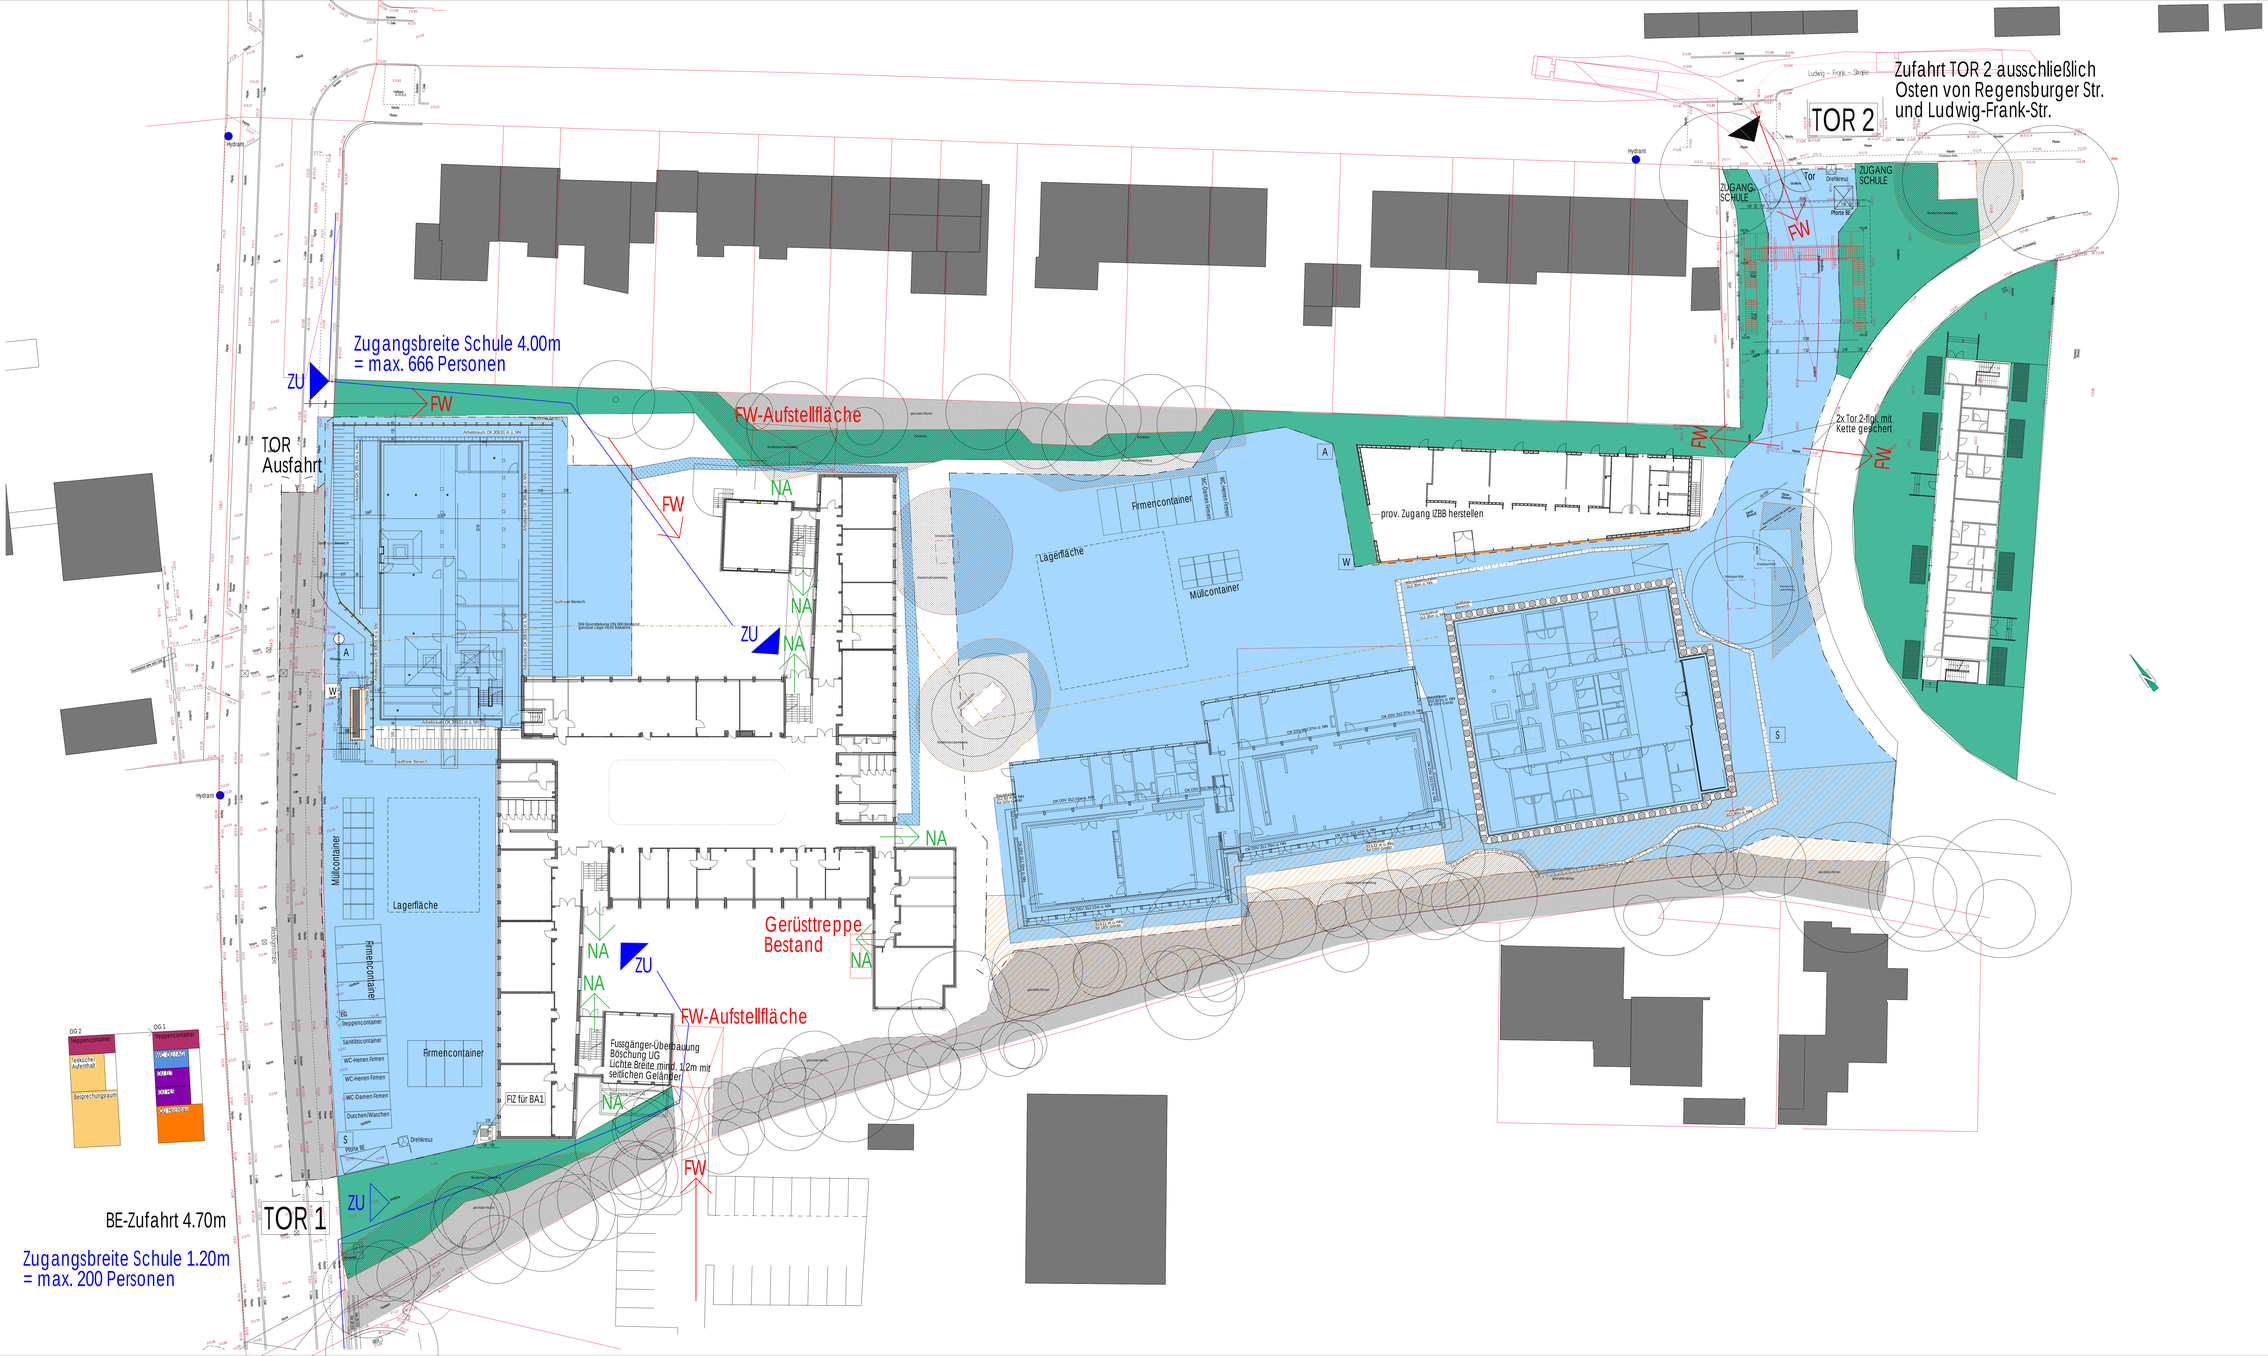

PHASE 5 - BA 1 Nach Rohbau

ZEITRAUM: 01/2026 - 12/2026

MASSNAHMEN:
Interimsanlage Schulbetrieb
Fassadenarbeiten, Innenausbau
Baustelle NGB, NGC und NGD
ab ca. Mitte 2026 Beginn Außenanlagen NGB Ostseite, NGC und NGD Südseite

LEGENDE BAUSTELLENEINRICHTUNG:

CONTAINER:
- Büro Bauleitung
- Büro Besprechung
- Büro Bauherrn
- Büro Fachplaner
- Firmencontainer
- Baustellen WC
- Lagercontainer
- Aufenthaltsraum
- Sanitätsraum
- Treppe

SCHUTZMASSNAHMEN:
- Baumschutzzone
- Wurzelschutzzone Schutzmaßnahmen von schützenswerten Baustellen

ALLGEMEIN:
- Hydrant
- FW Feuerwehrzufahrt
- Feuerwehraufstellfläche
- Zugang Baustelle
- NA Notausgang Schule
- ZU Zugang Schule
- Brunnen/Leitung Wasserhaltung
- Absetzbecken Wasserhaltung
- Baustellenbereich
- Arbeitsbereich Aussenanlagen
- Arbeitsbereichbegrenzung Kran
- Zuwegung / Freiflächen Schule
- S Baustrom
- W Bauwasser
- A Abwasser

PLANFORMAT 169.0 / 89.0

PLANNUMMER NGN_230915_ARC_X_X_S_BE_XX_XX_005_d_FR

wbg Nürnberg KOMMUNAL

WBG KOMMUNAL GmbH
Beuthener Strasse 41
90471 Nürnberg
Telefon 0911 / 8004-0
Telefax 0911 / 8004-100

BAUHERR

NACHBARN

LAGEPLAN

GEMARKUNG NÜRNBERG, FLURST.NR.: 164/2 und164/14 der Gemarkung Gleißhammer

±0.00 = 314.04 m ü. NN
(System NN - DHHN 12)

PROJEKT GENERALSANIERUNG MIT UMBAU UND ERWEITERUNG NEUES GYMNASIUM NÜRNBERG, WEDDINGENSTRASSE 21	PROJEKTNUMMER	FLURNUMMER 164/2 und 164/14
PLANBEZEICHNUNG NGN - AUSFÜHRUNGSPLANUNG BAUSTELLENEINRICHTUNG PHASE 5	PLANNUMMER NGN_230915_ARC_X_X_S_BE_XX_XX_005_d_FR	MASSSTAB 1 / 200
ÄNDERUNGSVERGÄNZUNGEN ÄNDERUNG DARSTELLUNG AUSBAUZEITRAUM	GEÄ. DATUM/UNTERSCHRIFT 14.11.2025 Ko	
PLANER	GEZ. DATUM/UNTERSCHRIFT 14.11.2025 Ko	

AUSFÜHRUNGSPLANUNG
NGN - BAUSTELLENEINRICHTUNG PHASE 5