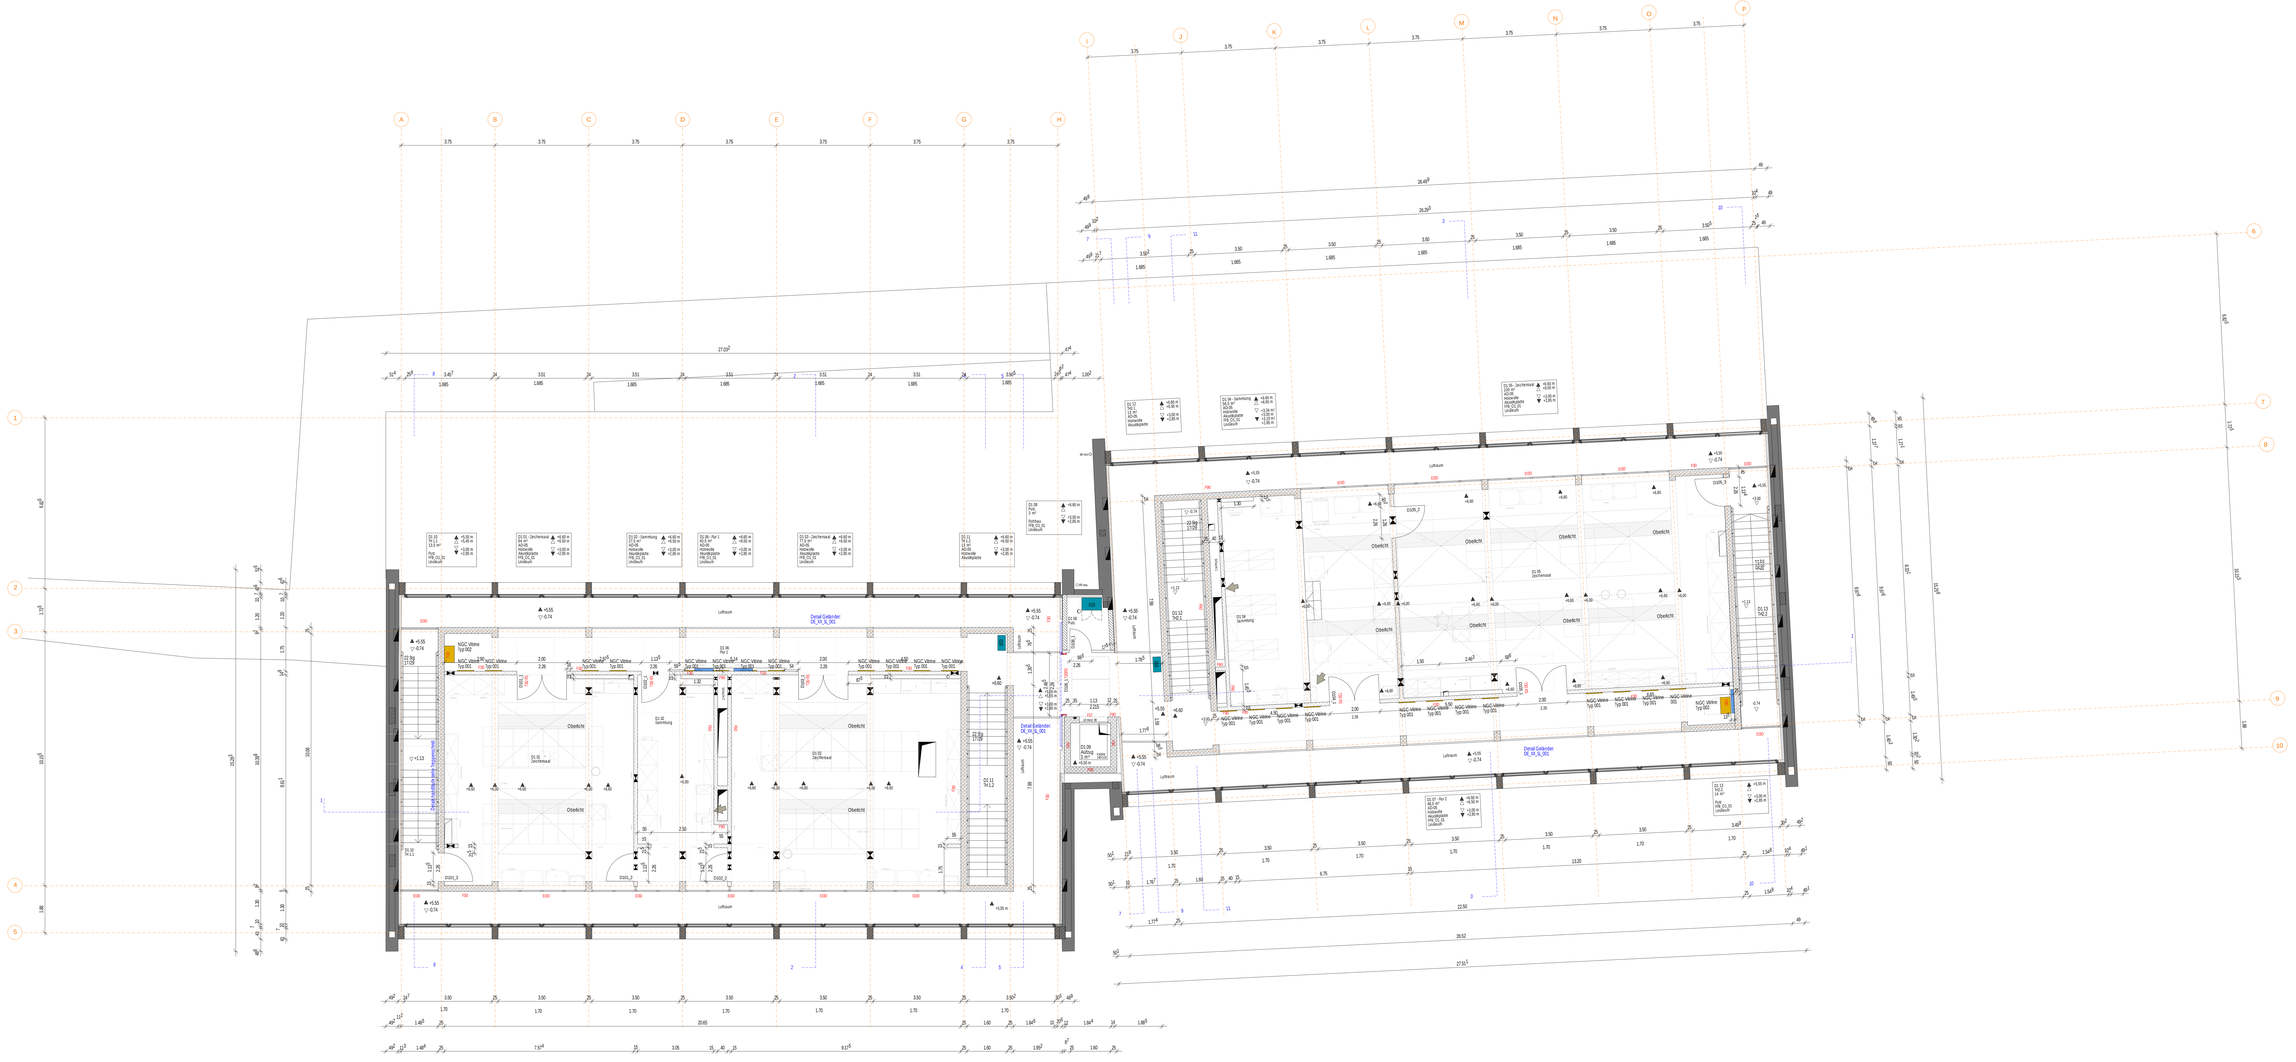

INDEX	DATUM	ÄNDERUNG	GEZ.	GEPR.
E				
D				
C				
B				
A	01.10.26	Ergänzung Mülleimer	BD	

KENNZEICHNUNG DER ÄNDERUNG ZUM LETZTEN INDEX

PLANZEICHEN

- STAHLBETON, OFFENTON
- BETON, FERTIGTEILE
- BETON UNBEWEHRT, ESTRICH
- MAUERWERK
- TROCKENBAU
- TROCKENBAU
- BESTAND
- GRUNDLEITUNG

- ABBRUCH
- DA DECKENAUSSPARUNG
- DD DECKENDURCHBRUCH
- FBA FUSSBODENAUSSPARUNG
- FBD FUSSBODENDURCHBRUCH
- WD WANDDURCHBRUCH
- WS WANDSCHLITZ
- WWE WANDER WANDSCHLITZ
- KB KERNBOHRUNG
- DKB DECKENKERNBOHRUNG

BETON- UND MAUERWERKSGÜTE NACH EINZELANGABE STATIK

H	HEIZUNG	BA	BODENABLAUF
L	LÜFTUNG/KLIMA	AD	ABDICHTUNGSEBENE
S	SANITÄR	LV	LASTVERTEILPLATTE
E	ELEKTRO	BV	BRANDSCHUTZVERKLEIDUNG
K	KÄLTE	OKRD	OBERKANTE ROHDECKE
OK	OBERKANTE	UKRD	UNTERKANTE ROHDECKE
UK	UNTERKANTE	UZ b.N	UNTERZUG Breite>160mm
BM	BRÜSTUNGSHÖHE FCH	UZ b.N	UZ b.N UEBERZUG Breite<160mm
RI	RIEGELMOHR	VM	VORMAUERUNG
SO	SOHLFUSSBODEN	NA	NACHISOLATION AUSFÜHRUNG
RB	FERTIGFUSSBODEN	RA	ROHRADEL

HÖHENANGABEN: ▽ OK FERTIG ▼ OK ROH △ UK FERTIG ▲ UK ROH ⊞ BESTANDSKOTE

HINWEIS:

DIESER PLAN IST NUR IN VERBINDUNG MIT DEN JEWEILS ZUGEHÖRIGEN POSITIONS- UND BEMEMUNGS-PLÄNEN, DEN AUSFÜHRUNGSPLÄNEN FÜR HLS SOWIE ETWAIG DEN SPORNSPRECHENDEN BAUVORSCHRIFTEN GILTIG.

SÄMTLICHE MASSE SIND VOR BEGINN DER ARBEITEN VOM DEN AUSFÜHRENDEN FIRMEN VERANTWORTLICH ZU PRÜFEN. FERTIGSTELLTE DIFFERENZEN SIND MIT DER ÖRTLICHEN BAULEITUNG ZU KLÄREN. ALLE FÜR DEN AUSBAU GRUNDLEGENDEN MASSE SIND AM BAU ZU NEHMEN. ÄNDERUNGEN NUR MIT GENEHMIGUNG DER PLANENDEN ARCHITEKTEN !

ACHTUNG !

ALLE DECKENAUSSPARUNGEN, DURCHBRÜCHE, FUGEN ETC. SIND IN ARCHITEKTENPLÄNEN ALS DECKENUNTERSICHT GEZEICHNET. MASSANGABEN: LICHTE H. BEI WDG 0 x H. BEI WS B x T.

TÜRICHE AB OBERKANTE FERTIGFUSSBODEN DES TREPPENLÄUFEN FALSCHE !

PLANFORMAT 2061,0 / 881,0 PLANNUMMER NGN_551001_ARC_V_0_0_LK_01_00_001_a_79

WBG KOMMUNAL GmbH

wbg Nürnberg KOMMUNAL

Berufsverein Strasse 41
90429 Nürnberg
Telefon 0911 / 9554-0
Telefax 0911 / 9554-100

NACHBARN

LAGEPLAN

GEMARKUNG NÜRNBERG, FLURST.NR.: 1642 und 5414 der Gemarkung Gleißhammer

s0.00 = 35.4.0€ m ü. NN
(System NN - DHHN 12)

PROJEKT	PROJEKTNUMMER	PLANNUMMER
GENERALSANIERUNG MIT UMBAU UND ERWEITERUNG NEUES GYMNASIUM NÜRNBERG, WEDEKINDSTRAßE 15		1642/5 und 5414

PLANBEZEICHNUNG	PLANNUMMER	MASSSTAB
NGO - AUSFÜHRUNGPLANUNG GRUNDRISS OG1 ACHSBEMAS	NGN_551001_ARC_V_0_0_LK_01_00_001_a_79	1 / 50

ÄNDERUNGSBEGRÜNDUNGEN

GEN. DATUM/UNTERSCHRIFT

PLANER

GEZ. DATUM/UNTERSCHRIFT
05.05.2026
Ba

AUSFÜHRUNGSPLANUNG
NGO - GRUNDRISS OG1
ACHSBEMAS