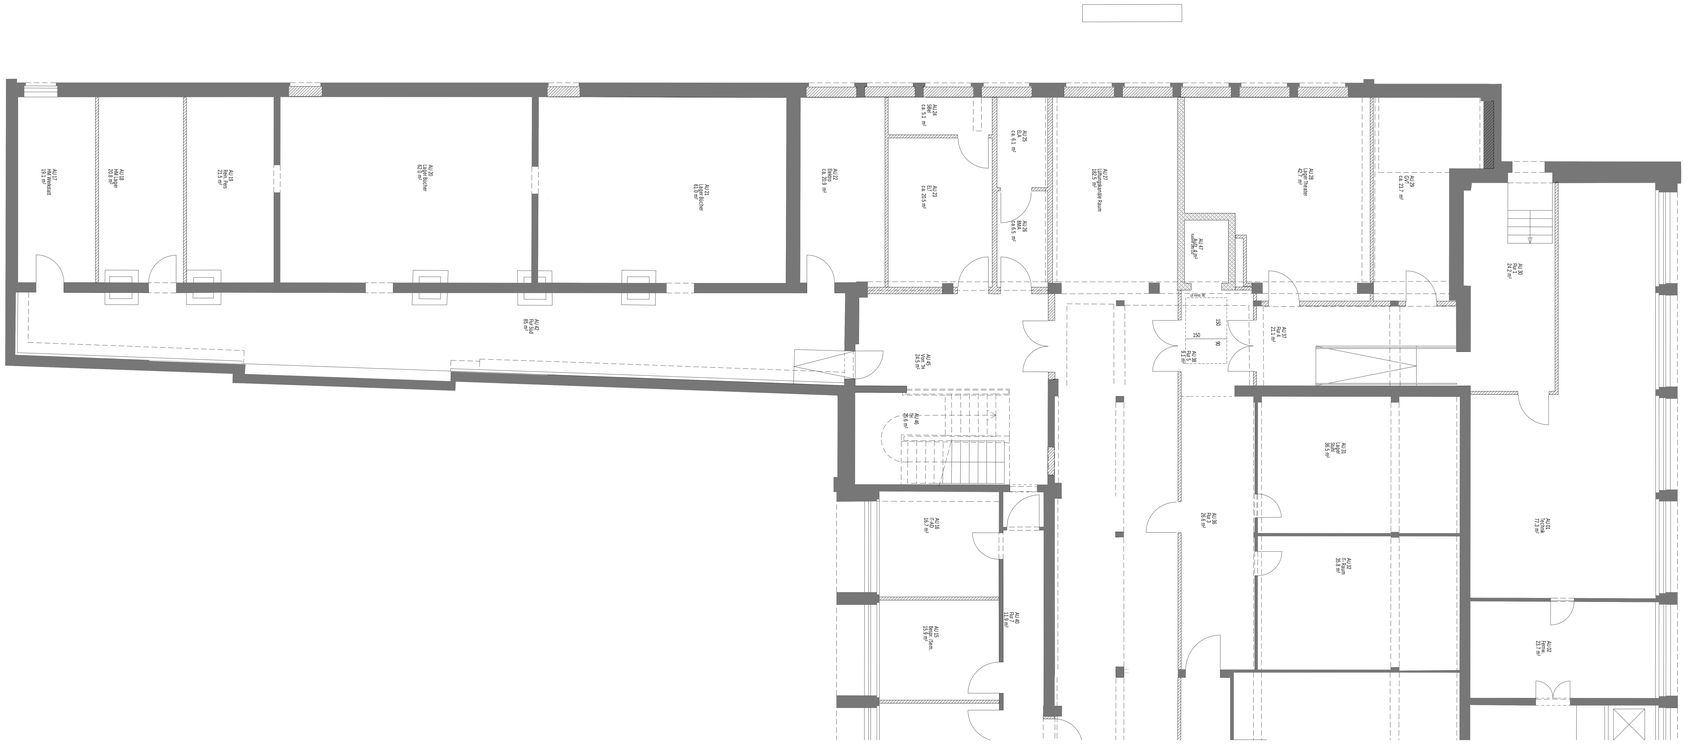


| INDEX | DATUM | ÄNDERUNG | GEZ | GEPR |
|---|---|---|---|---|
| E | | | | |
| D | | | | |
| C | | | | |
| B | | | | |
| A | | | | |

KENNZEICHNUNG DER ÄNDERUNG ZUM LETZTEN INDEX

## PLANZEICHEN

- STAHLBETON, ORTBETON
- BETON, FERTIGTEILE
- BETON UNBEWEHRT, ESTRICH
- MAUERWERK
- MAUERWERK
- TROCKENBAU
- TROCKENBAU
- BESTAND
- GRUNDLEITUNG
- ABBRUCH
- DA DECKENAUSSPARUNG
- DD DECKENDURCHBRUCH
- FBA FUSSBODENAUSSPARUNG
- FBD FUSSBODENDURCHBRUCH
- WD WANDDURCHBRUCH
- WS WANDSCHUTZ
- WWS WASSER. WANDSCHUTZ
- KB KERNBOHRUNG;
- DKB DECKENKERNBOHRUNG

BETON- UND MAUERWERKSGÜTE NACH ENGLANGAME STATK.

| | | | |
|---|---|---|---|
| H | HEIZUNG | BA | BODENABLAUF |
| L | LÜFTUNG/KLIMA | AD | ABGEHÄNGTE DECKE |
| S | SANIÄR | LV | LASTVERTEILERPLATTE |
| E | ELECTRO | BV | BRANDSCHUTZVERKLEIDUNG |
| K | KÄLTE | OKRD | OBERKANTE ROHDECKE |
| OK | OBERKANTE | UKRD | UNTERKANTE ROHDECKE |
| UK | UNTERKANTE | UZ b/h | UNTERZUG Breite/Höhe |
| BRK | BRÜSTUNGSHÖHE/ROH | ÜZ b/h | ÜBERZUG Breite/Höhe |
| RR | REGENROHR | VW | VORMAUERUNG |
| RFB | ROHFUSSBODEN | NIA | NACH INSTALLATION AUSFÜHRUNG |
| FFB | FERTIGFUSSBODEN | RA | ROHRAUCHSE |

HÖHENANGABEN: ▽ OK FERTIG ▼ OK ROH △ UK FERTIG ▲ UK ROH ⊞ BESTANDSKOTE

## HINWEIS:

DIESER PLAN IST NUR IN VERBINDUNG MIT DEN JEWEILS ZUGEHÖRIGEN POSITIONS- UND BEMEHRUNGS-PLANEN, DEN AUSFÜHRUNGSPLANEN FÜR HALEIS SOWIE DEN ENTSPRECHENDEN BRANDSCHUTZPLÄNEN GÜLTIG.
SÄMTLICHE MASSE SIND VOR BEGINN DER ARBEITEN VON DEN AUSFÜHRENDEN FIRMEN VERANTWORTLICH ZU PRÜFEN. FERTIGSTELLTE DIFFERENZEN SIND MIT DER ÖFFLICHEN BAULEITUNG ZU KLÄREN. ALLE FÜR DEN AUSBAU GRUNDLEGENDEN MASSE SIND AM BAU ZU NEHMEN. ÄNDERUNGEN NUR MIT GENEHMIGUNG DER PLANENDEN ARCHITEKTEN !
ACHTUNG !
ALLE DECKENAUSSPARUNGEN, DURCHBRÜCHE, FUGEN, ETC. SIND IM ARCHITEKTENPLAN ALS DECKENUNTERSICHT GEZEICHNET. MASSANGABEN: L x B x H, BEI WD B x H, BEI WS B x T.
TÜRHÖHE AB OBERKANTE FERTIGFUSSBODEN DES TIEFERLIEGENDEN RAUMES !

| | |
|---|---|
| PLANFORMAT B0.0 / 137.5 | PLANNUMMER NGN_2903804_ARC_X_A_5_UE_U1_A5_001_ _V4 |

wbg Nürnberg KOMMUNAL

WBG KOMMUNAL GmbH
Beuthener Strasse 41
90471 Nürnberg
Telefon 0911 / 9594-0
Telefax 0911 / 9594-200

BAUHERR

NACHBARN

LAGEPLAN

GEMARKUNG NÜRNBERG, FLURST.NR.: 1642 und1641/4 der Gemarkung Gleißhammer

±0.00 = 314.34 m ü. NN
(System Nhn DHHN 12)

| | | |
|---|---|---|
| PROJEKT: GENERALSANIERUNG MIT UMBAU UND ERWEITERUNG NEUES GYMNASIUM NÜRNBERG, WEDDINGENSTRASSE 21 | PROJEKTNUMMER | FLURNUMMER 1642/3 und 1641/4 |
| PLANBEZEICHNUNG GRUNDRISS UG MOBIL - TBL 1 WEST | PLANNUMMER NGN_2903804_ARC_X_A_5_UE_U1_A5_001_ _V4 | MAßSTAB 1 / 50 |
| ÄNDERUNGEN/ERGÄNZUNGEN | | GEZ. DATUM/UNTERSCHRIFT |
| PLANER | | GEZ. DATUM/UNTERSCHRIFT 04.08.2020 Bd |

AUSFÜHRUNGSPLANUNG
NGN - GRUNDRISS UG MOBIL TBL 1 WEST