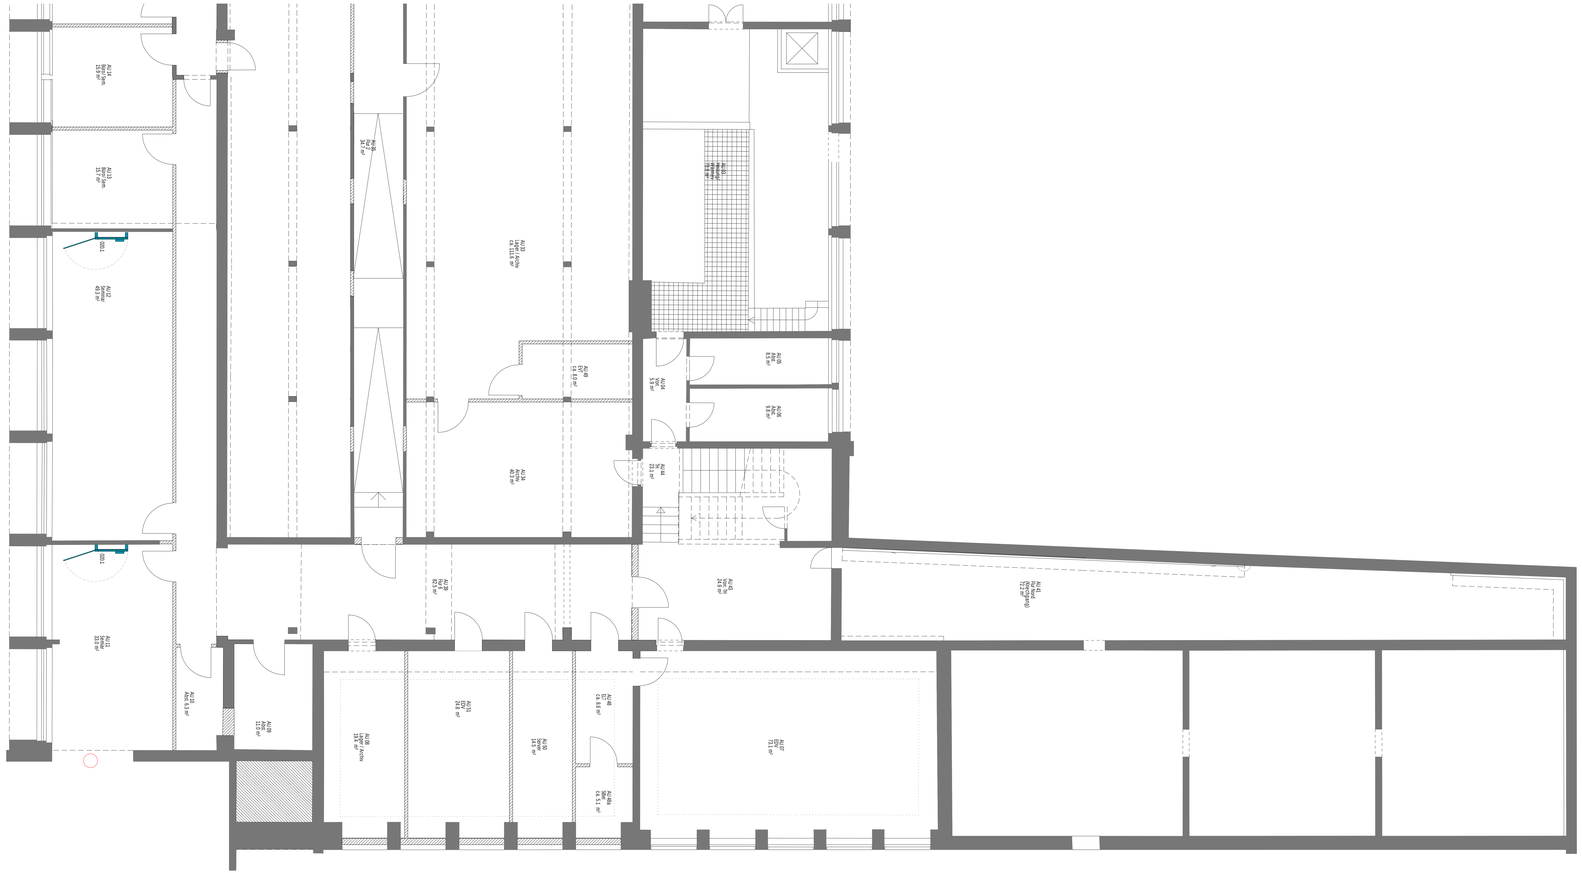

E			
D			
C			
B			
A			
INDEX	DATUM	ÄNDERUNG	GEZ GEPR

KENNZEICHNUNG DER ÄNDERUNG ZUM LETZTEN INDEX

PLANZEICHEN

- STAHLBETON, ORTBETON
- BETON, FERTIGTEILE
- BETON UNBEWEHRT, ESTRICH
- MAUERWERK
- MAUERWERK
- TROCKENBAU
- TROCKENBAU
- BESTAND
- GRUNDLEITUNG

- ABBRUCH
- DA DECKENAUSSPARUNG
- DD DECKENDURCHBRUCH
- FBA FUSSBODENAUSSPARUNG
- FBD FUSSBODENDURCHBRUCH
- WD WANDDURCHBRUCH
- WS WANDSCHLITZ
- WWS WÄRME- WANDSCHUTZ
- KB KERNBOHRUNG;
- DKB DECKENKERNBOHRUNG

BETON- UND MAUERWERKSGÜTE NACH ENTSPRECHENDEN STATIK

H	HEIZUNG	BA	BODENABLAUF
L	LÜFTUNG/KLIMA	AD	ABGEHÄNGTE DECKE
S	SANIÄR	LV	LASTVERTEILERPLATTE
E	ELEKTRO	BV	BRANDSCHUTZVERKLEIDUNG
K	KÄLTE	OKRD	OBERKANTE ROHDECKE
OK	OBERKANTE	UKRD	UNTERKANTE ROHDECKE
UK	UNTERKANTE	UZ B/H	UNTERZUG Breite/Höhe
BRM	BRÜSTUNGSHÖHE ROH	ÜZ B/H	ÜBERZUG Breite/Höhe
RR	REGENROHR	VW	VORWAUERUNG
RFB	ROHFUSSBODEN	NIA	NACH INSTALLATION AUSFÜHRUNG
FFB	FERTIGFUSSBODEN	RA	ROHRACHSE

HÖHENANGABEN: ▽ OK FERTIG ▼ OK ROH △ UK FERTIG ▲ UK ROH ⊟ BESTANDSKOTE

HINWEIS:

DIESER PLAN IST NUR IN VERBINDUNG MIT DEN ZEWELLS ZUGEHÖRIGEN POSITIONS- UND BEMEHRUNGS-PLANEN, DEN AUSFÜHRUNGSPLANEN FÜR HLS SOWIE DEN ENTSPRECHENDEN BRANDSCHUTZPLÄNEN GÜLTIG.
SÄMTLICHE MASSE SIND VOR BEGINN DER ARBEITEN VON DEN AUSFÜHRENDEN FIRMEN VERANTWORTLICH ZU PRÜFEN. FEHLERSTELLE DIFFERENZEN SIND MIT DER ÖFFLICHEN BAULEITUNG ZU KLÄREN. ALLE FÜR DEN AUSBAU GRUNDLEGENDEN MASSE SIND AM BAU ZU NEHMEN. ÄNDERUNGEN NUR MIT GENEHMIGUNG DER PLANENDEN ARCHITEKTEN !
ACHTUNG !
ALLE DECKENAUSSPARUNGEN, -DURCHBRÜCHE, -FUGEN, ETC. SIND IM ARCHITEKTENPLAN ALS DECKENUNTERSICHT GEZEICHNET. MASSANGABEN: L x B x H, BEI WD B x H, BEI WS B x T.
TÜRHÖHE AB OBERKANTE FERTIGFUSSBODEN DES TEFFLEGENDEN RAUMES !

PLANFORMAT B0.0 / 137.5	PLANNUMMER NGN_2903804_ARC_X_X_S_UE_U1_A1_002_ _VA

wbg Nürnberg KOMMUNAL
WBG KOMMUNAL GmbH
Beuthener Strasse 41
90471 Nürnberg
Telefon 0911 / 9094-0
Telefax 0911 / 9004-200

BAUHERR

NACHBARN

LAGEPLAN

GEMARKUNG NÜRNBERG, FLURST.NR.: 1642 und3641/4 der Gemarkung Gleißhammer

±0.00 = 314.34 m ü. NN
(System Nhn DHHN 12)

PROJEKT GENERALSANIERUNG MIT UMBAU UND ERWEITERUNG NEUES GYMNASIUM NÜRNBERG, WEDDINGENSTRASE 21	PROJEKTNUMMER	FLURNUMMER 1642 und 3641/4
PLANBEZEICHNUNG GRUNDRISS GRUNDRISS UG - MÖBEL TBL 2 OST	PLANNUMMER NGN_2903804_ARC_X_X_S_UE_U1_A1_002_ _VA	MAßSTAB 1 / 50
ÄNDERUNGEN/ERGÄNZUNGEN		GEZ. DATUM/UNTERSCHRIFT
PLANER		GEZ. DATUM/UNTERSCHRIFT 04.08.2020 Bz

AUSFÜHRUNGSPLANUNG
NGN - GRUNDRISS UG MÖBEL TBL 2 OST