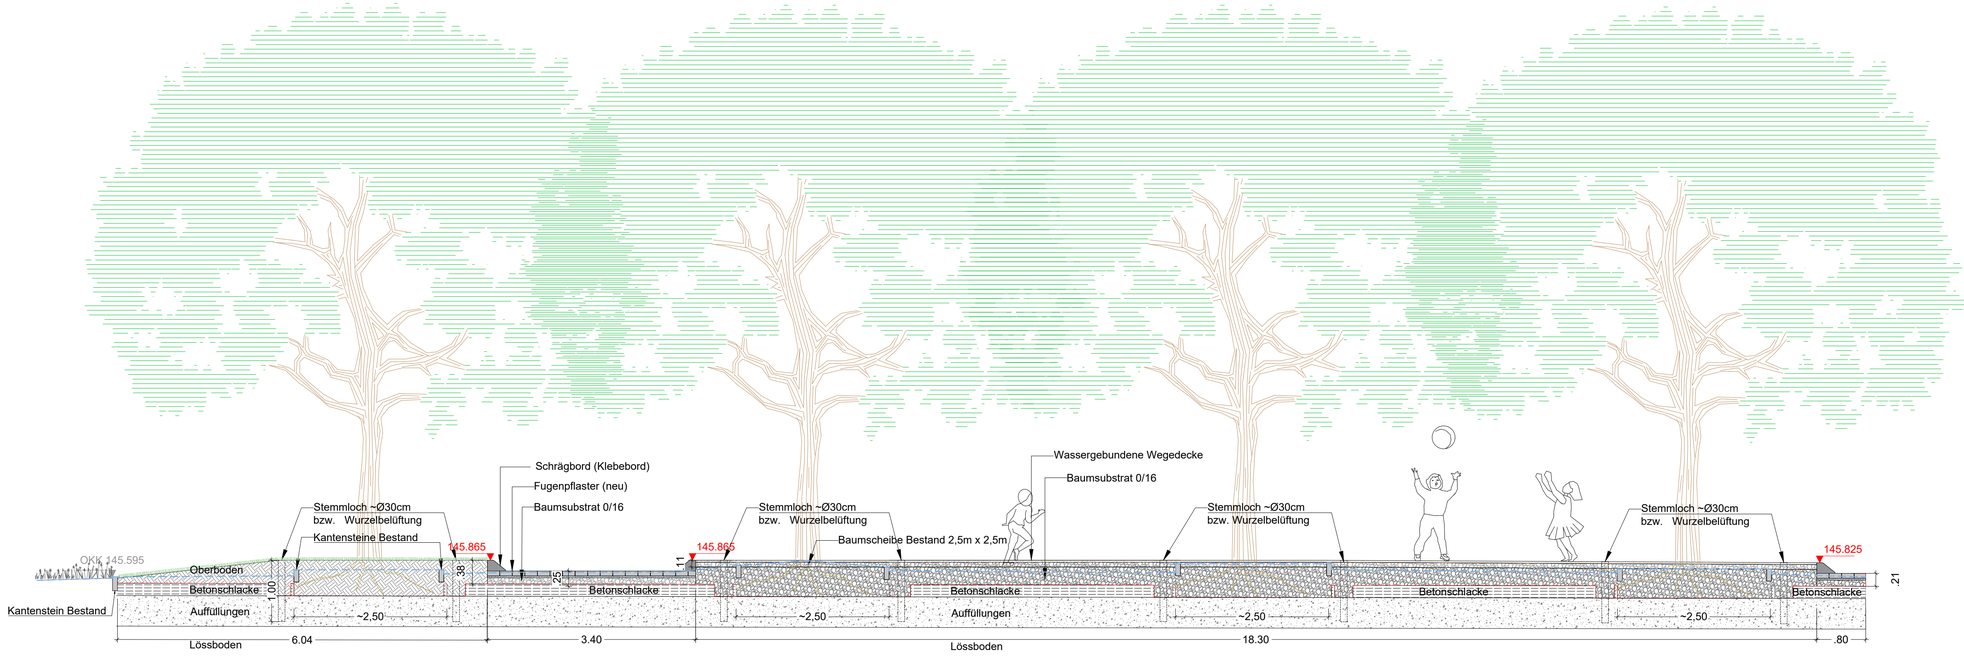

Index	Änderungen	Datum	gez/gepr
4			
3			
2			
1			

PROJEKT
Humboldtgymnasium
Sanierung Baumbeete

BAUHERR
SD 23 Gebäudemanagement
Walter-Scheel-Platz 3
42651 Solingen

PLANART
Schnitt Baumcluster
Ausführungsplanung
HUM-F-S-X-SC-01

Technische Betriebe Solingen
90-5 Teilbetrieb Stadtgrün und Stadtbildpflege
90-501 Freiraumplanung
Dültgenstaler Straße 61
42719 Solingen
Tel.: 0212/290-4810
Fax: 0212/290-4803

Maßstab 1:50	Datum 29.06.2026	Format 841 x 300	
Richter	Wachenfeld-Schöpp	Wippermann	
Bearbeitung	Abteilungsleitung 90-501	Abteilungsleitung 90-502	
	Brühne	Welzel	
Bauherr/Auftraggeber	Abteilungsleitung 90-503	Teilbetriebsleitung	