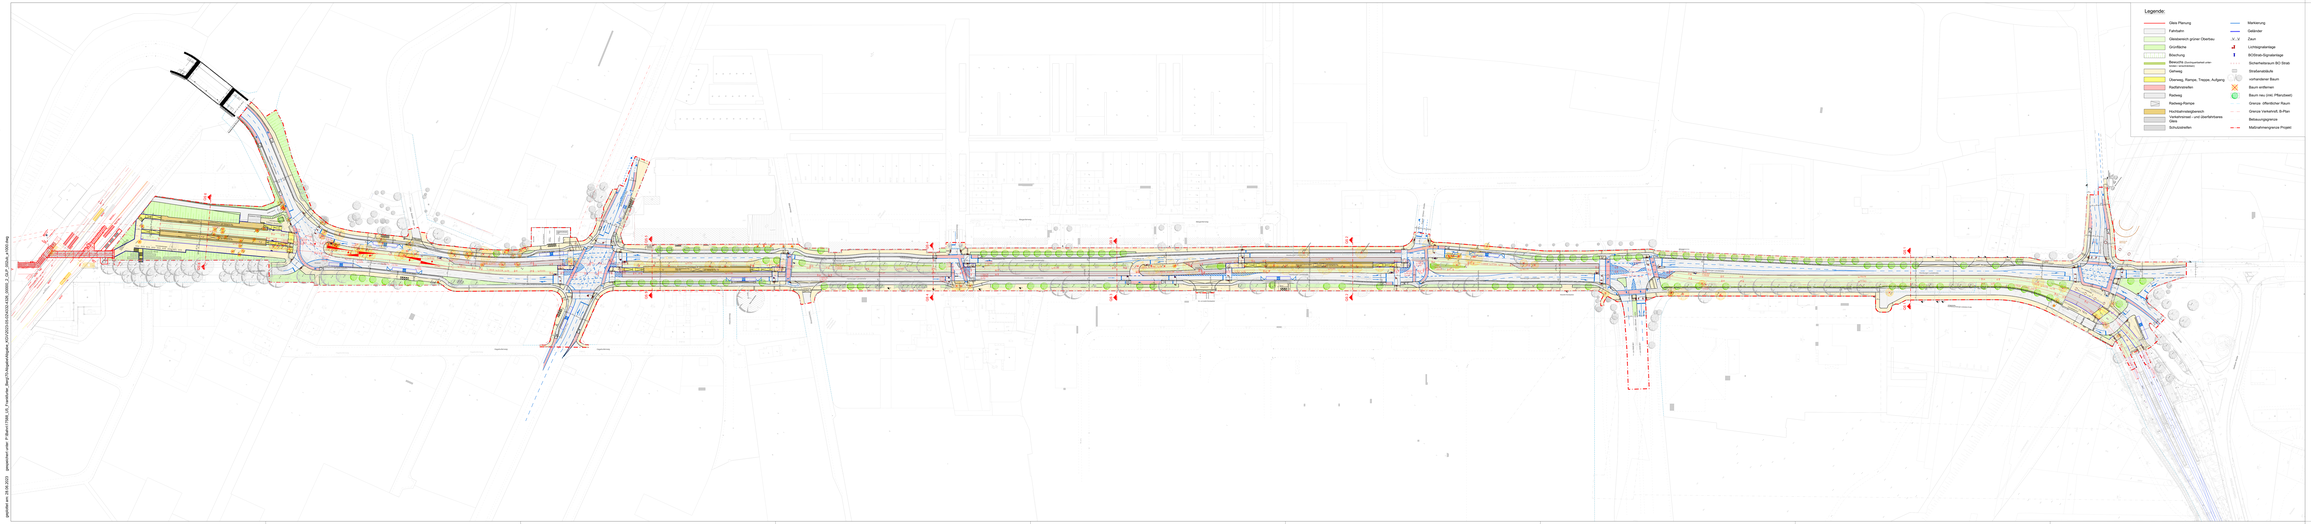

Regierungspräsidium Darmstadt-Technische Aufsichtsbehörde

Anlage 4

Ort: Darmstadt Datum:
Betriebsleiter gem.§§ 8 und 9 BOStrab

Ort: Frankfurt am Main Datum:
Prüfingenieur/ Prüfsachver

Ort: Datum:
Bauherrnvertretung
Verkehrsgesellschaft
Frankfurt am Main

Ort: Frankfurt am Main Datum: Datum: (FBL)

-	-	-	-	-	-
-	-	-	-	-	-
-	-	-	-	-	-
-	-	-	-	-	-
-	-	-	-	-	-

Index	Art der Änderung	Datum	Verfasser	Datum	Freigabe

Art der Änderung	Index	Datum	gezeichnet	geprüft
Abstimmungen aus KOU (11.04.2023) übernommen	a	25.05.2023	Tb	KS

STADT FRANKFURT AM MAIN

DER MAGISTRAT

Amt für Straßenbau und Erschließung
Adam-Riese-Straße 23
60327 Frankfurt am Main

ASE Amt für Straßenbau & Erschließung

VerkehrsGesellschaft Frankfurt am Main mbH

Kurt-Schumacher-Str.8
60311 Frankfurt am Main mbH

VGF

Planersteller:

Schüßler-Plan
Ingenieurgesellschaft mbH
Lindleystraße 11, 60314 Frankfurt am Main

Station:
-

Bauwerk:	Grundstrecke			Teilabschnitt		Gewerk
Verkehrsanlagen Var.4.5.2. Übersicht						
Bezeichnung:		Name	Datum	Anlage		
U-Bahnstrecke U5	bearb.	ska	04.04.23	Blattnr.	1	
Verlängerung Frankfurter Berg	gezeichnet.	ms	04.04.23	Maßstab	1:1000	
	gemeinn.	ks	04.04.23	Projekt		
Plannummer: 4332-4326_00000_2_GLP_002ub_a1000				Index a		

1920x420

gezeichnet am: 04.04.2023 gespeichert unter: P:\Projekt\1789_U5_Frankfurter_Berg\Ausführungsplan_4332\2023-03-24\4332-4326_00000_2_GLP_002ub_a1000.dwg