


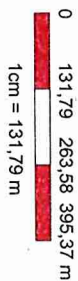


Gesamtübersicht






SEV zwischen Hugo-Junkers-Straße <-> Schießhüttenstraße (Teil 1)


Datum: 06.12.2024
Fahrwegskizze SEV

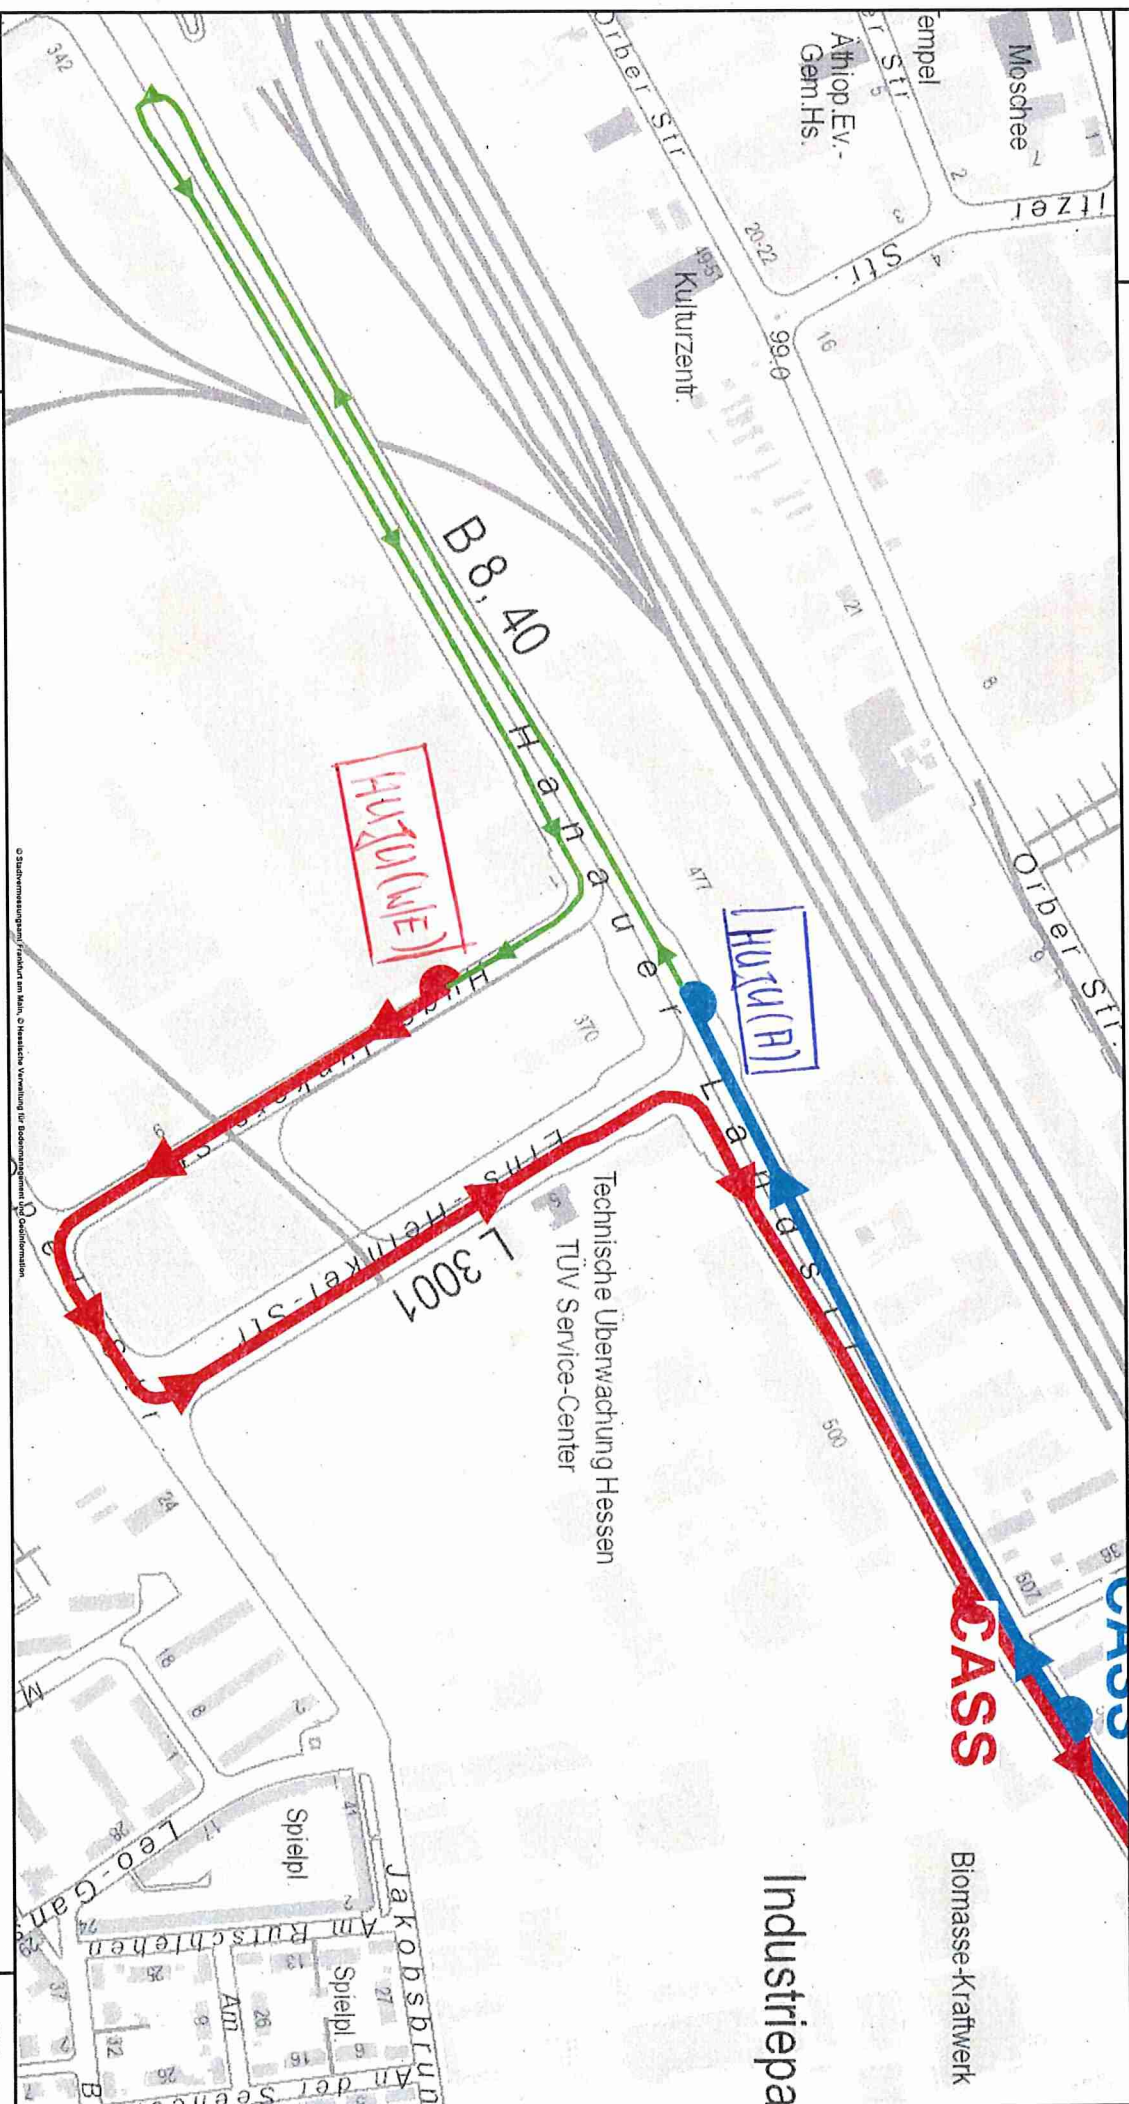

Maßstab 1 : 5.000

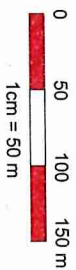

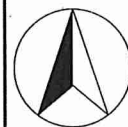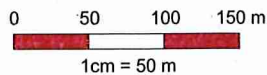

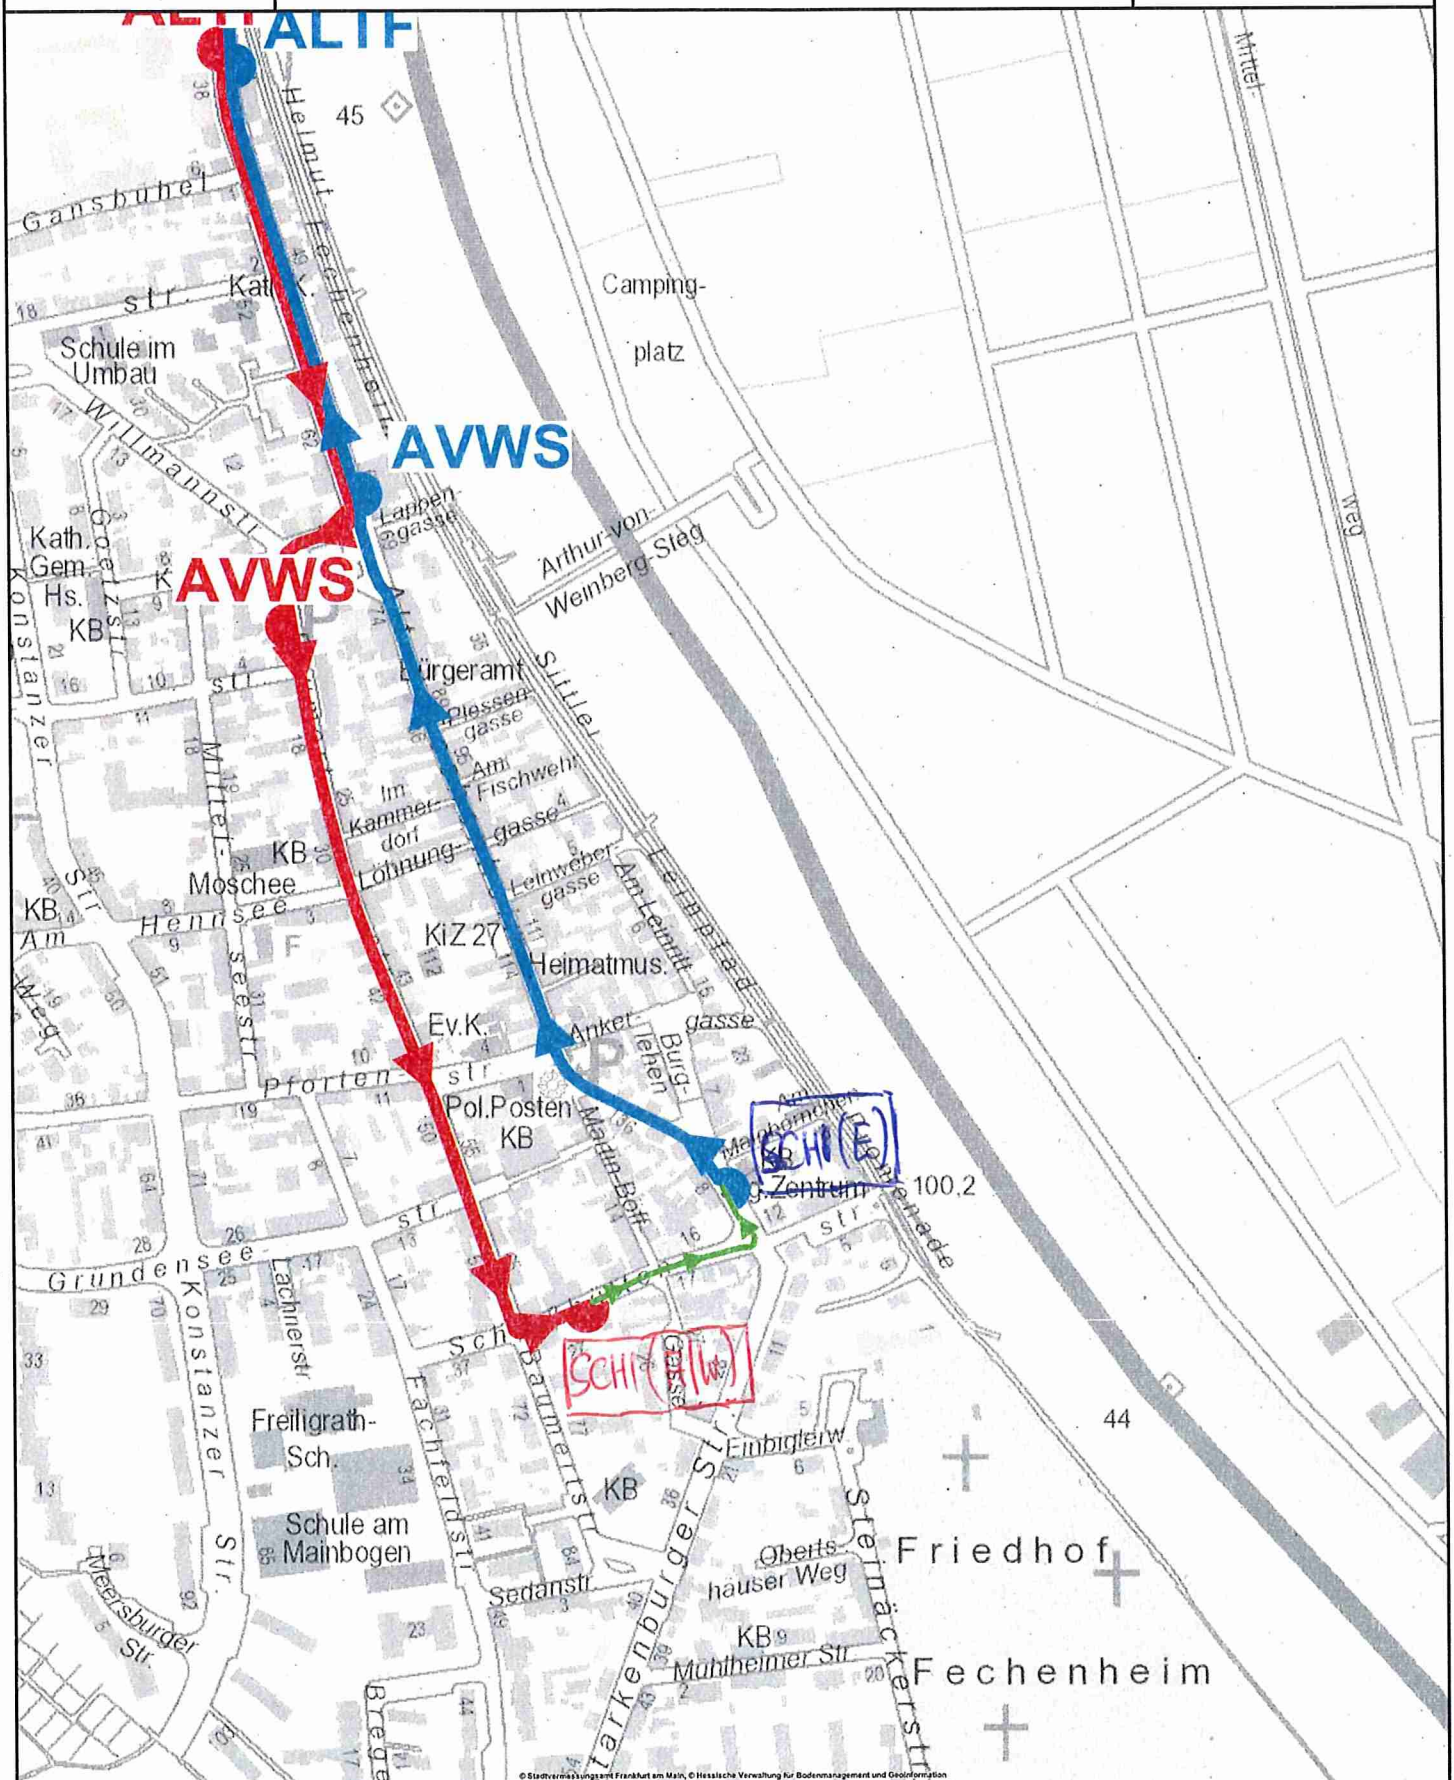

Maßstab 1 : 5.000

0 50 100 150 m
1cm = 50 m

