


Verortung Schnitte

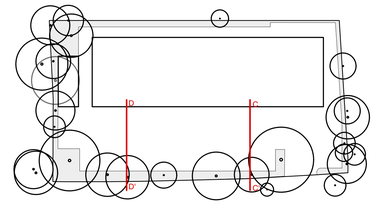

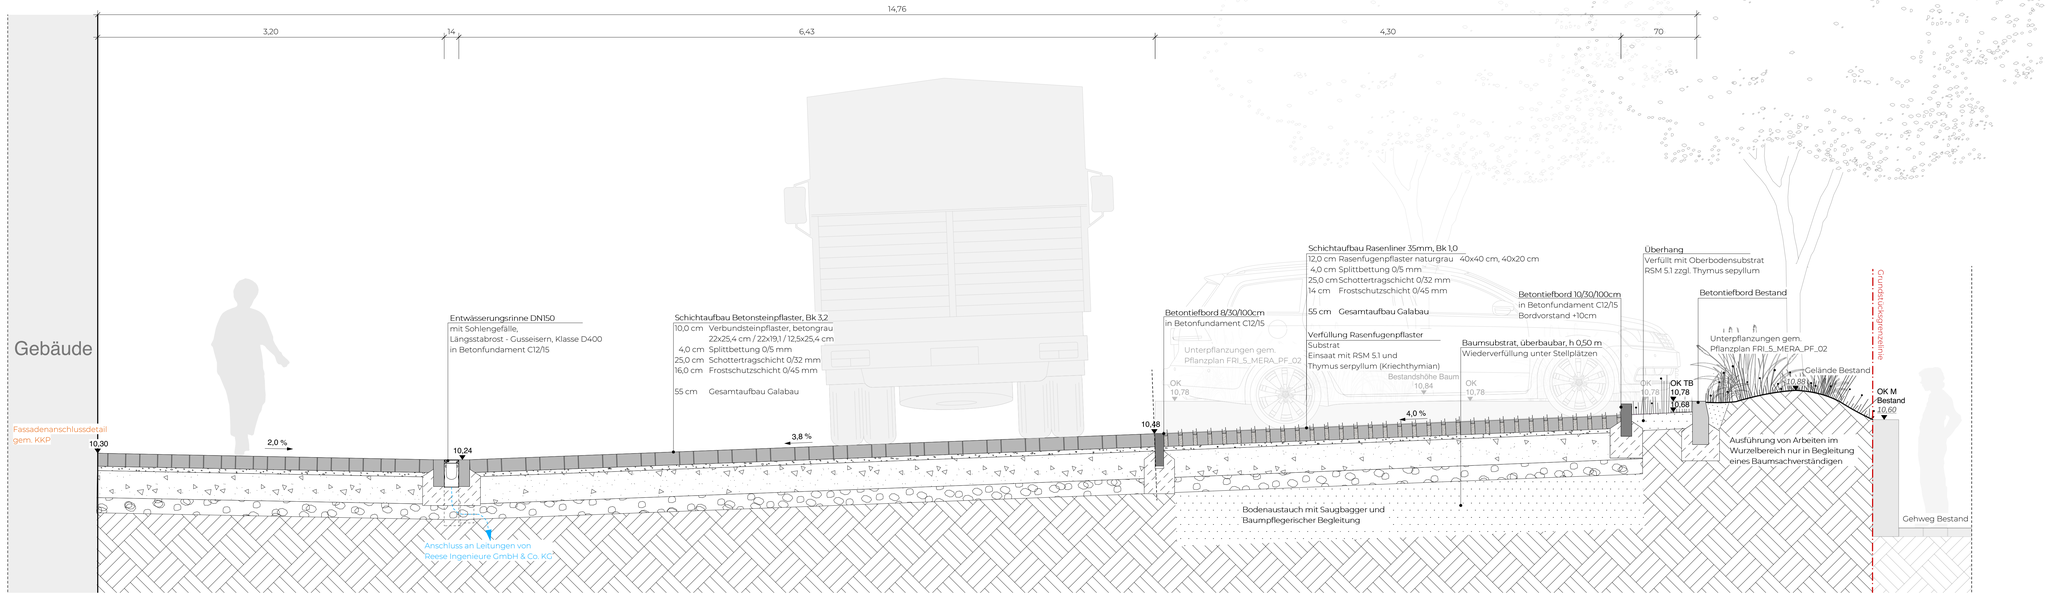

Schnitt C - C'

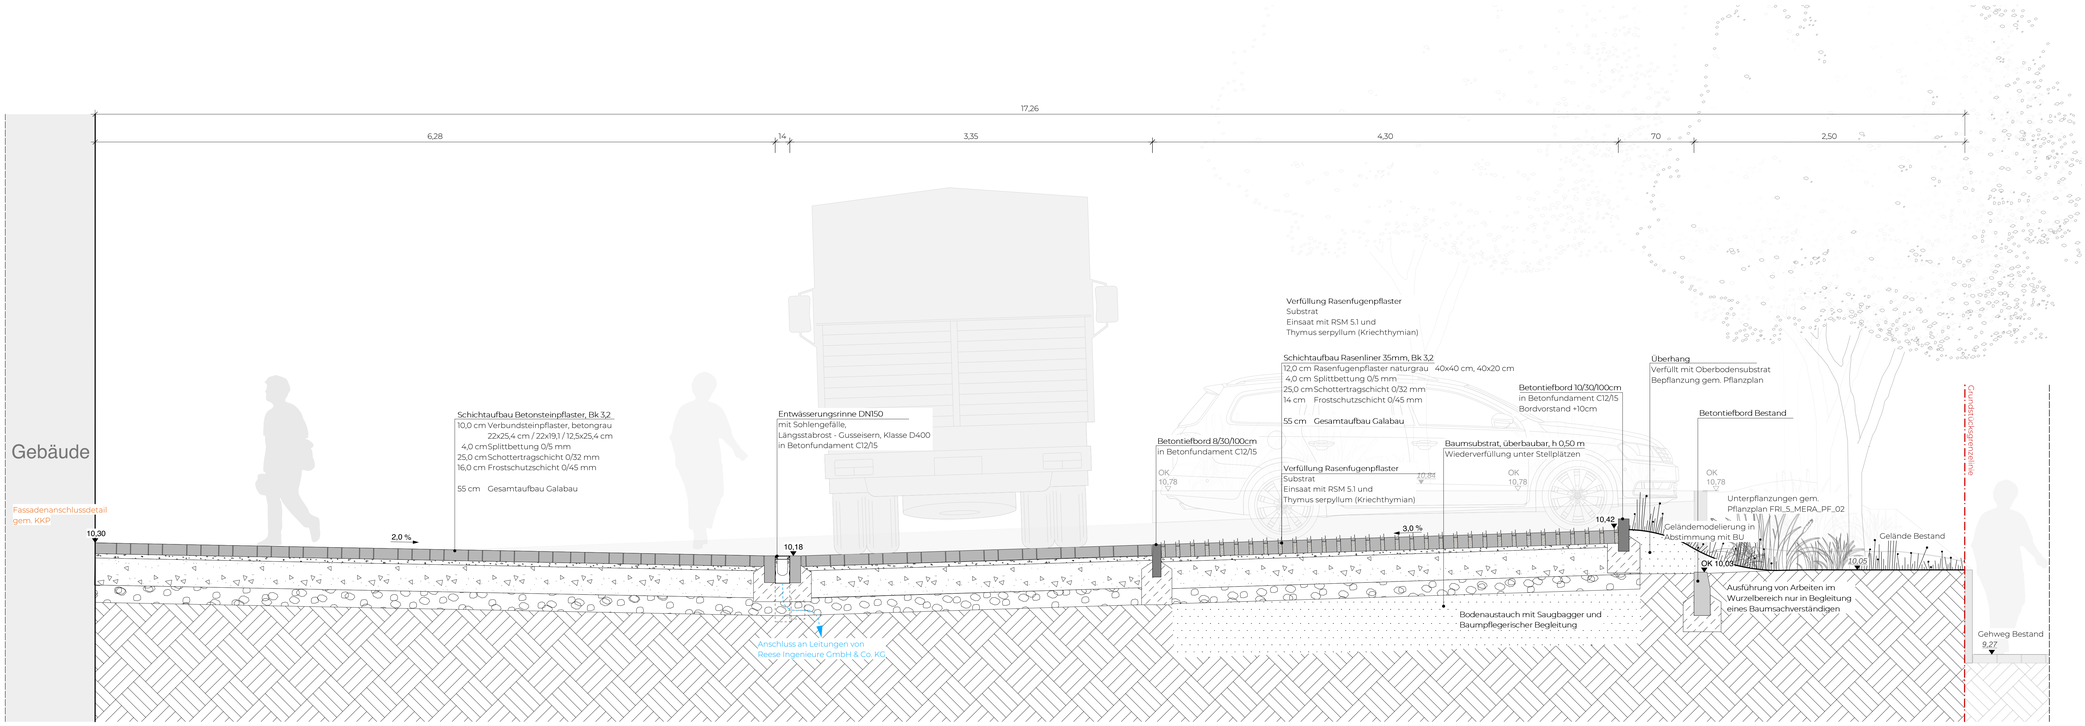

Schnitt D - D'

VERWEIS INDEX

Änderungshinweis siehe Vermerk Index

VERWEIS Klärungsbedarf

Hinweis auf Klärungsbedarf

ALLE MAßE UND HÖHENANGABEN SIND AM BAU EIGENVERANTWORTLICH ZU PRÜFEN!
MAßKETTEN SIND STETS VOLL DURCHZUMESSEN.
UNSTIMMIGKEITEN SIND VOR AUSFÜHRUNG MIT DER BAULEITUNG ZU KLÄREN.

Bezugssystem: ETRS89/GK Höhenbezug: DHHN2016 Höhenangabe: m ü. NHN

Index	Änderungen und Ergänzungen	Bearbeitet	Datum
C	Stellplatzansaat korrigiert (Thymus)	cs	04.11.2026
B	Umplanung wg. Kompensation	vt	27.02.2026
A	Anmerkungen SprG vom 14.08.2025 eingepflegt	SI	02.09.2025

Projektname- und Adresse:

FRI - Gewerbehof Friedrichsberg

Krausestraße 116a/b, 22049 Hamburg

Planinhalt:

Schnitt C-C' - Parkplatz I, Schnitt D-D' - Parkplatz II

Auftraggeber:
Sprinkenhof GmbH
Burchardtstraße 8
20095 Hamburg

Architekt:
KKP Architekten
Erste Brunnenstr. 12, 20459 Hamburg

Fachplaner:
Reese Ingenieure GmbH & Co. KG
Fuhlsbüttler Straße 431, 22309 Hamburg

mera
Friesenweg 20
22763 Hamburg
Telefon: 040 - 851 87 53 0
www.mera.la

Datum: 02.09.2025	Bearbeitet: SI	Maßstab:1:20	LP: 5	Plan-Nr.:
Format: DIN A0	EDV-Nr.: FRI_5N_5_03.vwx			FRI_5_MERA_SN_CD_02_C_F