




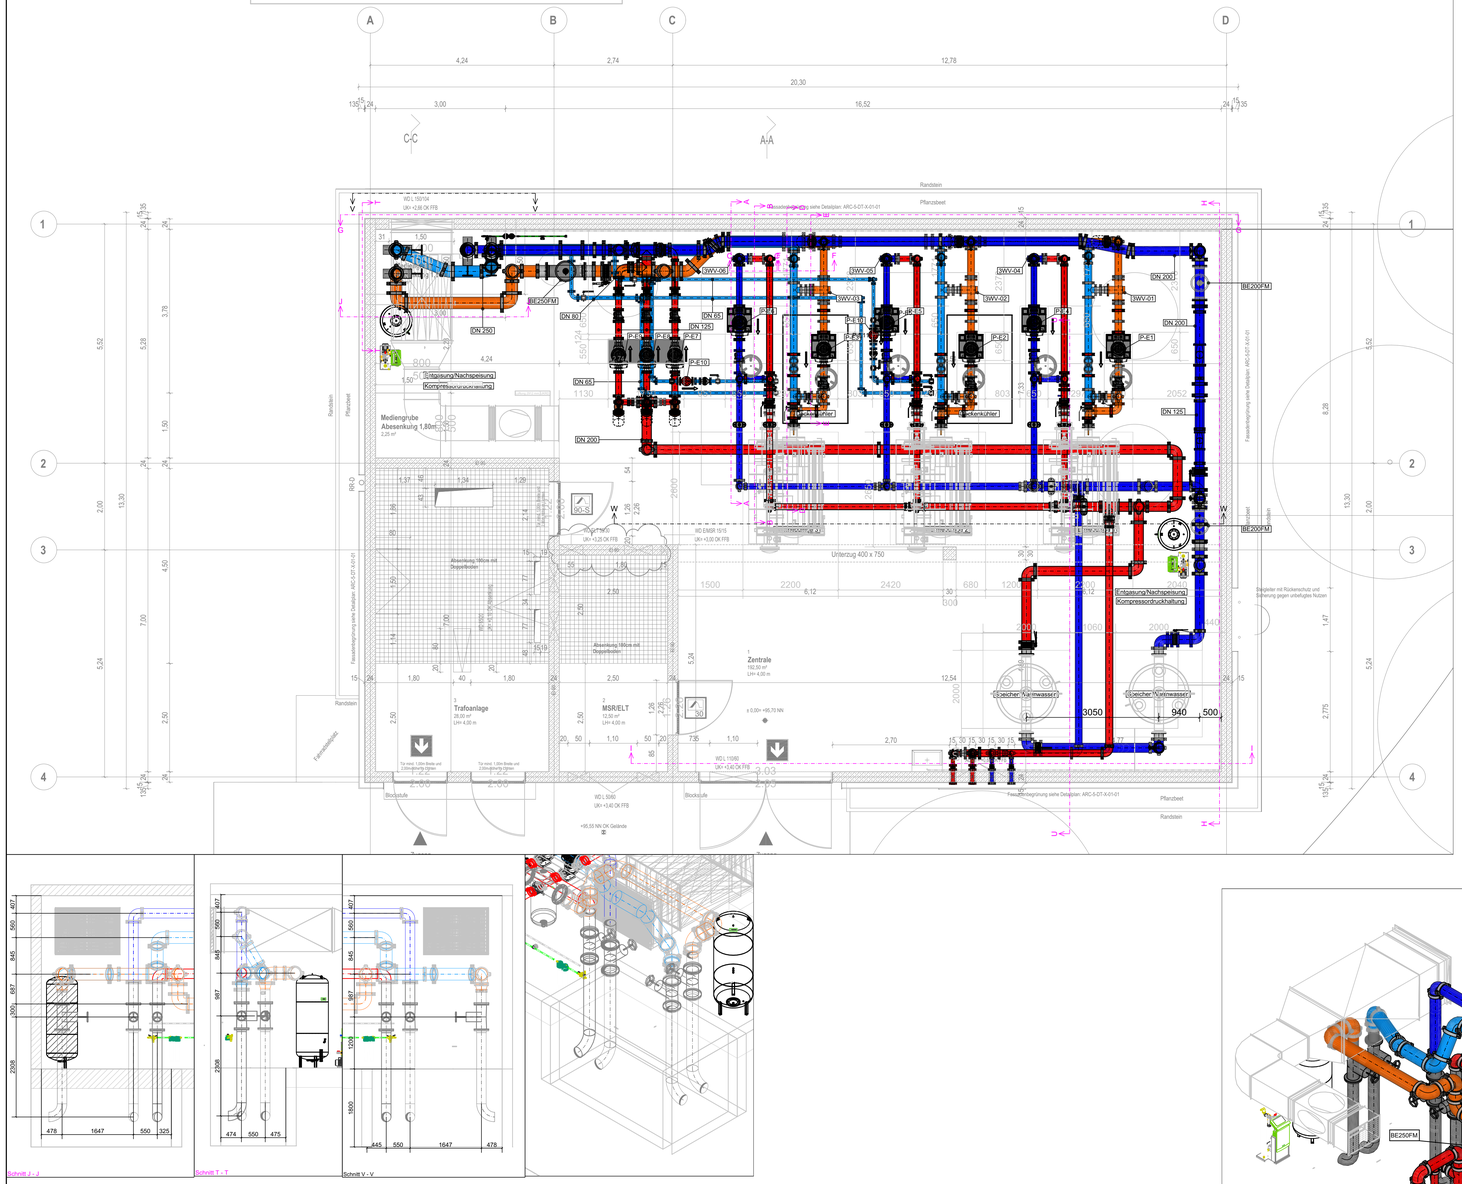


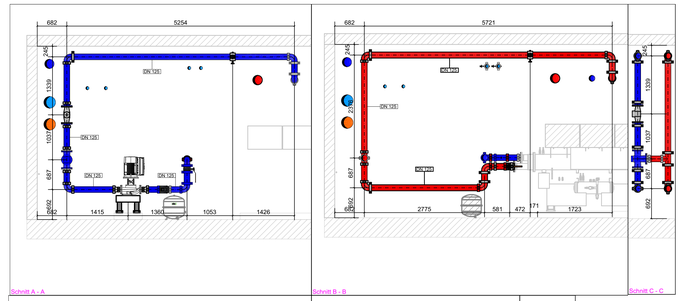


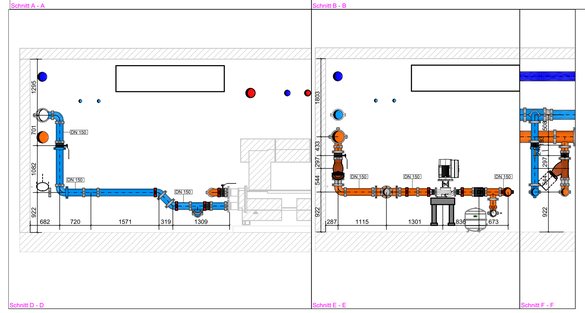


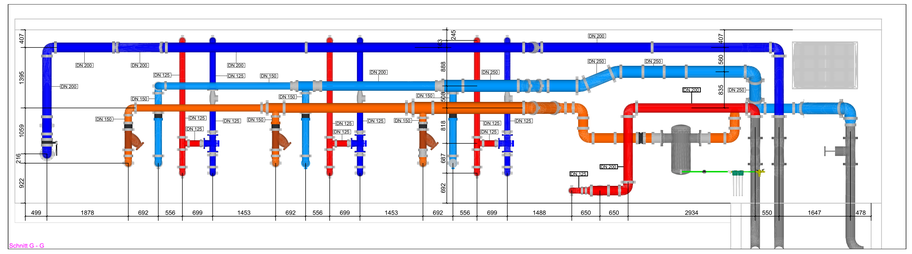


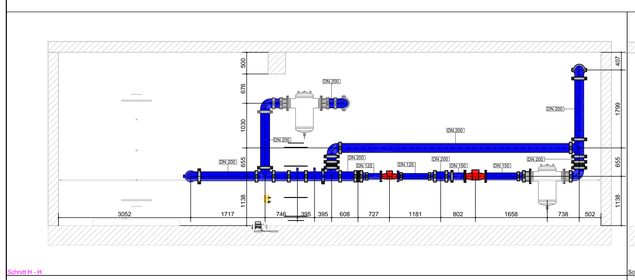

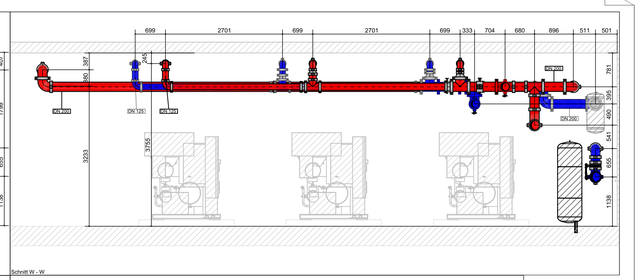

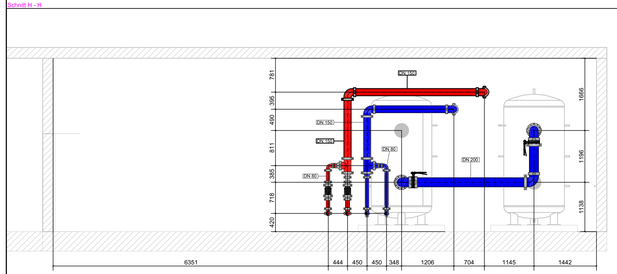

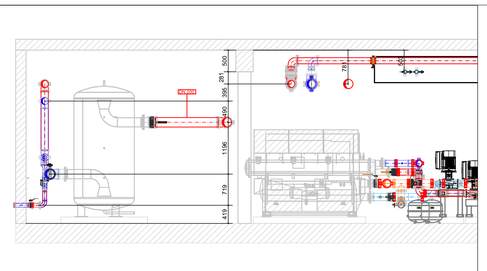

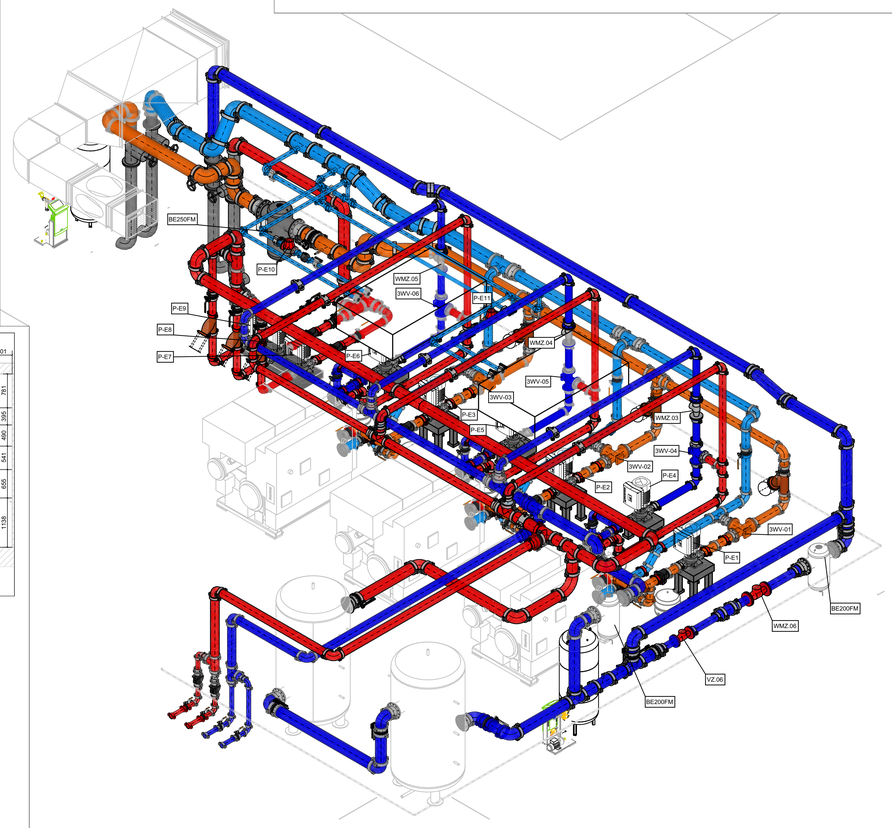

Legende Allgemein:

- Heizung Rücklauf
- Heizung Vorlauf
- Kälte Rücklauf
- Kälte Vorlauf

Legende Armaturen/ Bauteile Victaulic:

- Rückschlagklappe Serie E416 (RK)
- Filter Serie 732 (SF)
- Abspeerklappe Series 761, Vic-300 MasterSeal
- starre/flexible Kupplung
- Flanschadapternippel Style 41
- Wärmemengenzähler
- Pumpe
- Dreiwegenventil

Wichtiger Hinweis:

An Pumpen, Wärmetauschern und Wärmepumpen werden flexible Kupplungen verbaut (jeweils 3 Stk. pro Komponente). Flexible Kupplungen sind in rot dargestellt! Starre Kupplungen in Grau!

Für die Flanschübergänge werden Flanschadapternippel benötigt.

Änderungen Index

Datum	Name	Änderungsbeschreibung
		-

Friedrich-Ebert-Siedlung | Grundriss EG - HZG

Planungsstand:
Ausführungsplanung

Planinhalt:
Grundriss
Heizzentrale
Heizung

Maßstab:	Planformat:	Datum:	Plannummer:
1:50	A0	30.10.2026	5-GR-EG-H-HZ-00-125069

Bearbeitet:	Geprüft:	Unterschrift:
JF	FW	

INDEX	ÄNDERUNG	NAME	DATUM
-	-	-	-
-	-	-	-
-	-	-	-
-	-	-	-
-	-	-	-
-	-	-	-

Projekt:
Friedrich-Ebert-Siedlung

Bauherr:
Mainova Aktiengesellschaft
60623 Frankfurt am Main

Architekt:

Planung:
TEAM FÜR TECHNIK GmbH
Zielstattstraße 11
81379 München
T. 089.891461-0
muenchen@tftgmbh.de
www.tftgmbh.de
München. Berlin. Karlsruhe. Nürnberg. Leipzig.

TEAM FÜR TECHNIK