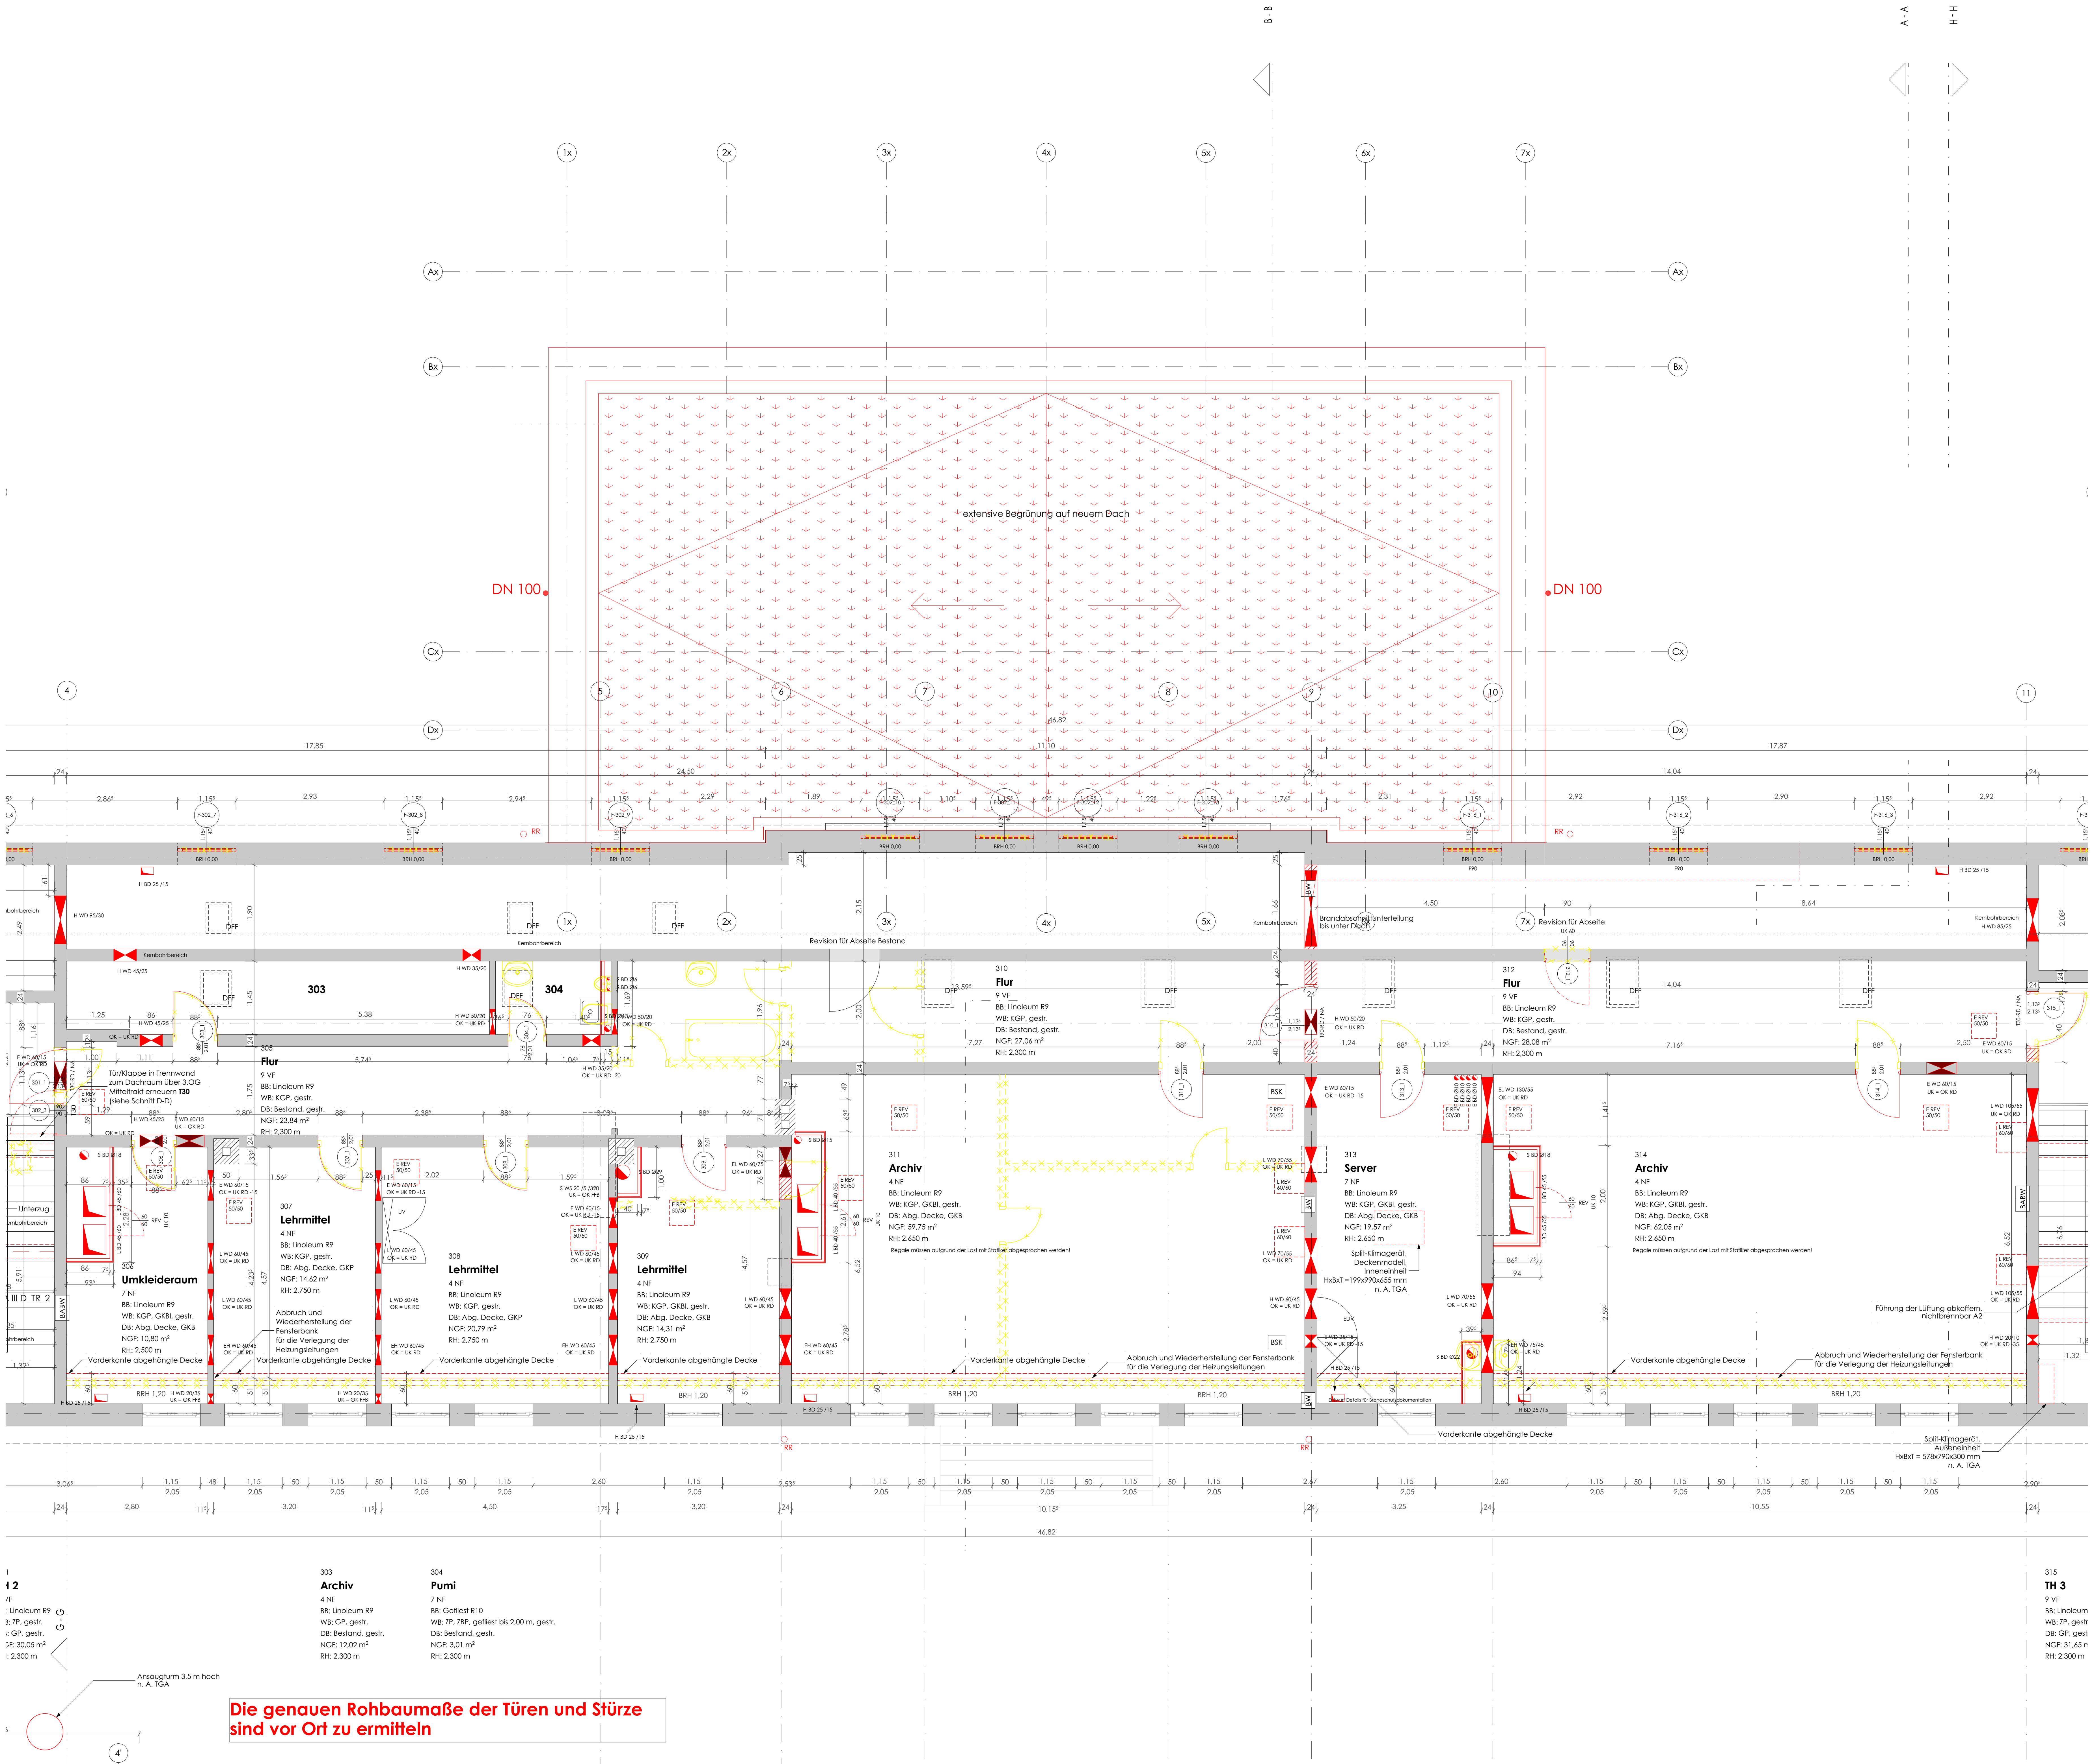

Die genauen Rohbaumaße der Türen und Stürze sind vor Ort zu ermitteln

LEGENDE

▽	OKFFB	OBERKANTE FERTIGFUSSBODEN	⊠	WD	WANDDURCHBRUCH	E...	ELEKTRO
▼	OKRD	OBERKANTE ROHDECKE	◩	WS	WANDSCHLITZ	H...	HEIZUNG
▲	UKRD	UNTERKANTE ROHDECKE	▭	WA	WANDAUSSPARUNG	L...	LÜFTUNG
△	UKAHD	UNTERKANTE ABGEH. DECKE	⊠	BD	BODENDURCHBRUCH	S...	SANITÄR
▲	UKUR	UNTERKANTE UNTERZUG ROH	▭	BA	BODENAUSSPARUNG	G...	GAS
▲	UKSR	UNTERKANTE STURZ ROH	⊠	DD	DECKENDURCHBRUCH	K...	KÄLTE
▼	OKBR	OBERKANTE BRÜSTUNG ROH	▭	DA	DECKENAUSSPARUNG		
▽	OKBF	OBERKANTE BRÜSTUNG FERTIG					

▨	ZIEGELMAUERWERK NACH ANGABE STATIK	▨	BESTAND MAUERWERK	🟨	ABBRUCH
▨	STAHLBETON NACH ANGABE STATIK	▨	BESTAND STAHLBETON	🟥	NEUBAU
▨	LEICHTBAUWAND	■	BESTAND		

ABKÜRZUNGEN

AHD	ABGEHAENGTE DECKE
AK	AUSSENKANTE
AS	ANSCHLAGSCHIENE
AT	AUTOMAT. TÜRÖFFNER
BA	BODENABLAUF
BR	BRUESTUNG
BRH	BRUESTUNGSHOEHE
BT	BAUTEIL
BW	BRANDWAND
D	(RAUCH)DICHTE TUER
DF	DEHNFUGE
EFA	ELEKTR. FESTSTELLANL.
FA	FUSSABSTREIFER
FFB	FERTIGFUSSBODEN
FM	FEUERMELDER
FT	FERTIGTEIL
F30/ F90	FEUERWIDERSTANDS- KLASSEN VON BAUTEILEN NACH DIN 4102-2
GA	GLASAUSSCHNITT
GR	GITTERROST
GK	GIPSKARTON
JS	ANKERSCHIENE
LRH	LICHTE RAUMHOEHE
MOF	MONTAGEOEFFNUNG
MZ	MAUERZIEGEL
NA	NOTAUSGANG/-AUSSTIEG
OK	OBERKANTE
OL	OBERLICHT
RD	ROHDECKE
RDS	ROHDECKENSPRUNG
RFB	ROHFUSSBODEN
RFS	ROHFUSSBODENSPRUNG
RH	ROHRHUELSE
RM	RAUCHMELDER
RR	REGENFALLROHR
RS	RAUCHSCHUTZTUER NACH DIN 18095
RWA	RAUCH- U. WAERMEABZUG
SB	SICHTBETON
SM	SICHTMAUERWERK
S	TUER SELBSTSCHLIESSEND
SL	SOCKELLEISTE
ST	STURZ
T30/ T90	FEUERWIDERSTANDS- KLASSEN VON TUEREN NACH DIN 4102-2
TS	TRENNSCHIENE
UK	UNTERKANTE
UZ	UNTERZUG
ÜZ	UEBERZUG
V	VOLLWANDIG
VK	VORDERKANTE
VM	VORMAUERUNG

ACHTUNG!

ALLE ÖFFNUNGSHÖHEN (FENSTER, TÜREN, BRÜSTUNGSHÖHEN ETC.) WERDEN AB OBERKANTE FERTIGFUSBODEN (OK FFB) GEMESSEN.

ACHTUNG!

DIE IN DEN PLANZEICHNUNGEN MIT EINER

ROTEN WOLKE

GEKENNZEICHNETEN BEREICHE (BAUELEMENTE, TEXTE, MASSE, ETC.) SIND ALS NOCH NICHT ENTGÜLTIG FIXIERT ZU BETRACHTEN! ÄNDERUNGEN VORBEHALTEN!

INDEX	DATUM	ÄNDERUNGEN	BEARB.	GEPR.

Sämtliche Maße sind vom Unternehmenden eigenverantwortlich am Bau zu prüfen.
Alle Werkpläne sind nur in Verbindung mit den gültigen Schal- und Bewehrungsplänen der Tragwerksplanung, sowie den Durchbruchsplänen der Fachplanung gültig und/oder den ergänzenden Angaben.
Dehnungsfugen sind nach Angabe Tragwerksplanung auszuführen.
Das ausführende Unternehmen ist verpflichtet, den:die Auftraggeber:in auf etwaige Unstimmigkeiten der Ausführungsunterlagen hinzuweisen (VOB, § 3.3).

GENERALSANIERUNG GRASERSCHULE
SCHULSTRAßE 4
95444 BAYREUTH

N

AUSFÜHRUNGSPLANUNG

ARCHITEKTUR
GRUNDRISS
BAII 3.OBERGESCHOSS

M 1:50

MASSN.-NR	KAP./TITEL	GEZ_VON/AM	STAND	PLOTDATUM	BLATTGRÖßE	INDEX
			06.10.2026	06.10.2026	1189x841 A0	

AUFTRAGGEBER

Stadt Bayreuth
Wilhelm-Pitz Straße 1
95444 Bayreuth,

Tel. 0921/251700
Mail. graserschule@stadt.bayreuth.de