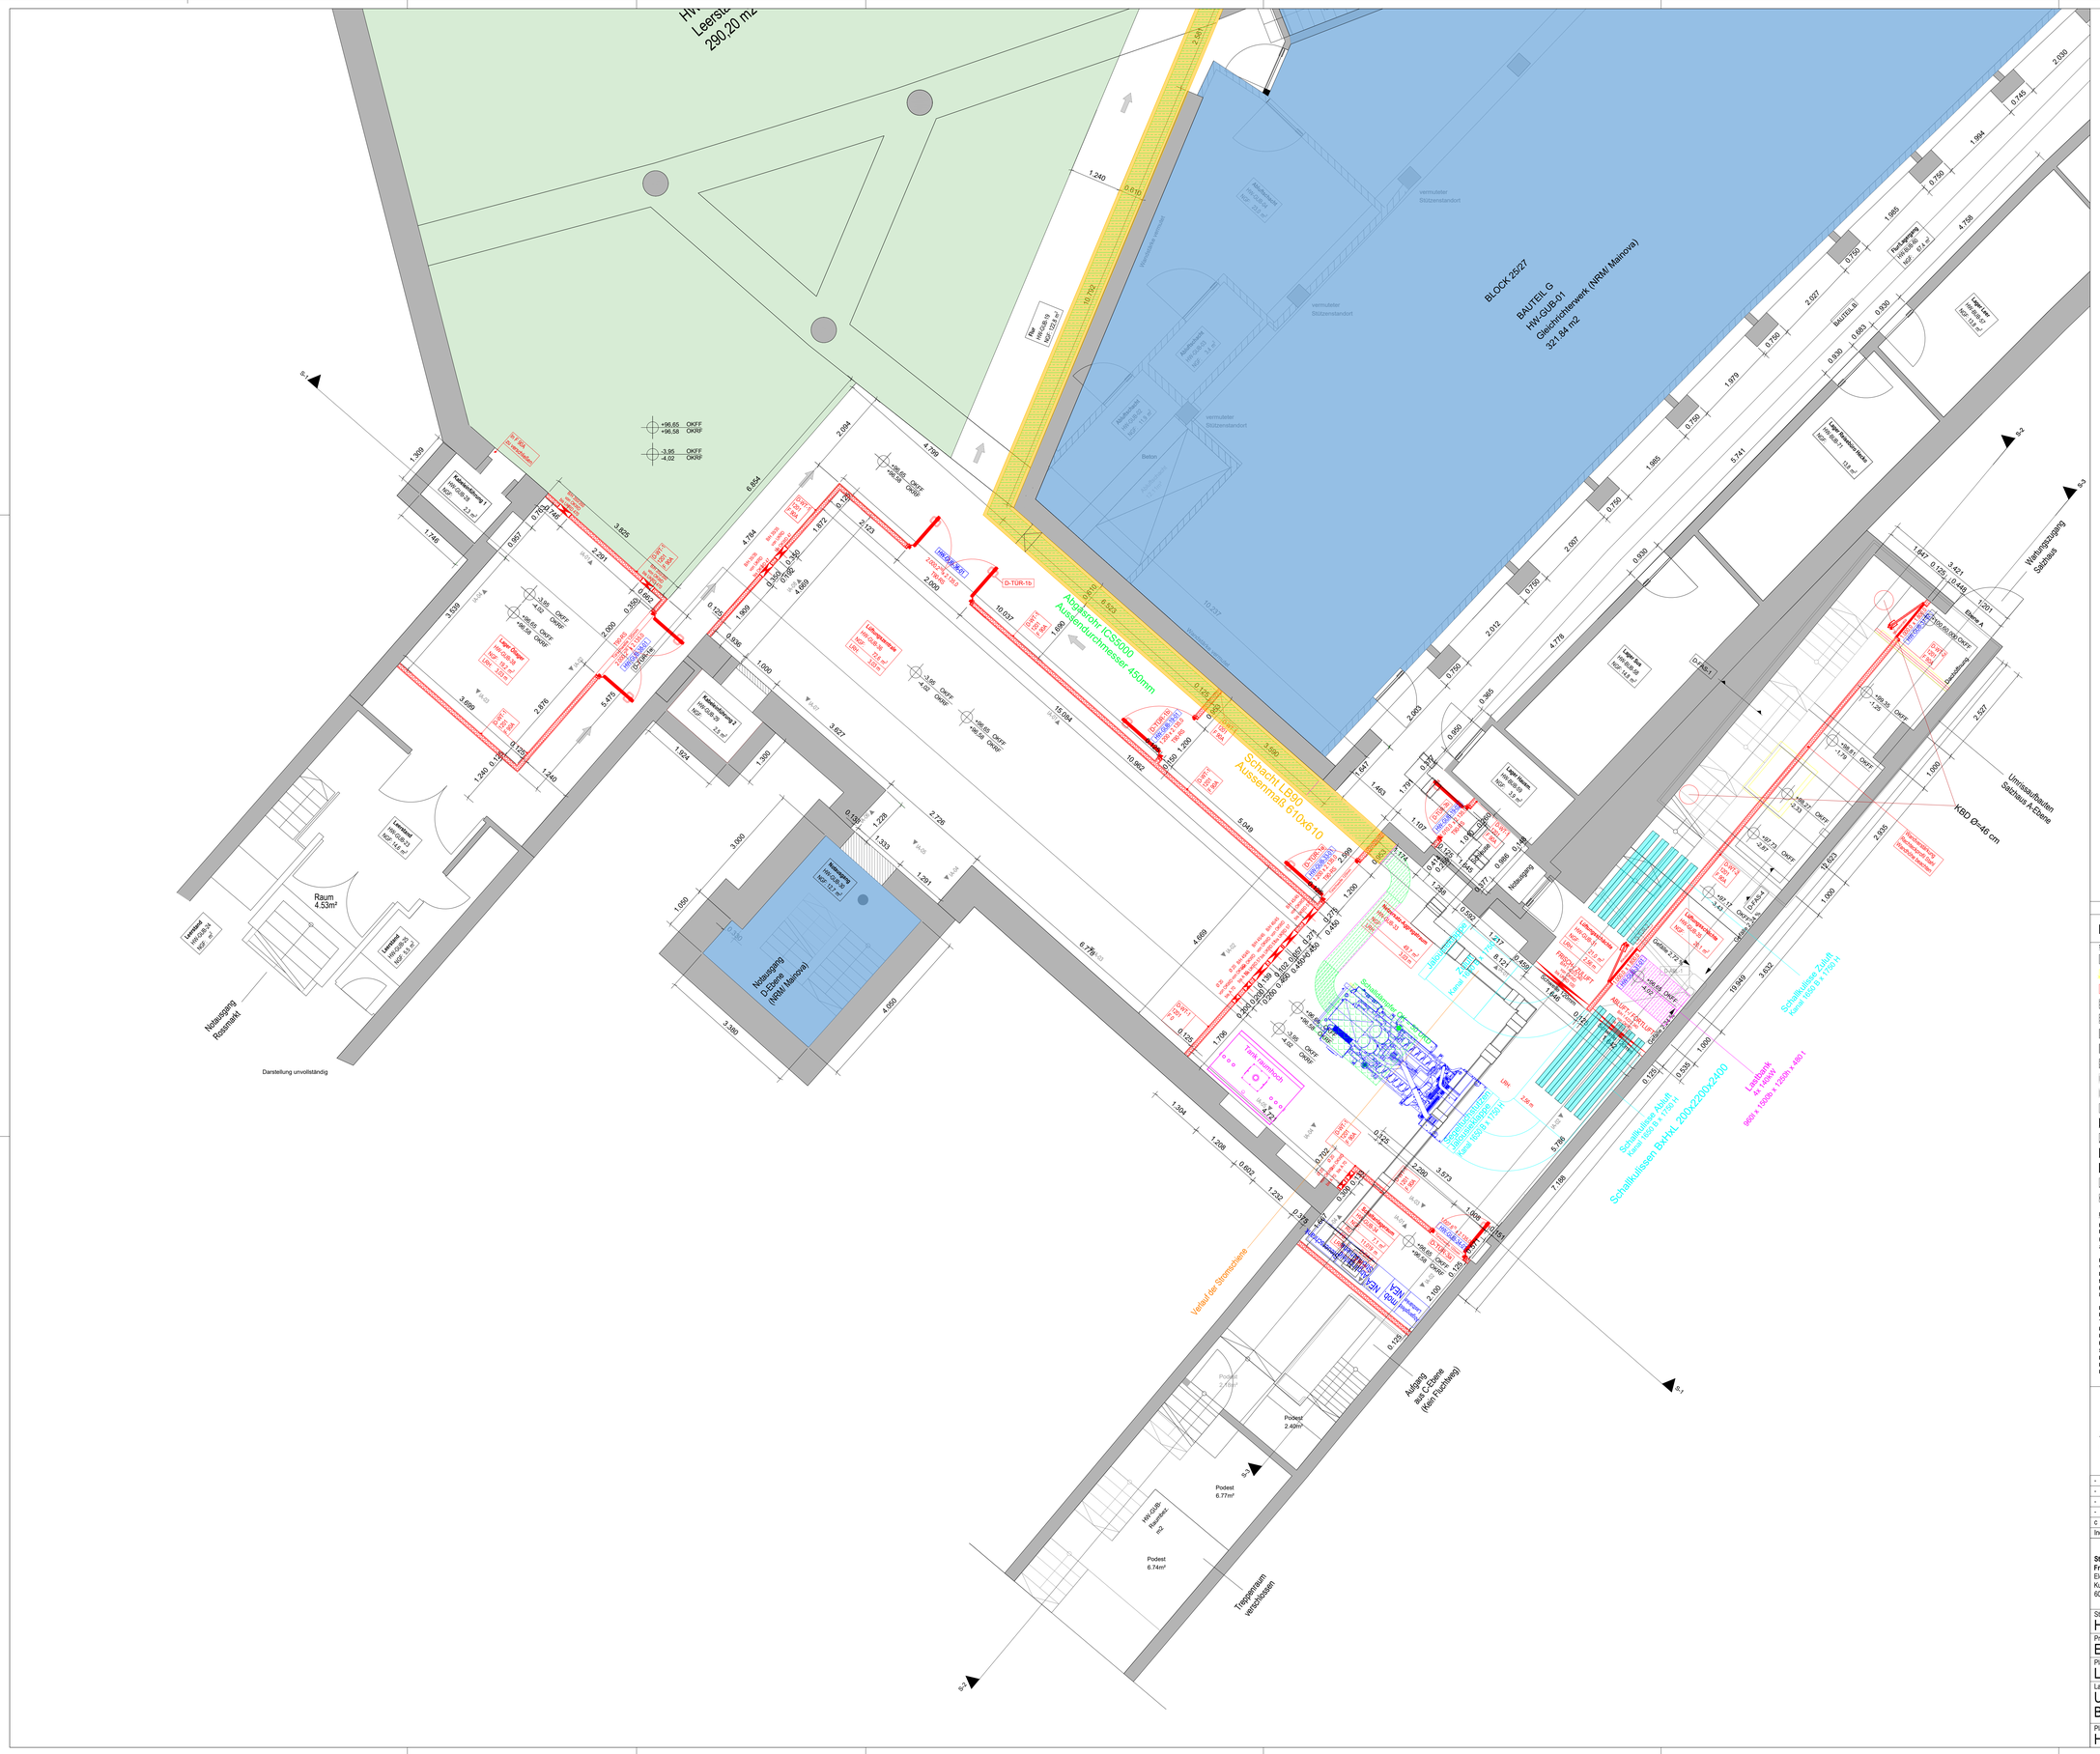
BLOCK 25/27
BAUTEIL G
HW-GUB-01
Gleichrichterwerk (NRM Mainova)
321.84 m2
Hw-Garten
Leerstand
290.20 m2
Abgasrohr IES5000
Außendurchmesser 450mm
Schacht LB90
Außenmaß 610x610
Notausgang
D-Ebene
(NRM Mainova)
Notausgang
Rosenmarkt
Raum
4.53m²
Darstellung unvollständig
Verlauf der Stromschiene
Aufgang
zur C-Ebene
(Kein Fluchtweg)
Treppenraum
verschlossen
Schallkulisse Zuluft
Kanal 300 x 150 H
Schallkulisse ZvHAL 200x2200x2400
Lastbank
4x 480W
900 x 1900 x 1250h x 480 t
Podest
2.40m²
Podest
6.77m²
Podest
6.74m²
WV-GUB
Raum-bez.
-02
Lüftung
Kanal 1.200 x 400 H
