


Katasterdatenbestand; ATKIS: © Bayerische Vermessungsverwaltung
Topographie; Kanaldaten; SÖR Wasserwirtschaft; Umweltdaten: © Stadt Nürnberg
Orthophotos: © Aerowest GmbH/Google/Inc.; © Aerowest 2009; © Landesamt für Vermessung und Geoinformation; © Stadt Nürnberg
Für rechtsverbindliche Auskünfte und zur Maßentnahme ist der Ausdruck nicht geeignet. Das Datum des Ausdrucks stellt nicht den Aktualitätsstand der dargestellten Information dar.

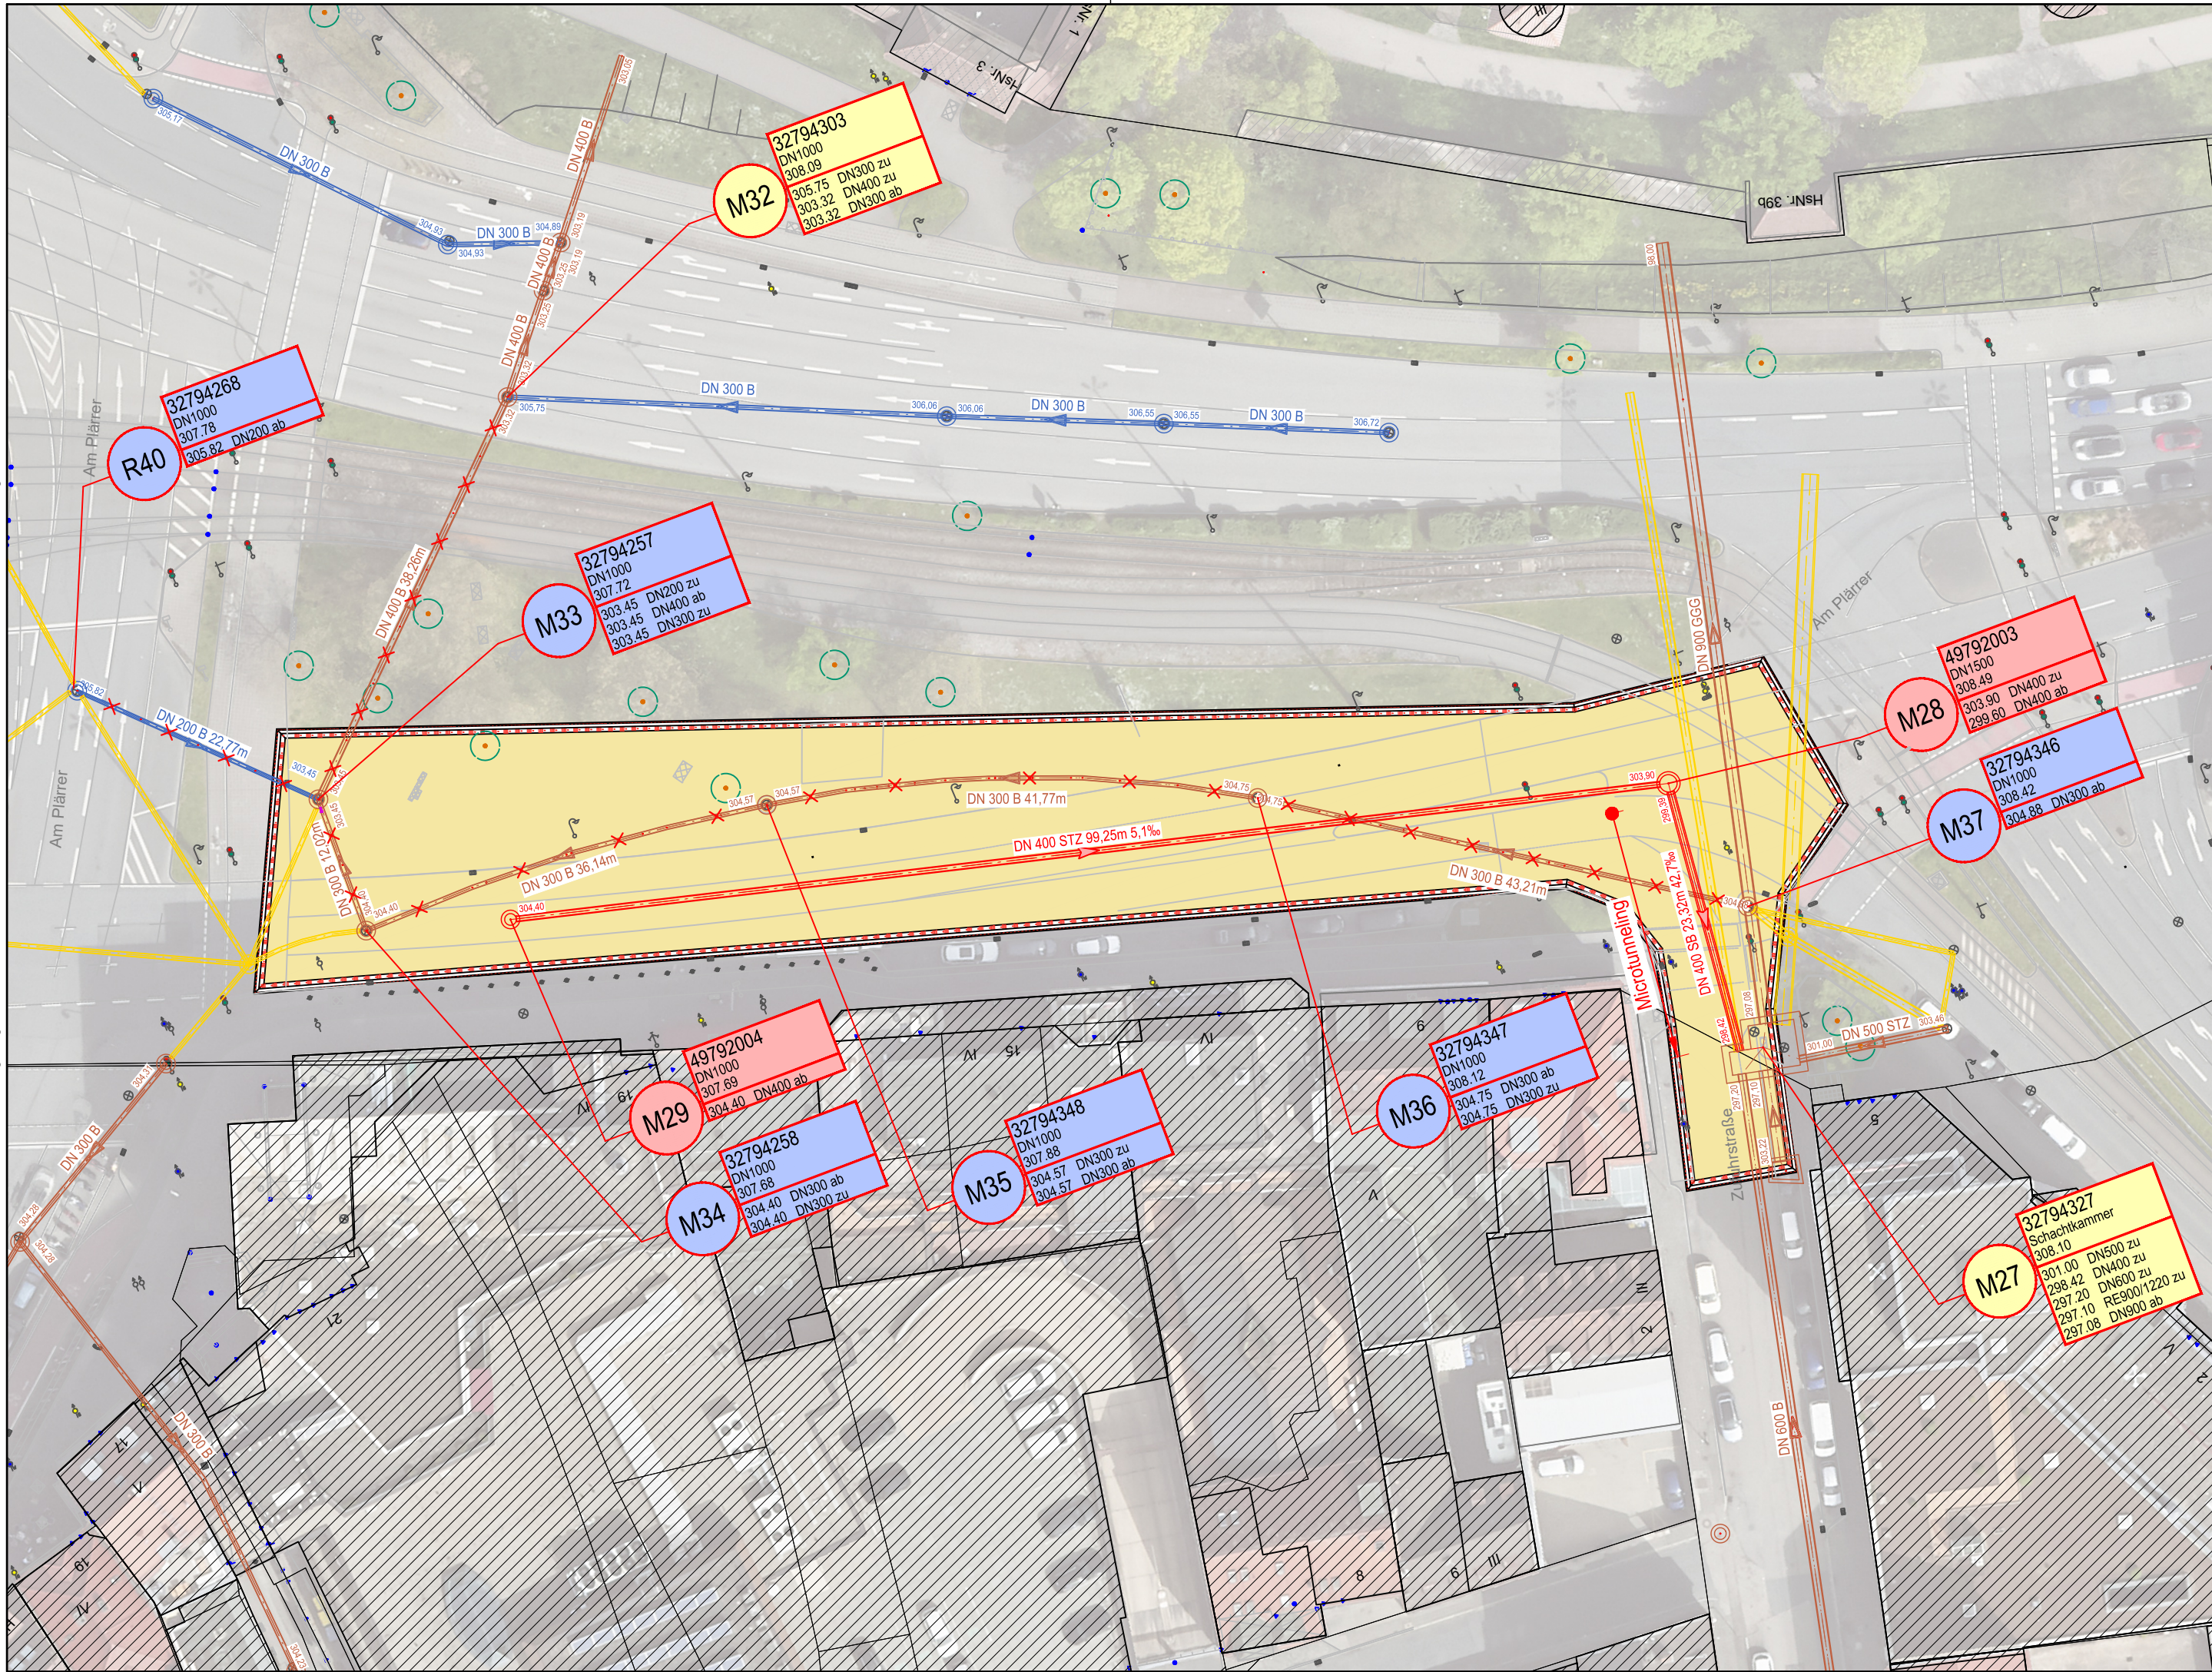

Zeichenerklärung

Beschriftung vorhandene Schächte und Haltungen

- vorhandener Misch- oder Schutzwasserkanal
- vorhandener Regenwasserkanal
- stillgelegter Kanal

Beschriftung geplante Schächte und Haltungen

- geplanter Misch- oder Schutzwasserkanal
- zu erneuernder Schacht
- stillzulgender bzw. abzubrechender Schacht
- bestehender Schacht ohne Sanierung
- stillzulgender Misch-, Schutz-, oder Regenwasserkanal
- neu geplanter Schacht
- zu sanierender Schacht

Beschriftung Verkehrs- und Bauflächen

- Absperrung
- Baufeldfläche

Die Verkehrssicherungsarbeiten sind nicht Teil der Ausschreibung und werden durch einen externen Dienstleister ausgeführt



Stadtentwässerung
und Umweltanalytik
Nürnberg

Kanalsanierung
Am Plärrer

Bau- und Verkehrszustandsplan
Bauphase 1

gezeichnet	---
bearbeitet	Herr Sams Kevin.Sams@stadt.nuernberg.de gez. i.A. Sams
Bauleitung	Frau Pösold Verena.Poesold@stadt.nuernberg.de gez. i.A. Pösold
Kanalakte	800-22-01:6265-001
Vergabeakte	800-22-01/0:3824-001
Akte Betriebsanleitung	---

Nürnberg, den 25.09.2026
Stadtentwässerung und Umweltanalytik Nürnberg
Abwasserableitung
Kanalbau

i.A. gez. Pfeifer

Adolf-Braun-Straße 33
90429 Nürnberg
Fax: 0911 / 231 4535
sun@stadt.nuernberg.de
www.sun.nuernberg.de

Planbezeichnung:		
V	310	.0
Status	Plannummer	Index
Maßstab:		
1 : 500		
Projektnummer:		
95700.216		