


Katasterdatenbestand: ATKIS: © Bayerische Vermessungsverwaltung
Topographie: Kanaldaten: SÖR Wasserwirtschaft; Umweltdaten: © Stadt Nürnberg
Orthophotos: © Aerowest GmbH/Google/Inc.; © Aerowest 2009; © Landesamt für Vermessung und Geoinformation; © Stadt Nürnberg
Für rechtsverbindliche Auskünfte und zur Maßentnahme ist der Ausdruck nicht geeignet. Das Datum des Ausdrucks stellt nicht den Aktualitätsstand der dargestellten Information dar.

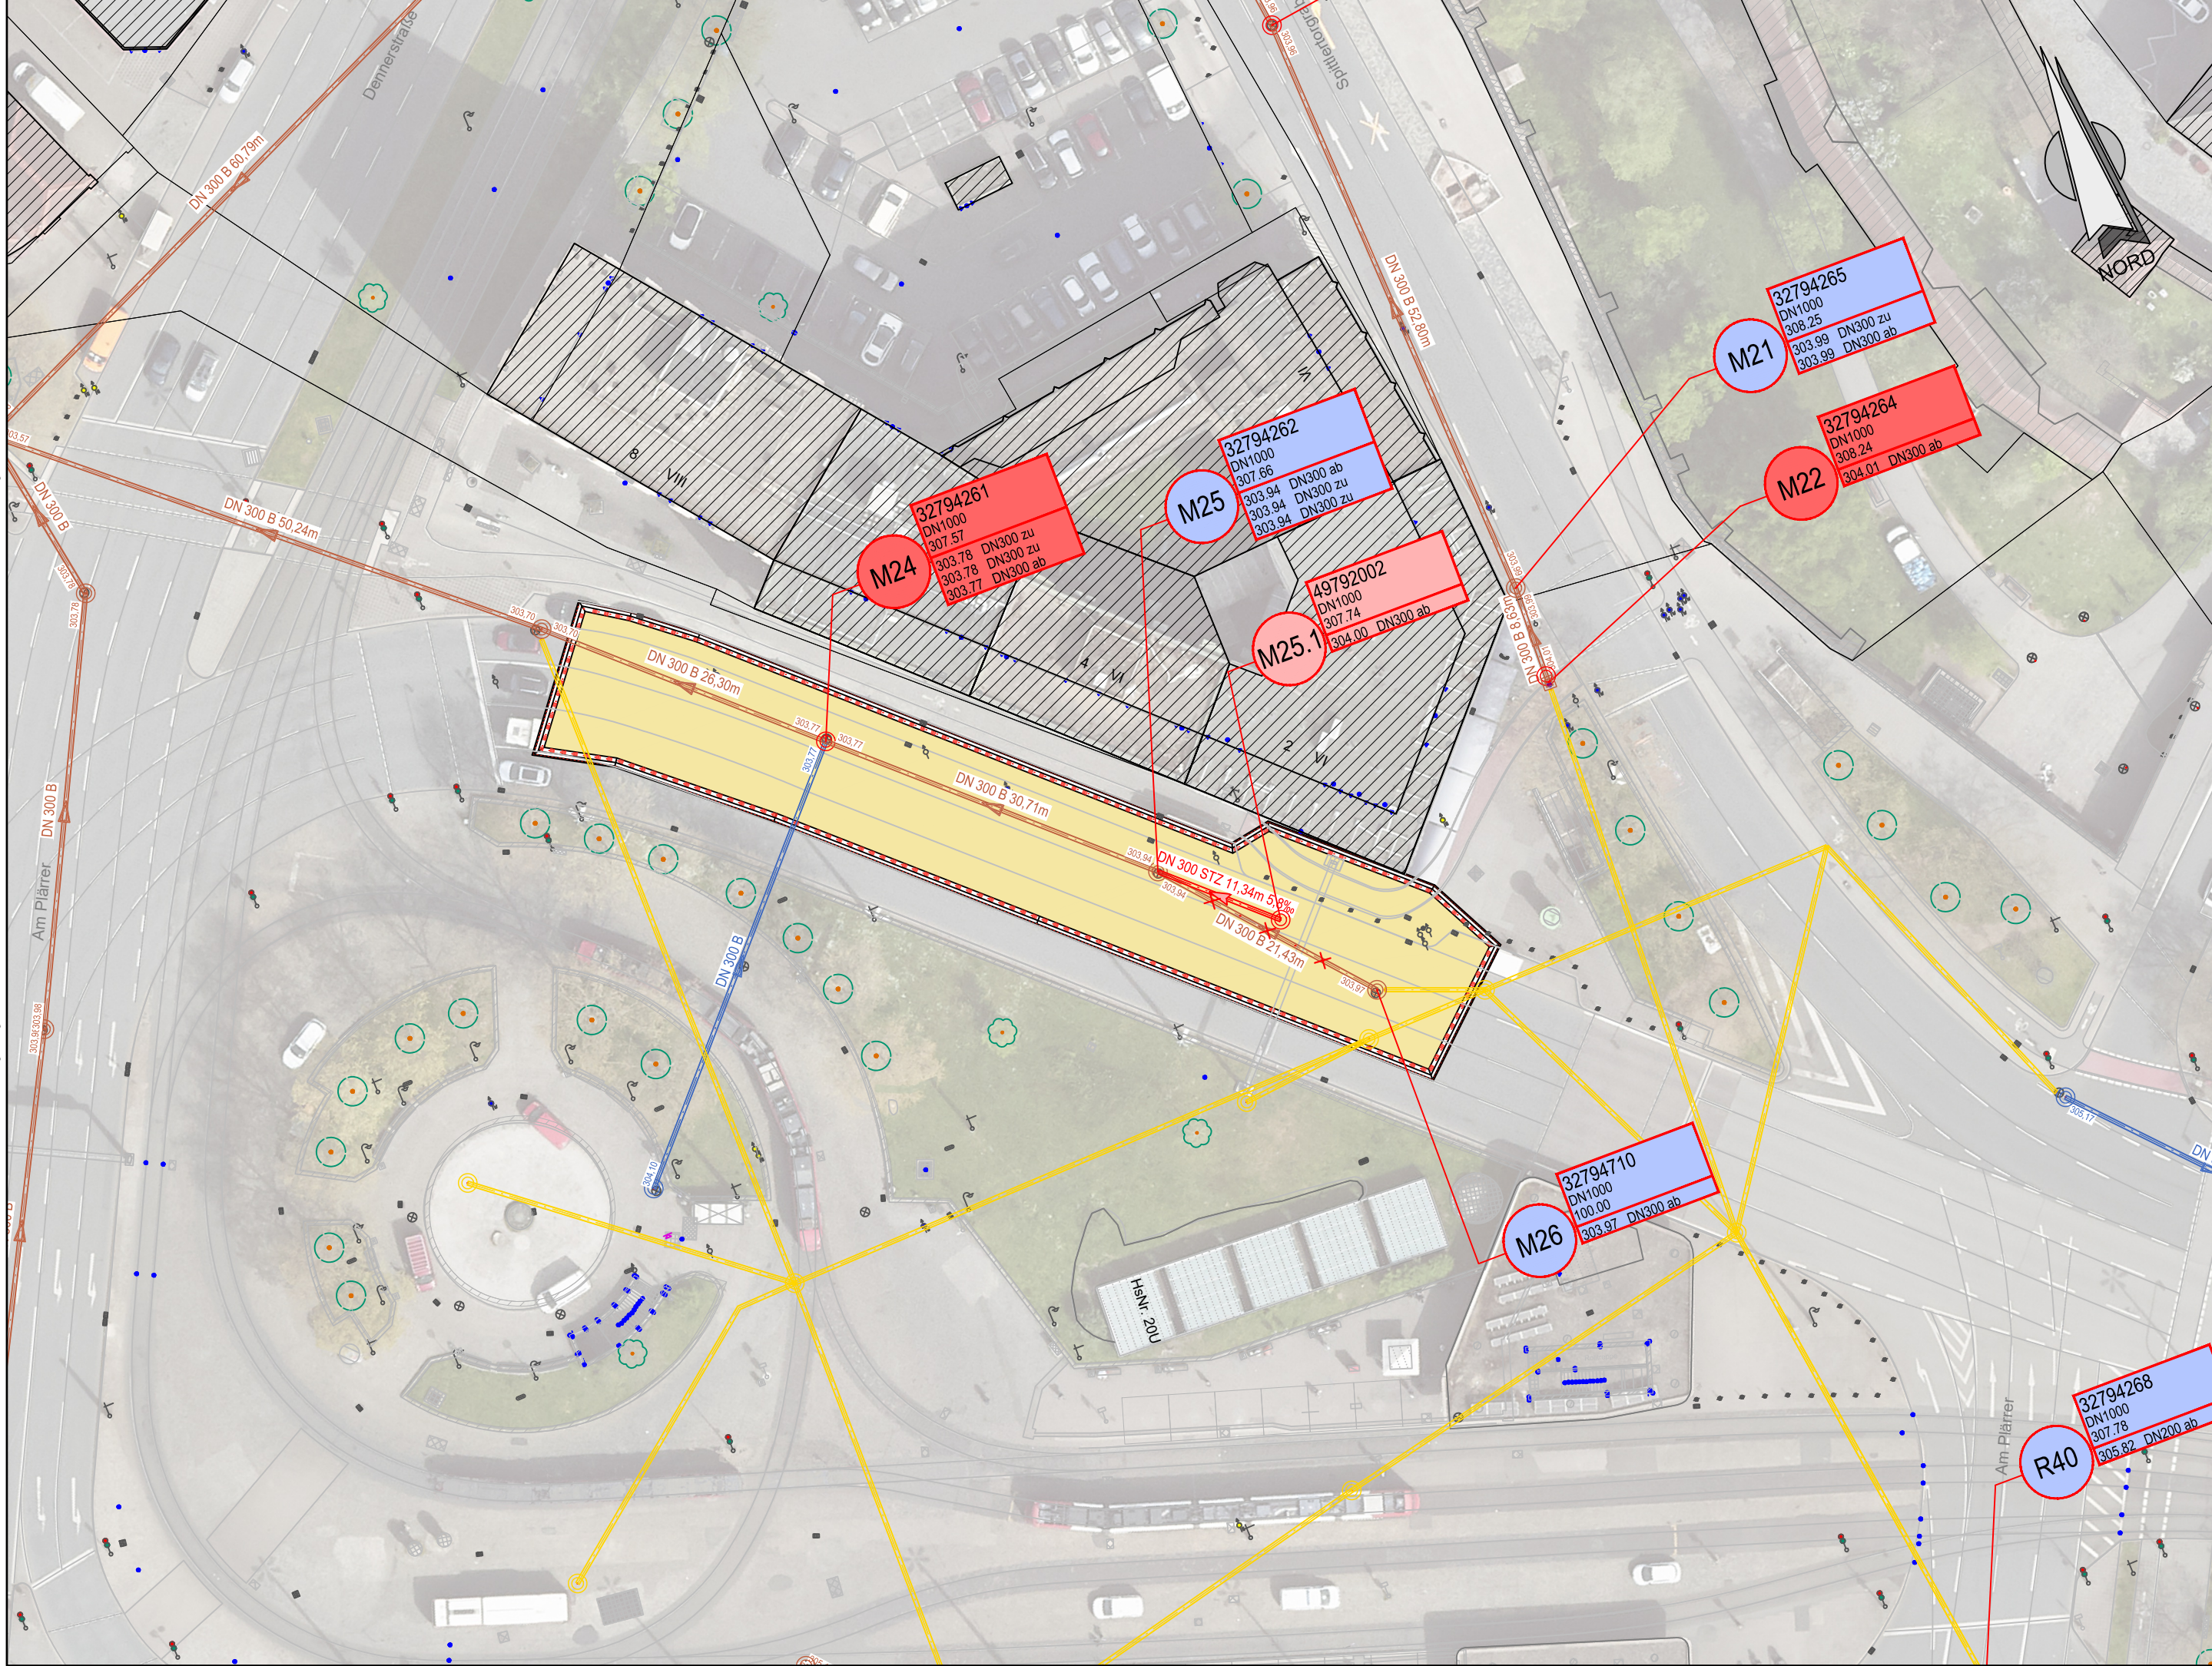

Zeichenerklärung

Beschriftung vorhandene Schächte und Haltungen

- vorhandener Misch- oder Schutzwasserkanal
- vorhandener Regenwasserkanal
- stillgelegter Kanal

Beschriftung geplante Schächte und Haltungen

- geplanter Misch- oder Schutzwasserkanal
- stillzulgender Misch-, Schutz-, oder Regenwasserkanal
- zu erneuernder Schacht
- neu geplanter Schacht
- stillzulgender bzw. abzubrechender Schacht
- zu sanierender Schacht
- bestehender Schacht ohne Sanierung

Beschriftung Verkehrs- und Bauflächen

- Absperrung
- Baufeldfläche

Die Verkehrssicherungsarbeiten sind nicht Teil der Ausschreibung und werden durch einen externen Dienstleister ausgeführt



Stadtentwässerung
und Umweltanalytik
Nürnberg

Adolf-Braun-Straße 33
90429 Nürnberg
Fax: 0911 / 231 4535
sun@stadt.nuernberg.de
www.sun.nuernberg.de

Kanalsanierung
Am Plärrer

Bau- und Verkehrszustandsplan
Bauphase 3

gezeichnet	---	Nürnberg, den 25.09.2026
bearbeitet	Herr Sams Kevin.Sams@stadt.nuernberg.de gez. i.A. Sams	Stadtentwässerung und Umweltanalytik Nürnberg
Bauführung	Frau Pösold Verena.Poesold@stadt.nuernberg.de gez. i.A. Pösold	Abwasserableitung
Kanalakte	800-22-01:6265-001	Kanalbau
Vergabeakte	800-22-01/0:3824-001	
Akte Betriebsanleitung	---	

i.A. gez. Pfeifer

Plangröße: 0,59 m x 0,30 m = 0,18 m²

Plotdatum: 28.09.2026