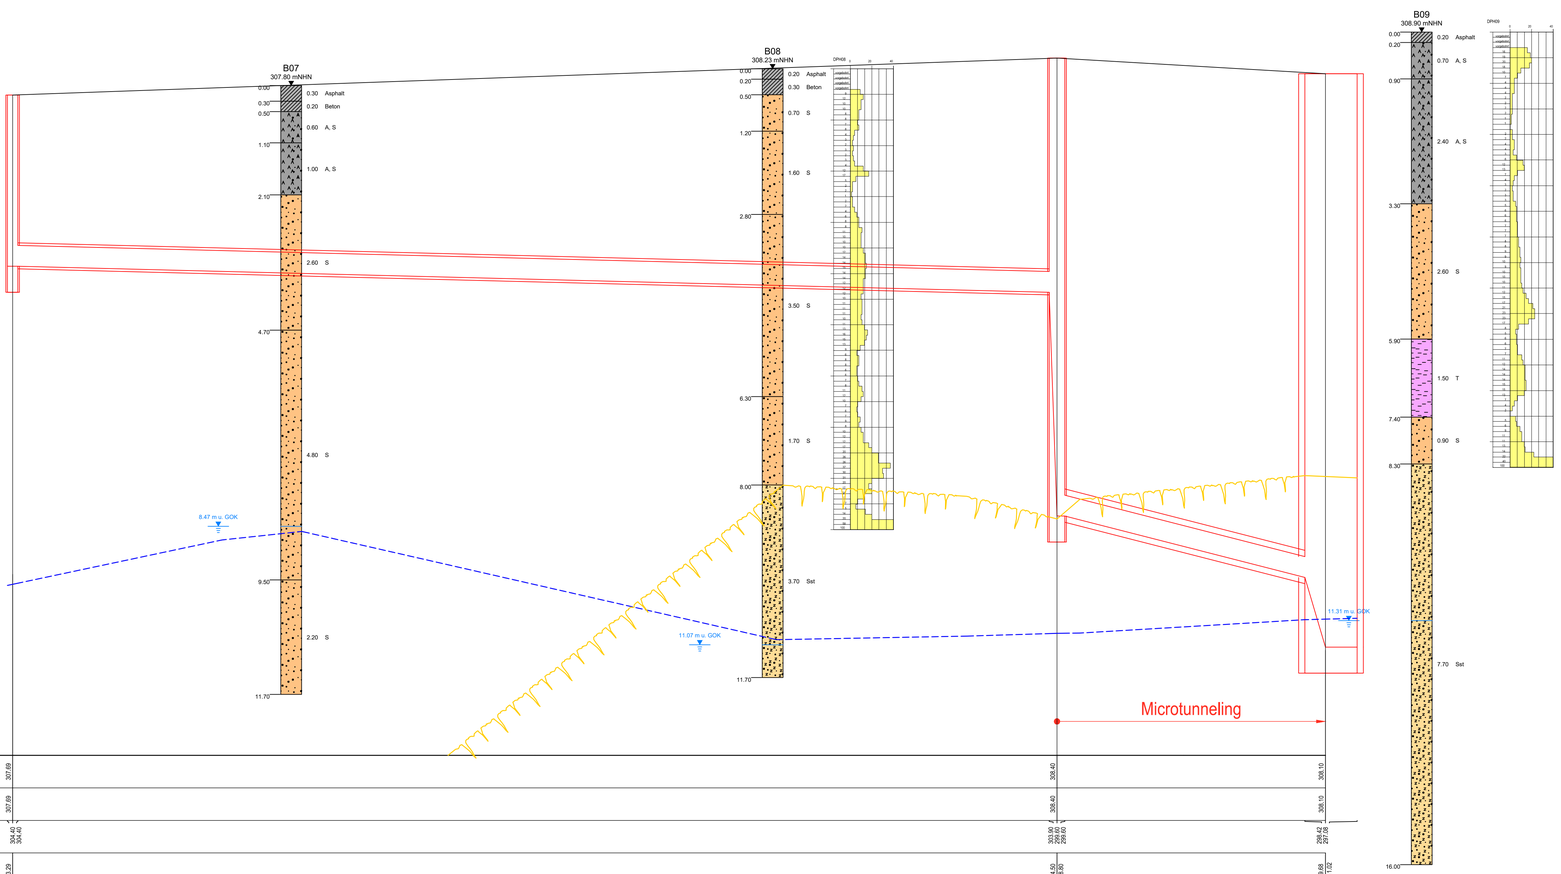


best. Geländehöhe	m ü. NHN	307,69	308,40	308,10
Deckelhöhen Schacht	m ü. NHN	307,69	306,40	308,10
Sohlhöhen Schacht	m ü. NHN	304,40 304,40	303,90 299,60	299,42 297,92
Kanaltiefe	m	3,29	4,50 8,80	9,68 11,02
Kanalquerschnitt / Material	mm		DN 400 STZ	DN 400 VT-SB
Sohlgefälle	‰		5,1‰	42,7‰
Haltungslänge	m		99,25	23,32
Stationierung	m	0,000	99,25	122,57
Schachtnummer				

Zeichenerklärung

Katasterblatt-Nr.: 66-16.11; 63-16.12; 63-16.16; 63-16.17
Gemarkung: Gostenhof; Kleinweidenmühle; Nürnberg-Lorenz

- geplanter Misch- oder Schutzwasserkanal
- Nr. — neu geplanter Schacht
- Nr. — zu renovierender Schacht
- Grundwasserhorizont
- Felshorizont

Stadtentwässerung und Umweltanalytik Nürnberg
Adolf-Braun-Straße 33
90429 Nürnberg
Fax: 0911 / 231 4535
sun@stadt.nuernberg.de
www.sun.nuernberg.de

Kanalsanierung
Am Plärrer

Längsschnitt
M29 bis M27

Planbezeichnung: V 401 .0 (Status / Plannummer / Index)
Maßstab: 1 : 250/50
Projektnummer: 95700.216

gezeichnet	---	
bearbeitet	Herr Sams Kevin.Sams@stadt.nuernberg.de	0911 / 231 - 3 18 92 gez i.A. Sams
Bauleitung	Frau Pösold Verena.Poesold@stadt.nuernberg.de	0911 / 231 - 3 18 93 gez. i.A. Pösold

Kanalakte: 800-22-01.6265-001
Vergabeakte: 800-22-010.0824-001
Akte Betriebsanleitung: ---

Nürnberg, den 25.09.2026
Stadtentwässerung und Umweltanalytik Nürnberg
Abwasserableitung
Kanalbau
i.A. gez. Pfeifer

Plangröße: 0,97 m x 0,42 m = 0,41 m²
Plotdatum: 26.09.2026

Katasterdatenbestand, ATKIS: © Bayerische Vermessungsverwaltung
Topographie, Kanaldaten SOR Wasserwirtschaft, Umweltdaten: © Stadt Nürnberg
Orthophotos: © Aerowest GmbH Google Inc.; © Aerowest 2009; © Landesamt für Vermessung und Geoinformation; © Stadt Nürnberg
Für nachstehenderes Ausschnitte und zur Maßentnahme ist der Ausdruck stets gesperrt. Das Datum des Ausdrucks stellt nicht den Aktualitätsstand der dargestellten Information dar.