


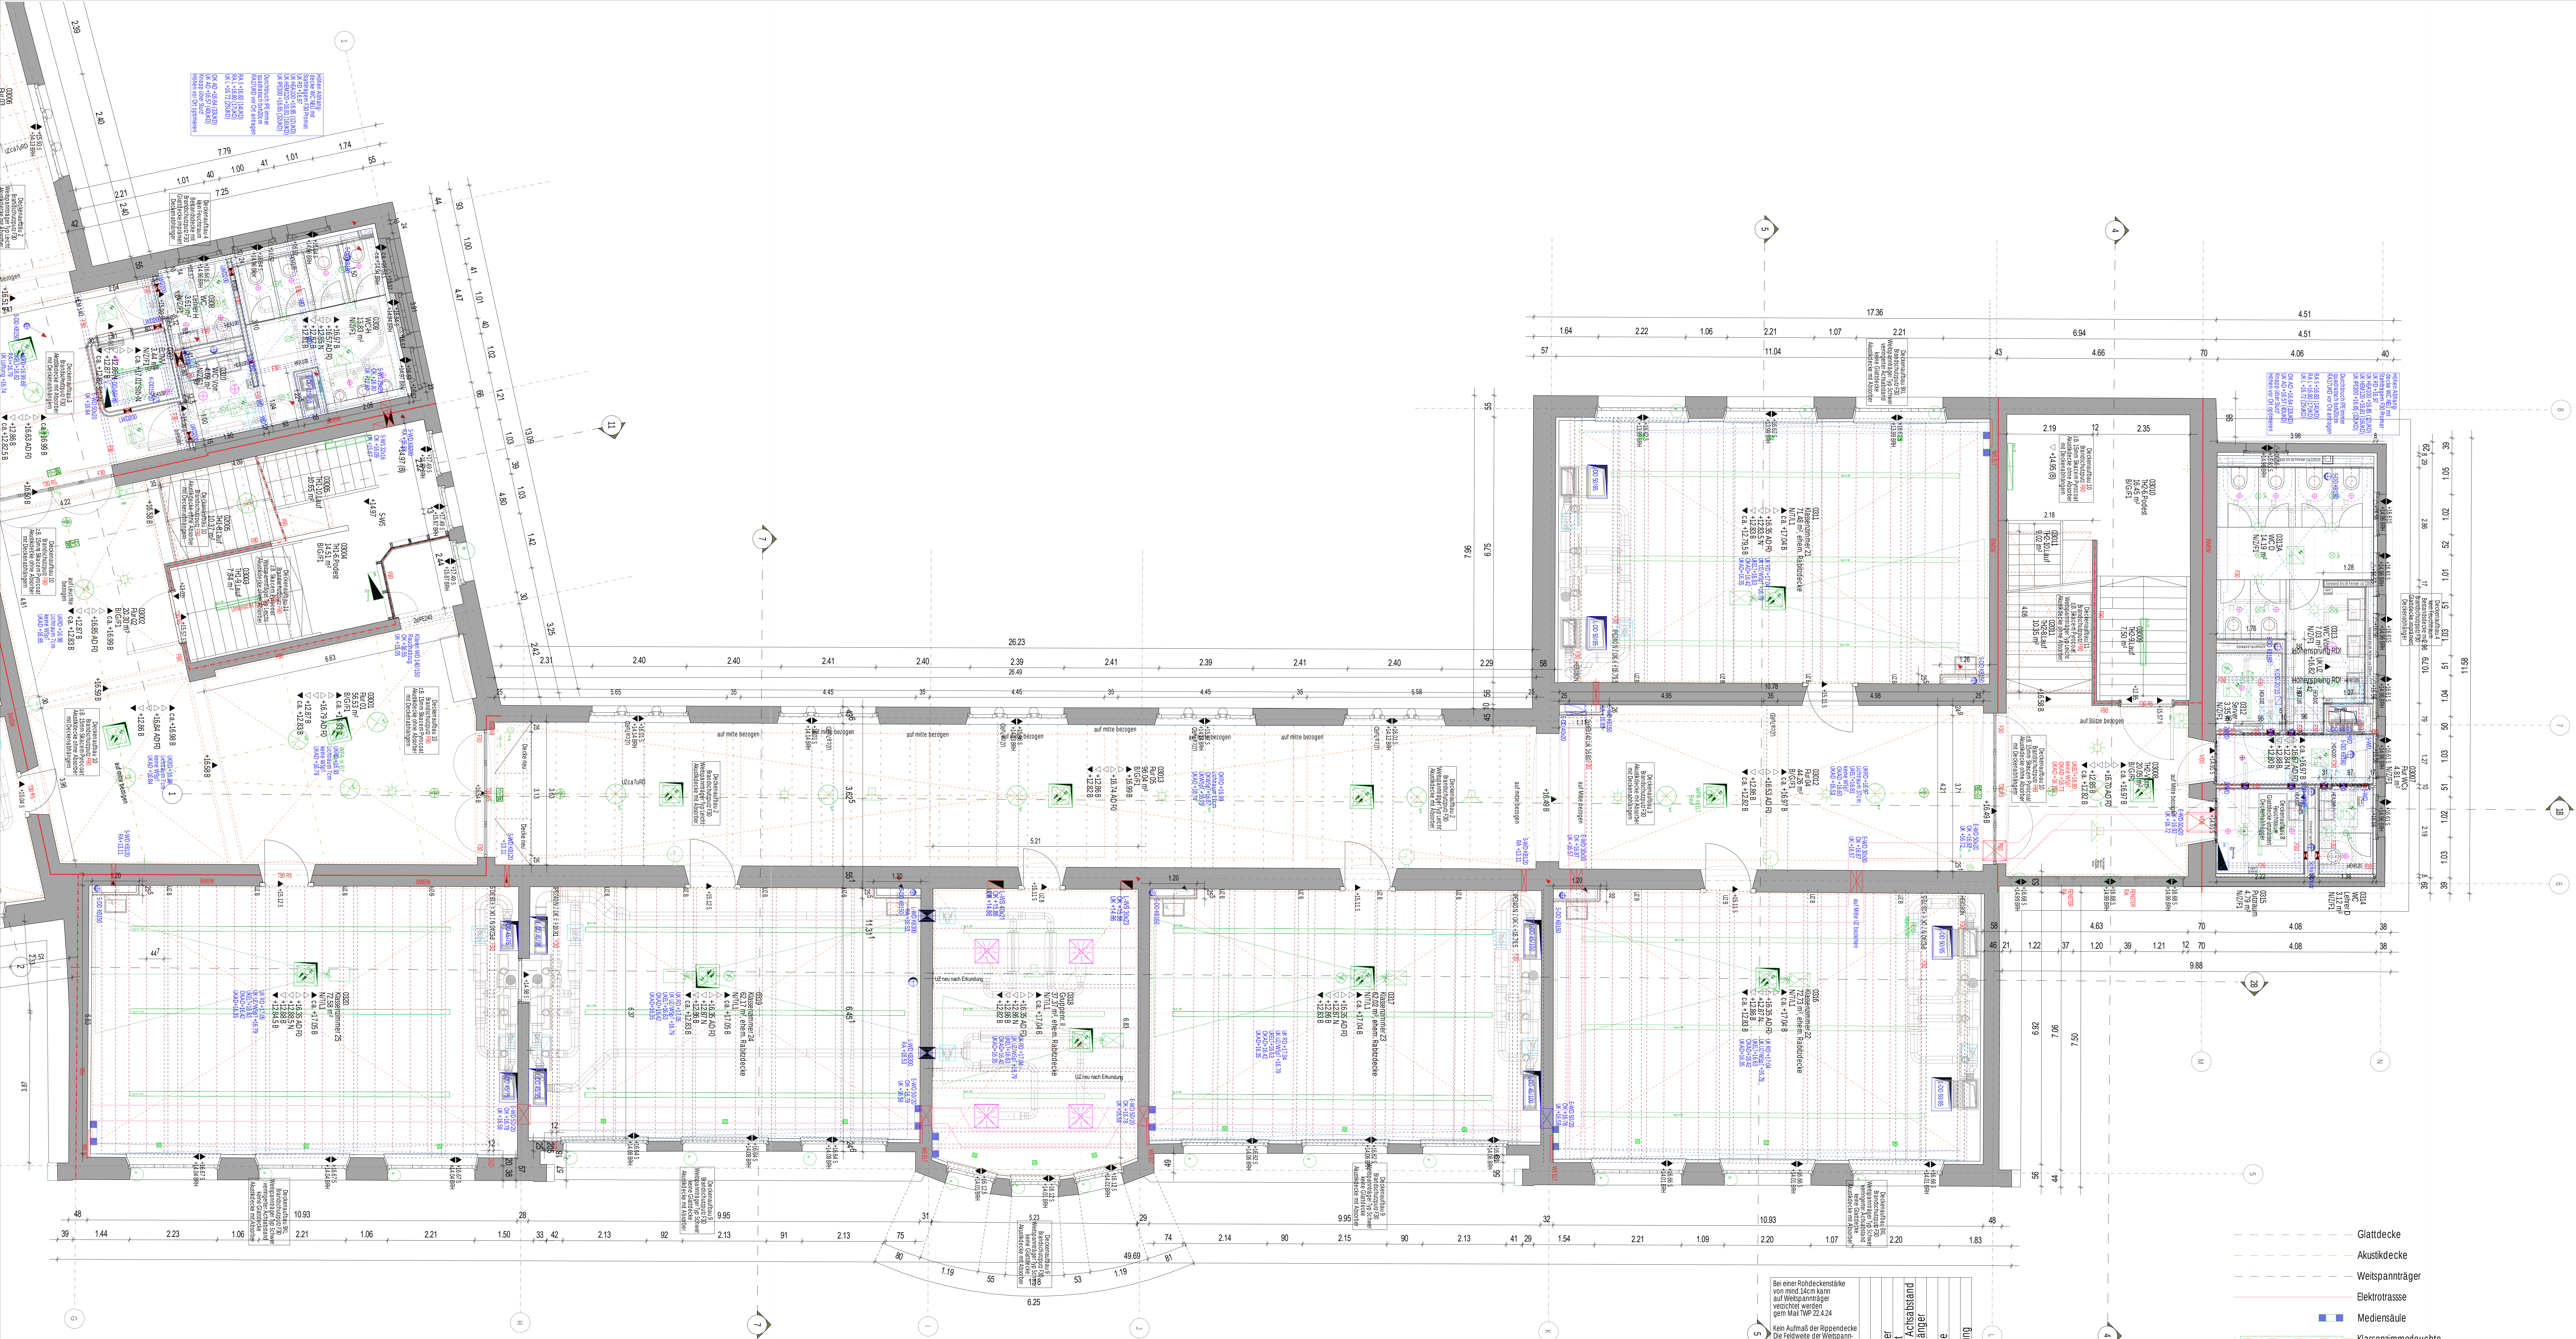

Schitz und Durchbruchplanung
Mindestabstände gem Festlegung TWP 15.11.24
Abstand Kernbohrung 10cm bzw mind. Durchmesser KB
Abstand Wanddurchbruch min. 25cm

INDEX	DATUM	ÄNDERUNG	GEZ	GPR
KENNZEICHNUNG DER ÄNDERUNG ZUM LETZTEN INDEX				

PLANZEICHEN	
	ABBRUCH
	ABBRUCH/TRAGENDE ELEMENTE
	DA DECKENAUSPARUNG
	DD DECKENDURCHBRUCH
	FBA RUSSBODENAUSPARUNG
	FB RUSSBODENDURCHBRUCH
	WD WANDDURCHBRUCH
	WS WANDSCHUTZ
	KB KERENBOHRUNG
	DKB DECKENKERNBOHRUNG

BETON- UND MAUERWERKSÜBTE NACH EINZELANGABE STARK	
H HEIZUNG	BA BODENABLAUF
L LÜFTUNG/INLIMA	AD AKUSTIKDECKE
S SANITÄR	OD GLATTE DECKE
E ELEKTRO	OKDB OBERKANTE DECKENBAULEHN
K KÄLE	UKR UNTERKANTE SPANNREGEL
CK CERAMIK	BV BRANDSCHUTZVERLENKUNG
UK UNTERKANTE	OKRDB OBERKANTE ROHDECKE
BRH BRÜTLUNGSHÖHE ROH	UKRD UNTERKANTE ROHDECKE
RR REGENROHR	UZ b/n UNTERZUG Breite/Höhe
RR ROHRGRUBBODEN	UEZ b/n ÜBERZUG Breite/Höhe
RR ROHRGRUBBODEN	RA ROHRACHSE

HINWEIS:
DESER PLAN IST NUR IN VERBINDUNG MIT DEN JEWEILS ZUGEHÖRIGEN POSITIONS- UND BEWEHRUNGS-PLANEN, DEN AUSFÜHRUNGSPLÄNEN FÜR HL/SÜE SOWIE DEN ENTSPRECHENDEN BRANDSCHUTZPLÄNEN GÜLTIG.
SÄMTLICHE MASSE SIND VOR BEGINN DER ARBEITEN VON DEN AUSFÜHRENDEN FIRMEN VERANTWORTLICH ZU PRÜFEN, FESTGESTELLTE DIFFERENZEN SIND MIT DER ORTLICHEN BAULEITUNG ZU KLÄREN. ALLE FÜR DEN AUSBAU GRUNDLEGENDEN MASSE SIND AM BAU ZU NEHMEN. ÄNDERUNGEN NUR MIT GENEHMIGUNG DER PLANLENDEN ARCHITEKTEN!
ACHTUNG!
ALLE DECKENAUSPARUNGEN, DURCHBRÜCHE, RUGEN, ETC. SIND IM ARCHITEKTENPLAN ALS PROJEKTANTWISCHT GEZEICHNET. MASSANGABEN L x B x H, BEI WD L x H, BEI WS B x L, TÜRHÖHE AB OBERKANTE FERTIGGRUBBODEN DES TIEFERLEGENDEN RAUMS!

PLANFORMAT 150,5/84,0 PLANNUMMER UHS_20515_AGE_05_GR_E3_DS_018_03_V

AUSFÜHRUNGSPLANUNG

FÜR DAS BAUVORHALEN
UHS SANIERUNG / UMSBAU UHLSCHULE NÜRNBERG
UHLANDSTR. 33, 90408 NÜRNBERG

GRUNDSTÜCKSGEHTÜMER STADT NÜRNBERG, LIEGENSCHAFTSAMT HALPLATZ 2, 90408 NÜRNBERG

BAUHERR STADT NÜRNBERG VERTRITTEN DURCH: VBS KOMMUNAL GMBH, REUFEN STRASSE 41, 90471 NÜRNBERG

PLANVERFASSER

BEACHTEN: Stand 24.06.2023: Vorplan erstellt nach Aufmaß 2022. Durch die vorhandenen Abhängigkeiten und Bodenauflagen war kein Aufmaß von Rohboden, Rohdecke und Lage der Rippen möglich. Die Höhen wurden mit punktuellen Aufschüssen prognostiziert. Zur Flausbildung erfolgt ein weiterer Aufmaß ab Ende April 2025. Keine Darstellung von Auflagerflächen, siehe dazu Planung TWP.

PLANNHALT	GEZEICHNET	DATUM	MASSSTAB
DECKENSPIEGEL	15.05.2026	1:50	
OG3	DS	018	INDEX
			VZ 3

PLANVERGABE BAUHERR/GEMEINDE	PLANVERGABE ARCHITECT
REIßGEGEBEN AM DURCH	REIßGEGEBEN AM DURCH

Bei einer Rohdeckenstärke von mind. 14cm kann auf Weispannträger verzichtet werden, wenn die Maße im Weispann und Zuka-Angaben	Bei einer Rohdeckenstärke von mind. 14cm kann auf Weispannträger verzichtet werden, wenn die Maße im Weispann und Zuka-Angaben
Kein Aufmaß der Rippendecke	Kein Aufmaß der Rippendecke
Die Feldweiten der Weispannträger sind dabei von Ort mit den baulichen Gegebenheiten abzugleichen. Die Maße im Weispann und Zuka-Angaben	Die Feldweiten der Weispannträger sind dabei von Ort mit den baulichen Gegebenheiten abzugleichen. Die Maße im Weispann und Zuka-Angaben
Deckenaufbau 1	Deckenaufbau 1
Deckenaufbau 1XL	Deckenaufbau 1XL
Deckenaufbau 2	Deckenaufbau 2
Deckenaufbau 3	Deckenaufbau 3
Deckenaufbau 4	Deckenaufbau 4
Deckenaufbau 5	Deckenaufbau 5
Deckenaufbau 6	Deckenaufbau 6
Deckenaufbau 7	Deckenaufbau 7
Deckenaufbau 8	Deckenaufbau 8
Deckenaufbau 9	Deckenaufbau 9
Deckenaufbau 9XL	Deckenaufbau 9XL
Deckenaufbau 10	Deckenaufbau 10
Deckenaufbau 11	Deckenaufbau 11
Deckenaufbau 12	Deckenaufbau 12
Deckenaufbau 13	Deckenaufbau 13
Deckenaufbau 14	Deckenaufbau 14
Deckenaufbau 15	Deckenaufbau 15

- Glattdecke
- Akustikdecke
- Weispannträger
- Elektrotasse
- Mediensäule
- Klassenmelleuchte
- Fachraumleuchte
- Deckenbeamer mit Verstärkung
- Deckenmelder mit Revklappe und Hohlraumüberwachung
- Deckenmelder
- Revklappe HLS
- Pendelleuchte Kugel mit Verstärkung
- Downlight Aufbau WC
- Deckenlautsprecher
- Bewegungsmelder
- Lüftungsauflage
- Fluchtwegsbeschilderung beleuchtet
- Wanduhr
- Rauchmelder Offenhaltung Brandschutttüre
- Internet Access Point