


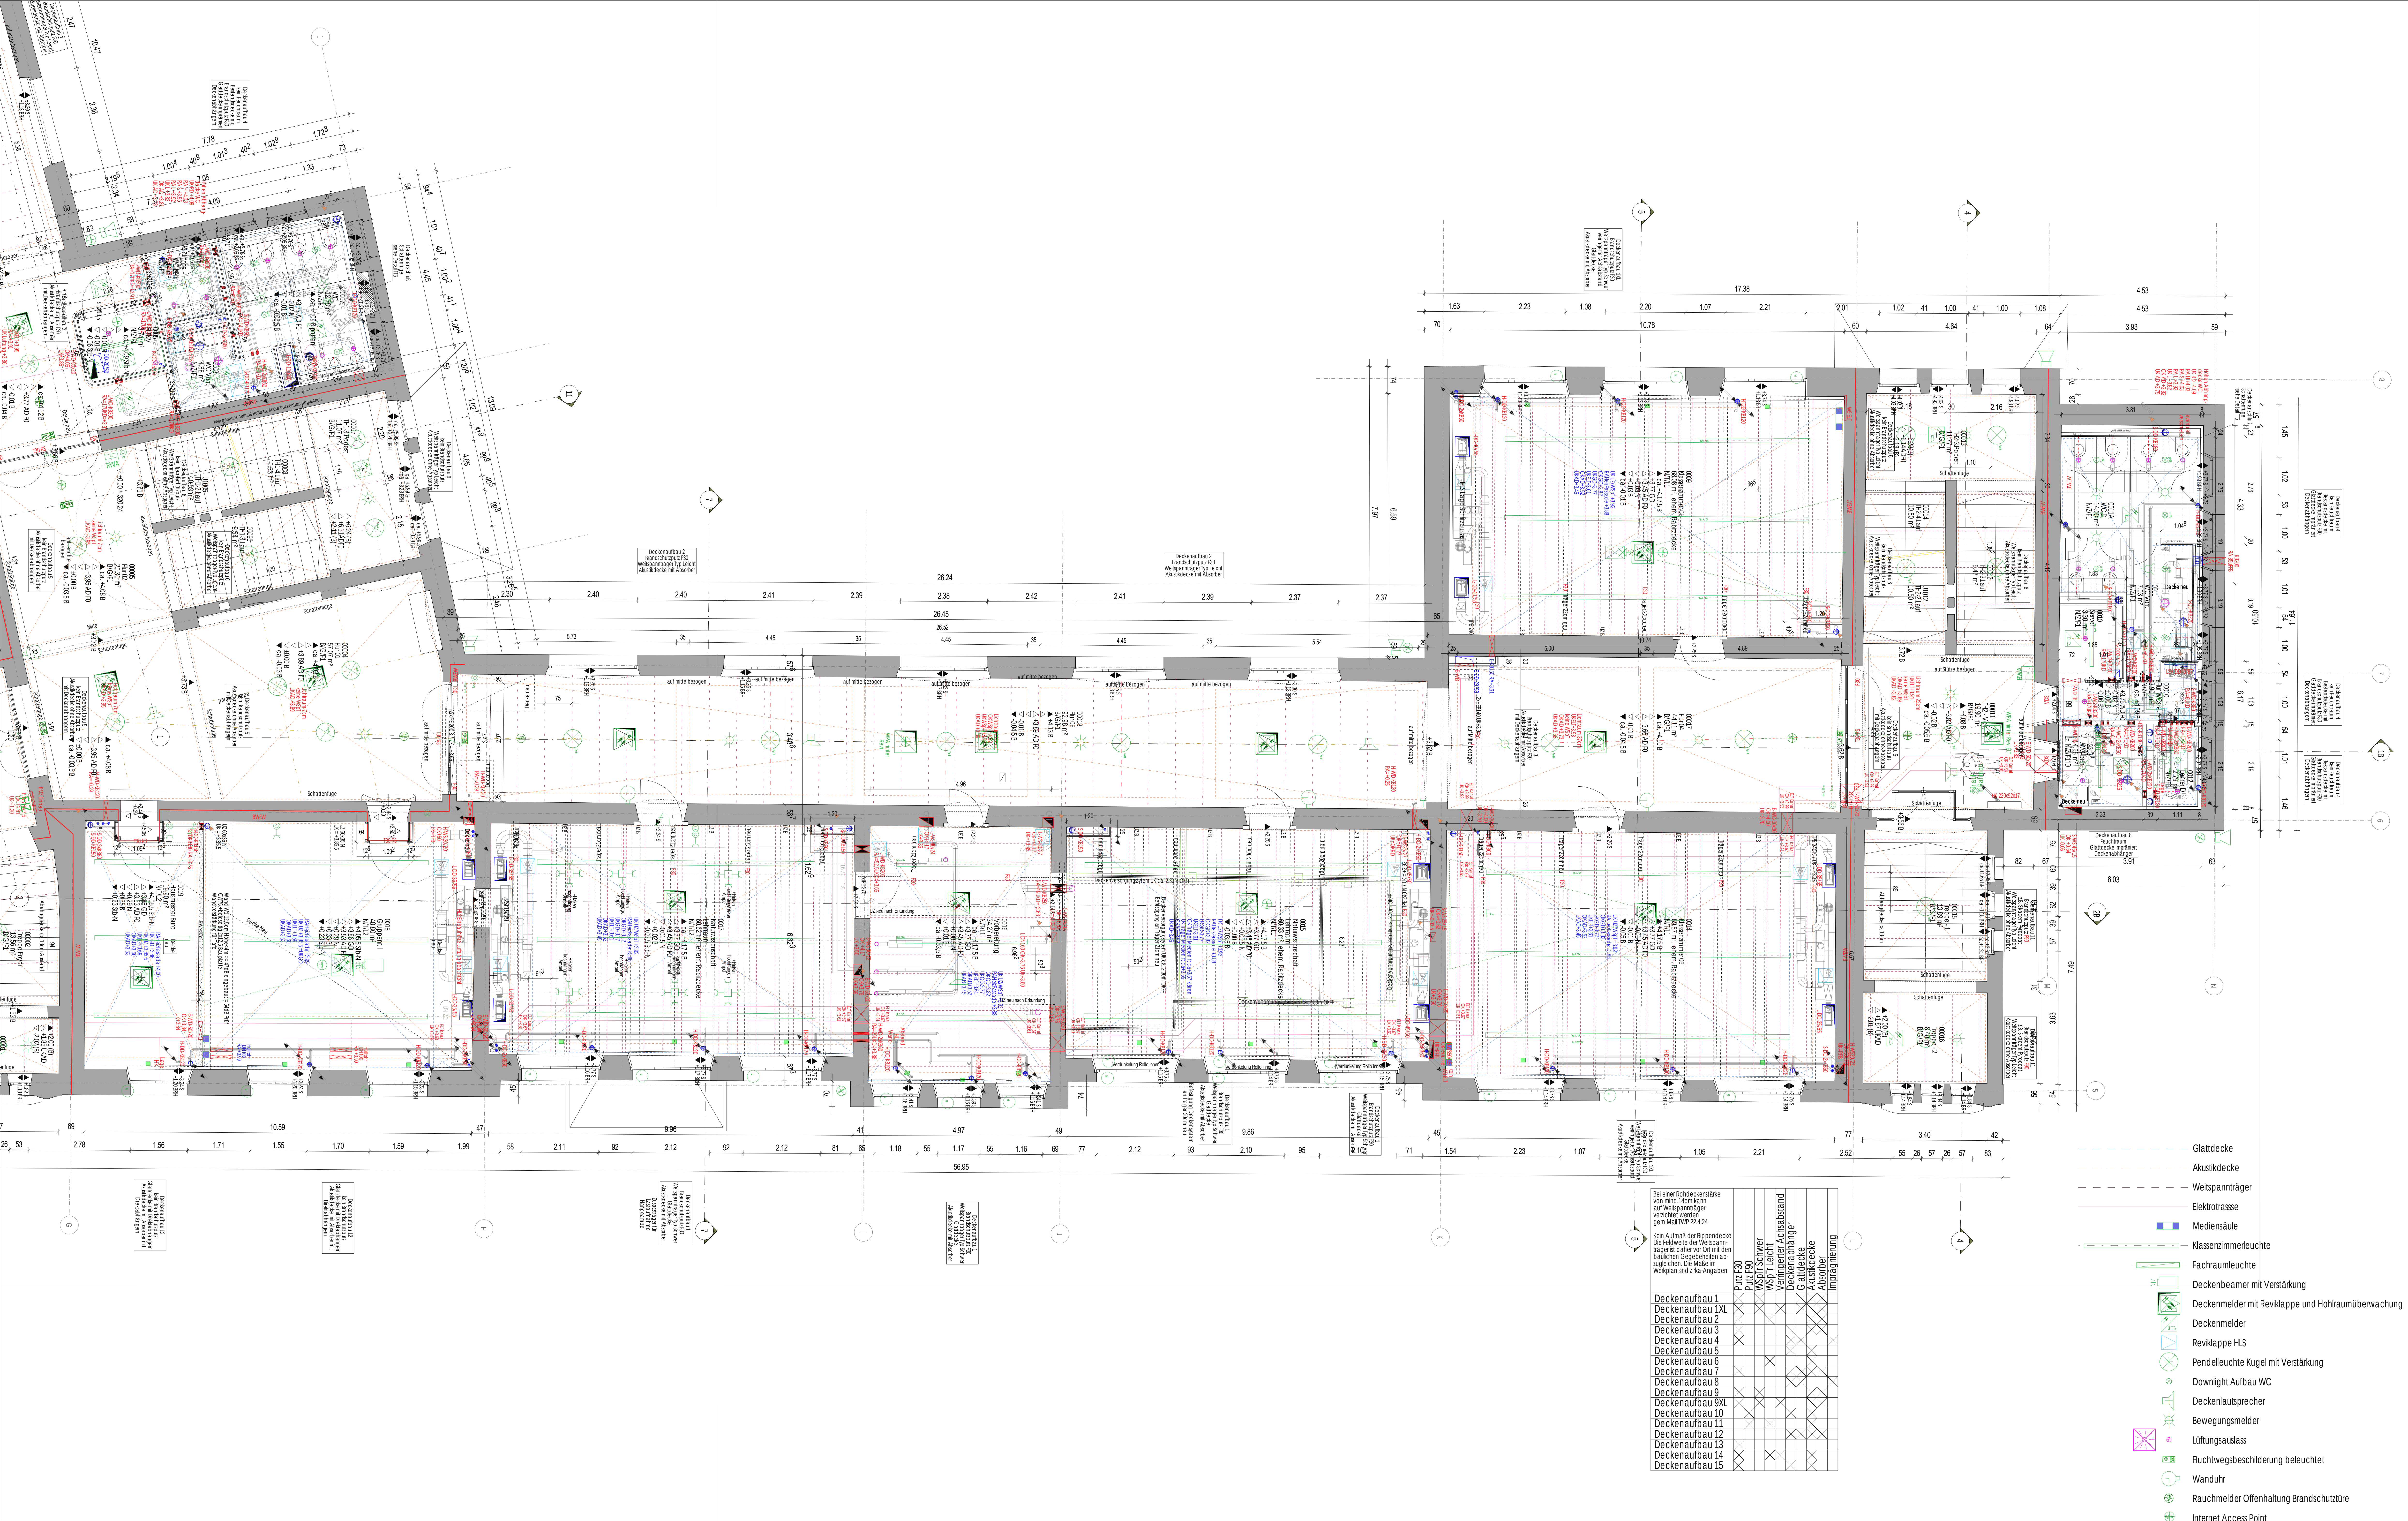

Schütz und Durchbruchsplanung  
Mindestabstände gem. Festlegung TWP 15.11.24  
Abstand Kembrohrung 10cm bzw. mind. Durchmesser KB  
Abstand Wanddurchbruch min. 25cm

| INDEX                                        | DATUM | ÄNDERUNG | GEZ | GEPR |
|----------------------------------------------|-------|----------|-----|------|
| KENNZEICHNUNG DER ÄNDERUNG ZUM LETZTEN INDEX |       |          |     |      |

| PLANZEICHEN              |                            | ABBRUCH                |
|--------------------------|----------------------------|------------------------|
| STAHLBETON, ORTBETON     | ABBRUCH TRAGENDE ELEMENTEN | DA DECKENAUSSPARUNG    |
| BETON, FERTIGTEILE       | DA DECKENAUSSPARUNG        | DB DECKENBOHRUNG       |
| BETON UNBEWEHRT, ESTRICH | MALENERK                   | FD FUSBOEDENAUSSPARUNG |
| MALENERK                 | MALENERK                   | FD FUSBOEDENAUSSPARUNG |
| TROCKENBAU               | MALENERK                   | WD WANDDURCHBRUCH      |
| TROCKENBAU               | MALENERK                   | WS WANDSCHÜTZ          |
| BESTAND                  | MALENERK                   | KB KEMBROHRUNG         |
| GRUNDLAGE                | MALENERK                   | DB DECKENBOHRUNG       |
| H HEUUNG                 | BA BODENAUFLAUF            | HEUUNG VL. Decke       |
| L LÜFTUNG/NILMA          | AD AKUSTIKDECKE            | HEUUNG RL. Decke       |
| S SPARTER                | GD GLATTE DECKE            | HEUUNG RL. Decke       |
| E ELEKTRO                | OKR OKRANTE DECKENBALEN    | HEUUNG RL. Decke       |
| K KÄLTE                  | UKR OKRANTE SPANNRIEGEL    | HEUUNG RL. Decke       |
| OK OKRANTE               | SV BRANDSCHUTZVERLENDUNG   | HEUUNG RL. Decke       |
| UK UNTERKANTE            | OKR OKRANTE RÖHRE          | HEUUNG RL. Decke       |
| BRH BRÜSTUNGSHÖHE ROH    | UKR OKRANTE RÖHRE          | HEUUNG RL. Decke       |
| REGENROHR                | UKR OKRANTE RÖHRE          | HEUUNG RL. Decke       |
| RR RÖHRE/ROHRE           | UKR OKRANTE RÖHRE          | HEUUNG RL. Decke       |
| RR FERTIGGRUND           | UKR OKRANTE RÖHRE          | HEUUNG RL. Decke       |
| RR FERTIGGRUND           | UKR OKRANTE RÖHRE          | HEUUNG RL. Decke       |

HINWEIS:  
DESER PLAN IST NUR IN VERBINDUNG MIT DEN BEWEHRUNGS- UND BEWEHRUNGS-  
PLÄNEN, DEN AUSFÜHRUNGSPLÄNEN FÜR HAUSE, SOWIE DEN ENTSPRECHENDEN BRANDSCHUTZPLÄNEN.  
GALTE:  
SÄMTLICHE MASSE SIND VOR BEGINN DER ARBEITEN VON DEN AUSFÜHRENDEN FIRMEN VERANTWORTLICH  
ZU PRÜFEN, FESTGESTELLTE DIFFERENZEN SIND MIT DER ÖRTLICHEN BAULEITUNG ZU KLÄREN. ALLE FÜR DEN  
AUSBAU GRUNDLEGENDEN MASSE SIND AM BAU ZU NEHMEN. ÄNDERUNGEN NUR MIT GENEHMIGUNG DER  
PLANLENDEN ARCHITEKTEN!  
ACHTUNG!  
ALLE DECKENAUSSPARUNGEN, DURCHBRÜCHE, RÜGEN, ETC. SIND IM ARCHITEKTENPLAN ALS  
DECKENAUSSCHNITT GEZEICHNET. MASSANGABEN: L x B x H, BEI HO x B x H, BEI WS x V x T.  
TÜRHOHE AB OKRANTE FERTIGGRUNDEN DES TÜRERLEGENDEN RAUMES!

|                                                                              |                                                |
|------------------------------------------------------------------------------|------------------------------------------------|
| PLANFORMAT 1503/94.0                                                         | PLANNUMMER UH2 20615, AG8_05_GR_EG_DE_012_02_V |
| AUSFÜHRUNGSPLANUNG                                                           |                                                |
| FÜR DAS BAUVORHALEN                                                          |                                                |
| UHS SANIERUNG / UMBAU UHLANDSCHULE NÜRNBERG<br>UHLANDSTR. 33, 90408 NÜRNBERG |                                                |

|                       |                                                                    |
|-----------------------|--------------------------------------------------------------------|
| GRUNDSTÜCKSEIGENTUMER | STADT NÜRNBERG, LIEGENSCHAFTSAMT<br>HALLEPLATZ 2<br>90408 NÜRNBERG |
| BAUHERR               | STADT NÜRNBERG                                                     |
| VERSTELT DURCH:       | WBS KOMMUNAL GMBH<br>BEUTHEN STRASSE 41<br>90408 NÜRNBERG          |
| PLANVERFASSER         |                                                                    |

|                                      |                          |                   |               |
|--------------------------------------|--------------------------|-------------------|---------------|
| PLANNUMMER                           | 15.05.2026               | MASSSTAB          | 1:50          |
| DECKENSPIEGEL<br>NORD<br>ERDGESCHOSS | PLANART<br>DS            | PLANNUMMER<br>012 | INDEX<br>VZ 2 |
| PLANFREGABE BAUHERR/GEMEINDE         | PLANFREGABE ARCHITEKT    |                   |               |
| FREIGEZEIGEN AM<br>DURCH             | FREIGEZEIGEN AM<br>DURCH |                   |               |