


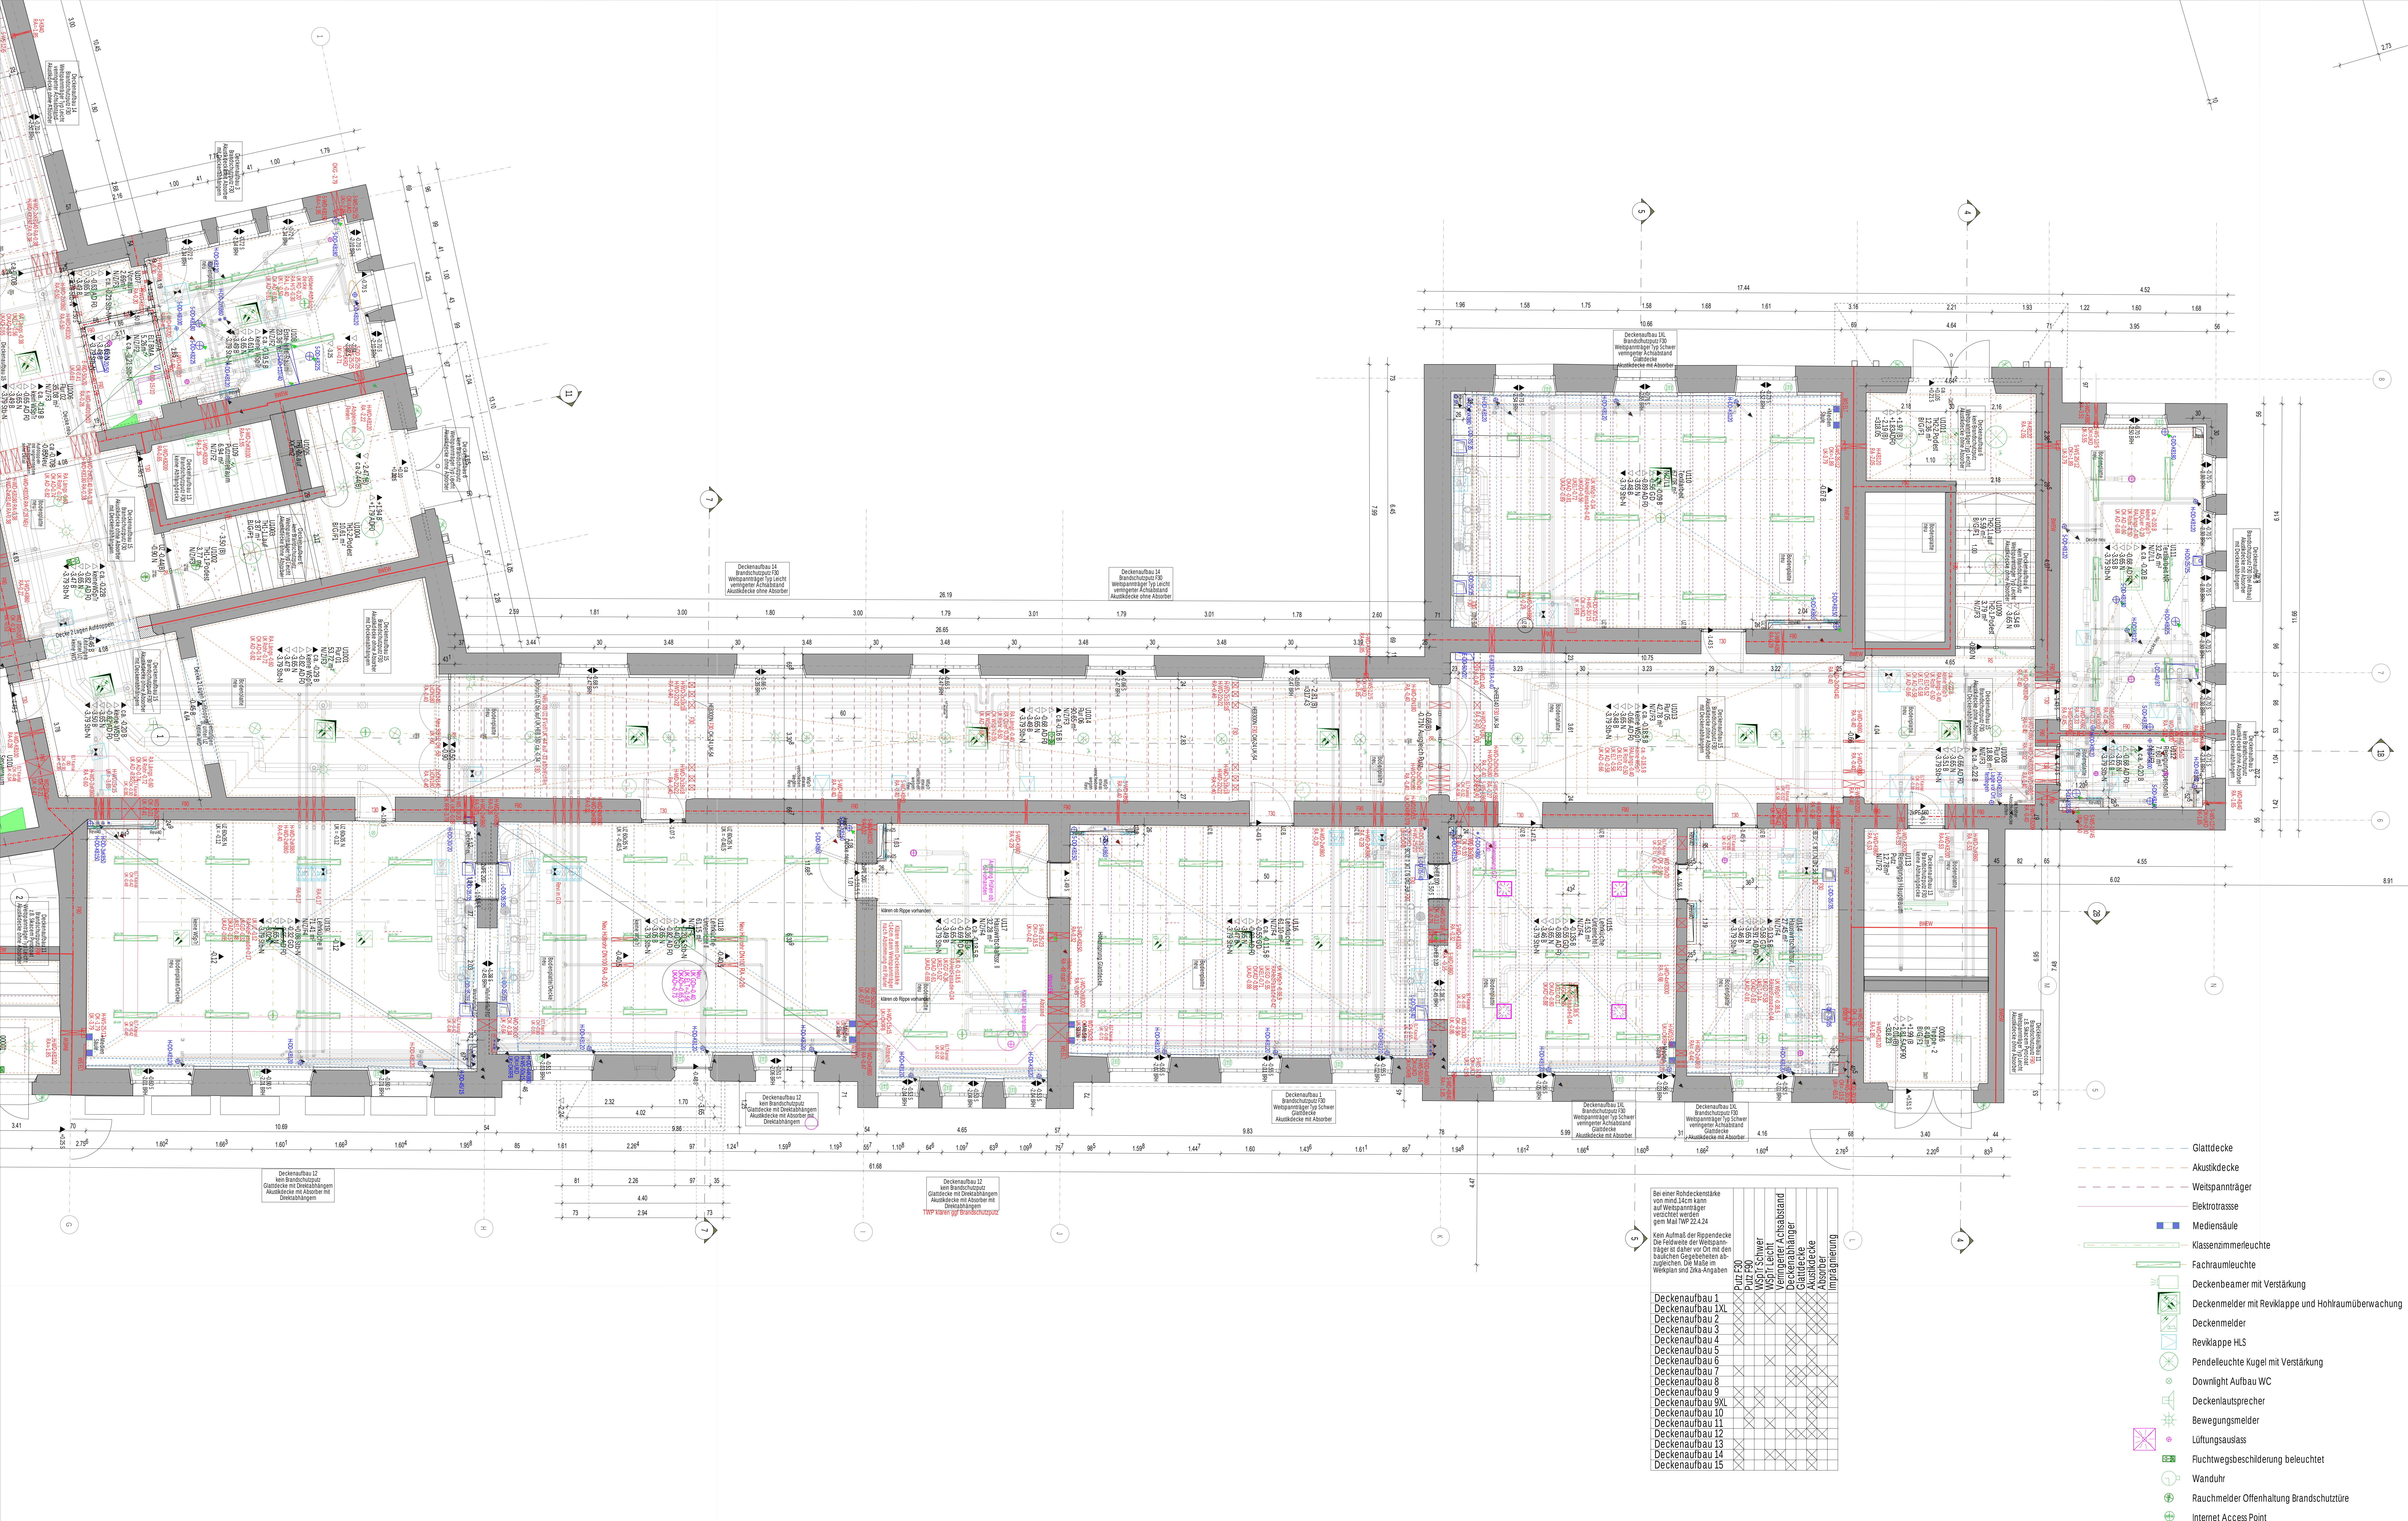

Schütz und Durchbruchplanung
Mindestabstände gem. Festlegung TWP 15.11.24
Abstand Kernbohrung 10cm bzw. mind. Durchmesser K8
Abstand Wanddurchbruch min. 25cm

INDEX	DATUM	ÄNDERUNG	GEZ	GEPR
KENNZEICHNUNG DER ÄNDERUNG ZUM LETZTEN INDEX				

PLANZEICHEN	
STAB/BETON, ORTBETON	ABBRUCH
BETON, FERTIGTEILE	ABBRUCH TRAGENDE ELEMENTEN
BETON UNBEWEHRT, ESTRICH	DA DECKENDURCHBRUCH
MALENWERK	FB FUSSEBODENDURCHBRUCH
MALENWERK	WD WANDDURCHBRUCH
TROCKENBAU	WS WANDSCHÜTZ
TROCKENBAU	KB KERNBÖHRUNG
BESTAND	DKB DECKENKERNBOHRUNG
GRUNDLEITUNG	

H HEUUNG	BA BODENAUFLAUF	HEUUNG VL. DECKE
L LÜFTUNG/KLIMA	AD AKUSTIKDECKE	HEUUNG RL. DECKE
S SANITÄR	OD GLATTE DECKE	HEUUNG HS. REH
E ELEKTRO	OKB OKBANTE DECKENBALKEN	HEUUNG WASSER
K KÄLTE	UKSR UNTERKANTE DECKENBEGLEITUNG	HEUUNG ABWASSER
OK OKBANTE	BY BRANDSCHUTZVERKLEIDUNG	HEUUNG DECKENDURCHBRUCH
UK UNTERKANTE	OKRD OKBANTE RÖHRE	HEUUNG DECKENDURCHBRUCH
BRH BRÜSTUNGSHÖHE RÖHRE	UKRD UNTERKANTE RÖHRE	HEUUNG DECKENDURCHBRUCH
RR REGENROHR	UZ t/h UNTERKANTE RÖHRE	HEUUNG VL. BODEN
RB ROHRBOHRBOHRUNG	UZ t/h UNTERKANTE RÖHRE	HEUUNG RL. BODEN
FRB FERTIGFUSSEBODEN	RA ROHRACHSE	

HÖHENANGABEN:
OK FERTIG
OK ROH
UK FERTIG
UK ROH
(B) BESTANDSSTATE (N) NEU

HINWEIS:
DESER PLAN IST NUR IN VERBINDUNG MIT DEN BEWEHRUNGS- UND BEWEHRUNGS-
PLÄNEN, DEN AUSFÜHRUNGSPLÄNEN FÜR RÜGE SOWIE DEN ENTSPRECHENDEN BRANDSCHUTZPLÄNEN
GÜLTIG.
SÄMTLICHE MASSE SIND VOR BEGINN DER ARBEITEN VON DEN AUSFÜHRENDEN FIRMEN VERANTWORTLICH
ZU PRÜFEN. FESTGESTELLTE DIFFERENZEN SIND MIT DER ÖRTLICHEN BAULEITUNG ZU KLÄREN. ALLE FÜR DEN
AUSBAU GRUNDLEGENDEN MASSE SIND AM BAU ZU NEHMEN. ÄNDERUNGEN NUR MIT GENEHMIGUNG DER
PLANLEITENDEN ARCHITEKTEN!
ACHTUNG!
ALLE DECKENAUFGABEN, DURCHBRÜCHE, RÜGEN, ETC. SIND IM ARCHITEKTENPLAN ALS
DECKENUNTERSCHÜTTUNG, MASSANGABEN L x B x H, BEI NO B x H, BEI WS B x H, TÜRÖHRE AB OKBANTE FERTIGFUSSEBODEN DES TÜRLEGENDEN RAUMES!

PLANFORMAT	1505/840	PLANNUMMER	UHS_206155_AGB_05_GR_U1_D5_010_03_V
------------	----------	------------	-------------------------------------

AUSFÜHRUNGSPLANUNG
FÜR DAS BAUVORHALEN
UHS SANIERUNG / UMBAU UHLSCHULE NÜRNBERG
UHLSCHULE, 33, 90408 NÜRNBERG

GRUNDSTÜCKSEIGNER	STADT NÜRNBERG, UEGENSCHEITAMT HALLPLATZ 2 90408 NÜRNBERG
-------------------	---

BAUHERR	STADT NÜRNBERG	VERTRITTEN DURCH	WBS KOMMUNAL GMBH BÜROSTRASSE 42 90408 NÜRNBERG
---------	----------------	------------------	---

PLANVERFASSER	
---------------	--

Stand 24.06.2024 BEACHTEN
Aufmaß 2022: Durch die vorhandenen
Abhängigkeiten und Bodenauflagen war
kein Aufmaß von Rohböden, Rohdecken
und Lage der Rippen möglich. Die Höhen
wurden mit Punktlasern aufbereitet pro
Projekt. Zur Plausibilisierung erfolgt ein
weiteres Aufmaß ab Ende April 2025.
Keine Darstellung von Aufmaßtaschen
siehe dazu Planung TWP

PLANNHALT	DECKENSPIEGEL NORD UG1	GEZEICHNET	DATUM	MASSSTAB
		PLANART	15.05.2026	1:50
		DS	PLANNUMMER	INDEX
			010	VZ 3

PLANFREIGABE BAUHERR/GEMEINDE	PLANFREIGABE ARCHITEKT
FREIGEZEIGEN AM DURCH	FREIGEZEIGEN AM DURCH