


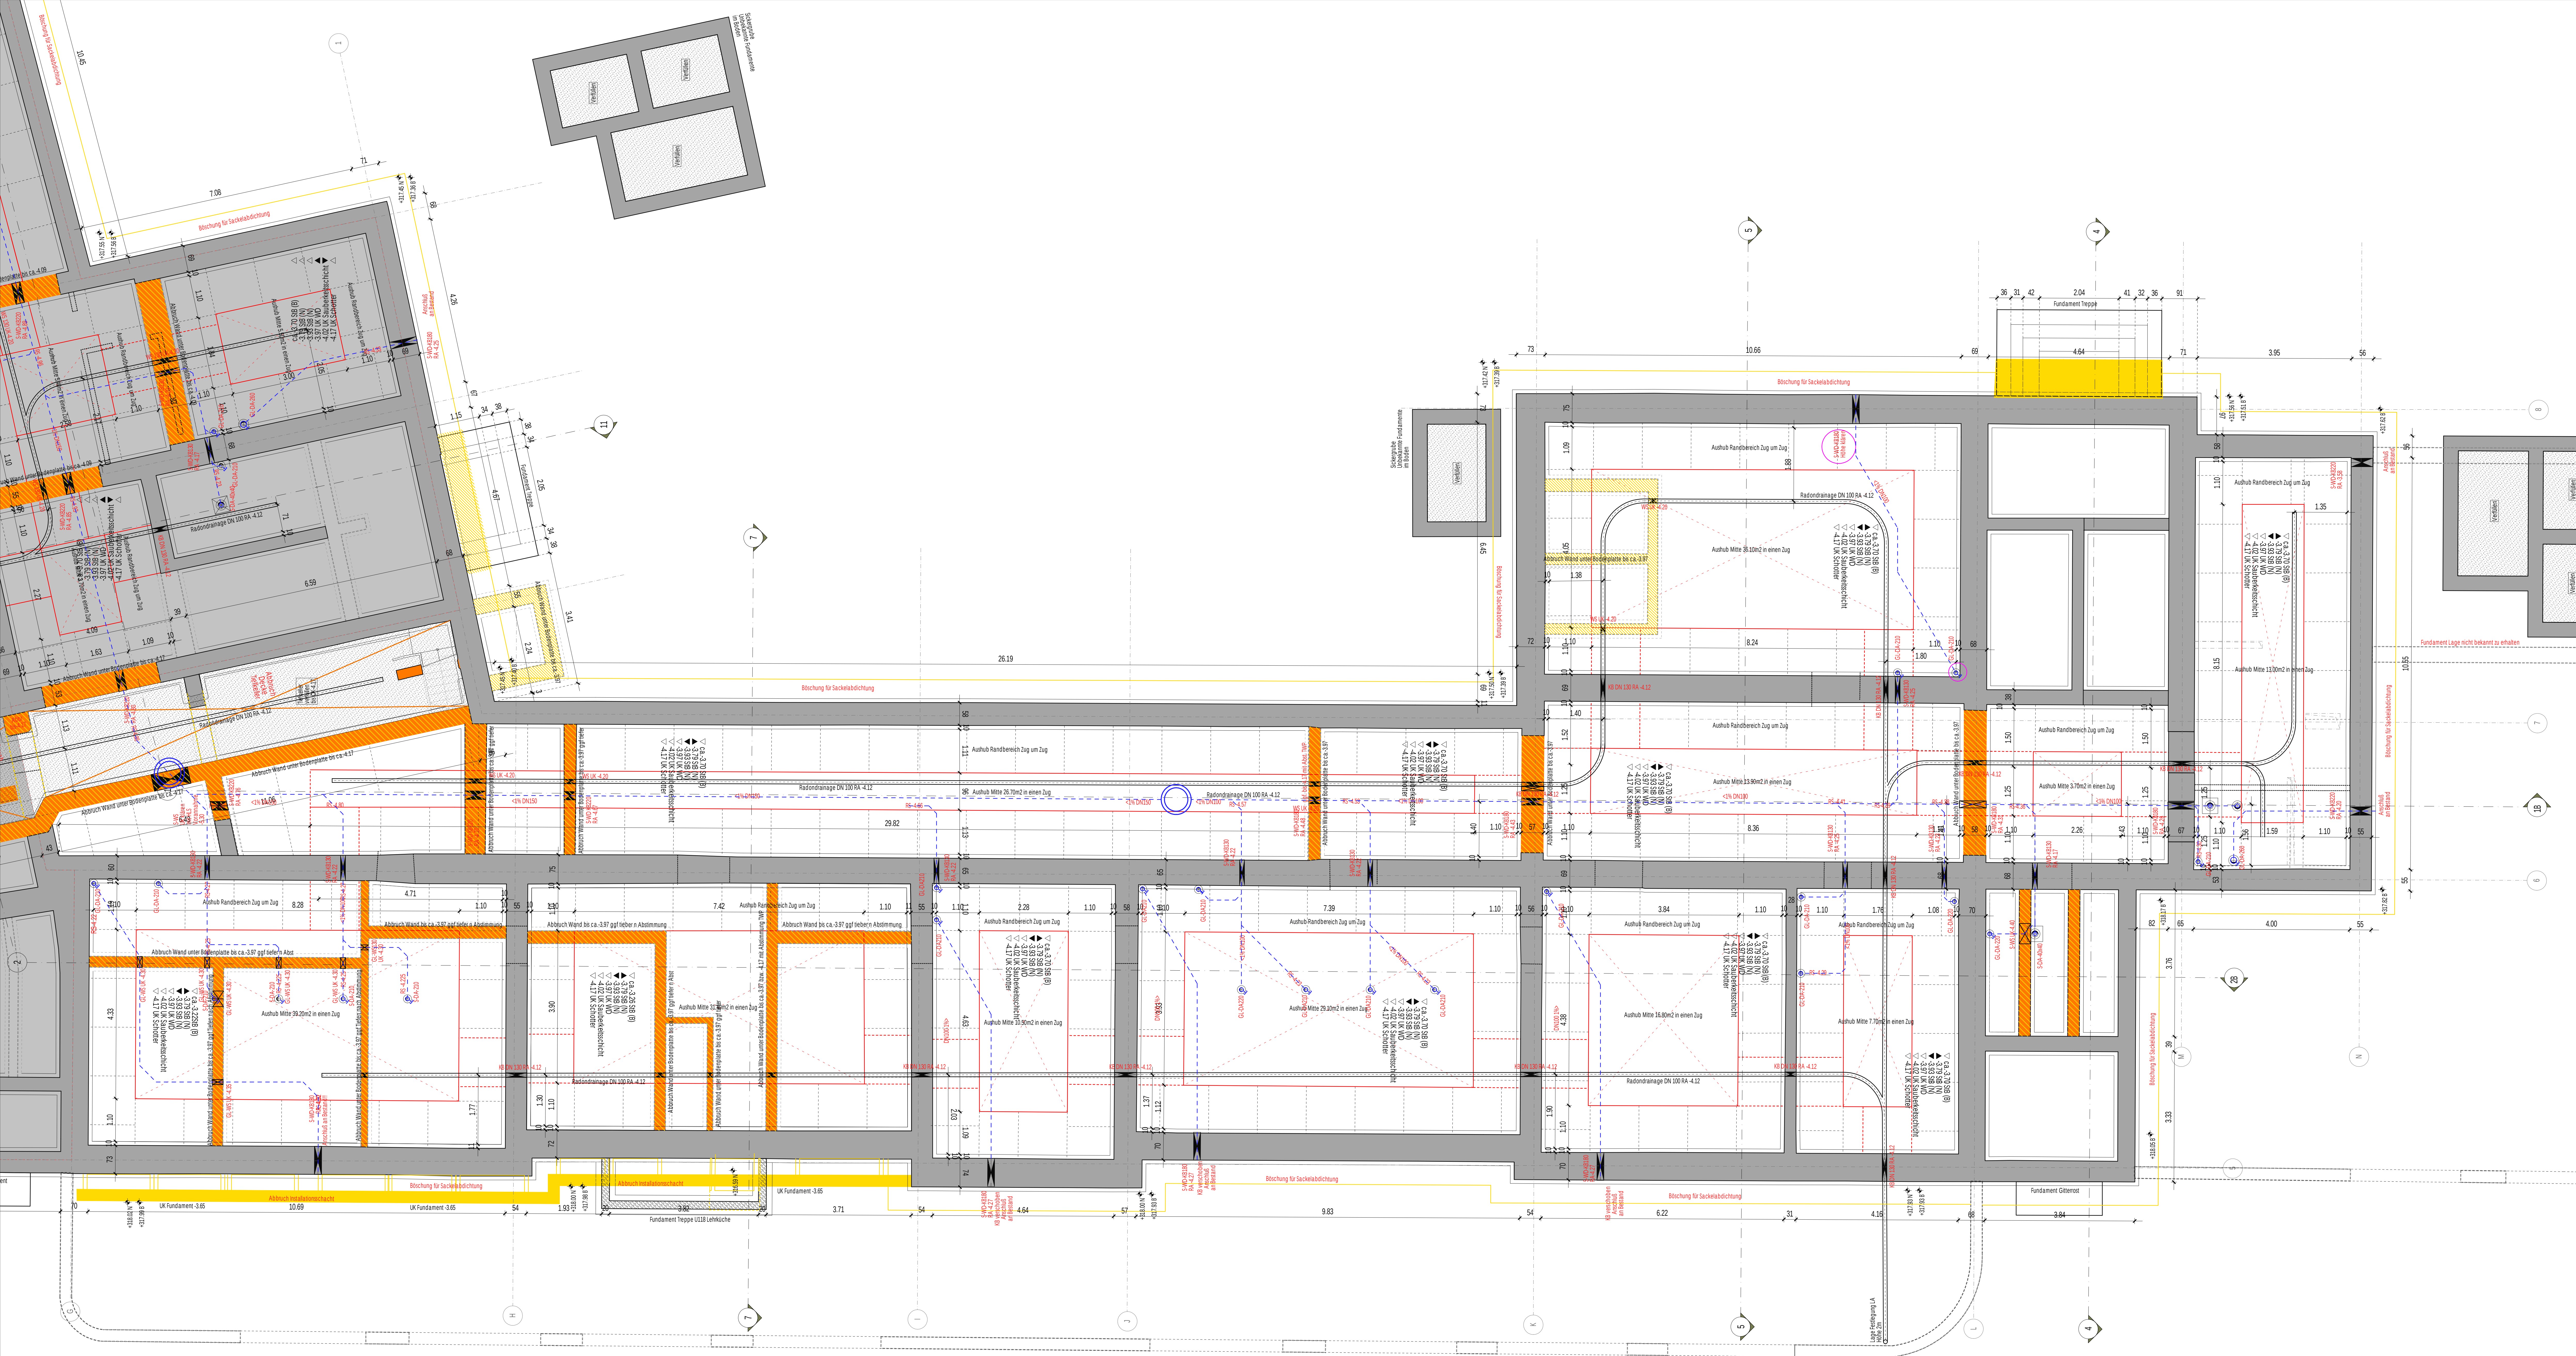

| INDEX                                        | DATUM | ÄNDERUNG | GEZ | GEPR |
|----------------------------------------------|-------|----------|-----|------|
| KENNZEICHNUNG DER ÄNDERUNG ZUM LETZTEN INDEX |       |          |     |      |

| PLANZEICHEN              |                                                                    |
|--------------------------|--------------------------------------------------------------------|
| STAHLBETON, ORTBETON     | ABBRUCH                                                            |
| BETON, FERTIGTEILE       | ABBRUCH TRAGENDE ELEMENTE                                          |
| BETON UNBEWEHRT, ESTRICH | DA DECKENAUSSPARUNG                                                |
| MALERWERK                | DD DECKENDURCHBRUCH                                                |
| MALERWERK                | FBA FUSSBODENAUSSPARUNG                                            |
| TROCKENBAU               | WD WANDDURCHBRUCH                                                  |
| TROCKENBAU               | WS WANDSCHÜTZ                                                      |
| BESTAND                  | KB KERENBOHRUNG                                                    |
| GRUNDLEITUNG             | DKB DECKENKERENBOHRUNG                                             |
| H HEUUNG                 | BA BODENABLAUF                                                     |
| L LÜFTUNG/KLIMA          | AD AKUSTIKDECKE                                                    |
| S SANITÄR                | GD GLATTE DECKE                                                    |
| E ELEKTRO                | OKSR OBERKANTE SPANNREGEL                                          |
| K KÄLTE                  | UKSR UNTERKANTE SPANNREGEL                                         |
| OK OKRANTE               | BV BRANDSCHUTZVERKLEIDUNG                                          |
| UK UNTERKANTE            | UKRD OBERKANTE RÖHREDECKE                                          |
| BR BRÜSTUNGSHÖHE RÖH     | UKRD UNTERKANTE RÖHREDECKE                                         |
| REH REGENROHR            | UZ h/h UNTERZUG BREITEHÖHE                                         |
| RFB RÖHREFLUSSBOGEN      | UZ h/h UNTERZUG BREITEHÖHE                                         |
| RFB RÖHREFLUSSBOGEN      | RA ROHRACHSE                                                       |
| HÖHENANGABEN:            | ▽ OK FERTIG ▼ OK ROH ▲ UK FERTIG ▲ UK ROH (B) BESTANDSKOTE (N) NEU |

**HINWEIS:**  
DESER PLAN IST NUR IN VERBINDUNG MIT DEN JEWEILS ZUGEHÖRIGEN POSITIONS- UND BEWEHRUNGS-  
PLÄNEN, DEN AUSFÜHRUNGSPLÄNEN FÜR HL/SIS SOWIE DEN ENTSPRECHENDEN BRANDSCHUTZPLÄNEN.  
GÜLTIG:  
SÄMTLICHE MASSE SIND VOR BEGINN DER ARBEITEN VON DEN AUSFÜHRENDEN FIRMEN VERANTWORTLICH  
ZU PRÜFEN. FESTGESTELLTE DIFFERENZEN SIND MIT DER ÖRTLICHEN BAULEITUNG ZU KLÄREN. ALLE FÜR DEN  
AUSBAU GRUNDLEGENDEN MASSE SIND AM BAU ZU NEHMEN. ÄNDERUNGEN NUR MIT GENEHMIGUNG DER  
PLANLENDEN ARCHITEKTEN!  
ACHTUNG!  
ALLE DECKENAUSSPARUNGEN, -DURCHBRÜCHE, -RÜGEN, ETC. SIND IM ARCHITEKTENPLAN ALS  
DECKENUNTERZUG GEZEICHNET. MASSANGABEN L x B x H, BEI NO B x H, BEI WS B x H.  
TÜRÖHÖHE AB OBERKANTE FERTIGFUSSEN DES TÜRERLEGENDEN RAUMES!

|                                             |                                                |
|---------------------------------------------|------------------------------------------------|
| PLANFORMAT 150,0/84,0                       | PLANNUMMER UHS_250303_AGB_05_GR_UZ_WE_008_07_V |
| AUSFÜHRUNGSPLANUNG                          |                                                |
| FÜR DAS BAUVORHABEN                         |                                                |
| UHS SANIERUNG / UMBAU UHLANDSCHULE NÜRNBERG |                                                |
| UHLANDSTR. 33, 90408 NÜRNBERG               |                                                |

|                       |                                          |
|-----------------------|------------------------------------------|
| GRUNDSTÜCKSEIGENTUMER | STADT NÜRNBERG, VEREINIGUNGSGEMEINSCHAFT |
|                       | HAUPTPLATZ 2                             |
|                       | 90408 NÜRNBERG                           |

|                 |                     |
|-----------------|---------------------|
| BAUHERR         | STADT NÜRNBERG      |
| VERTRETEN DURCH | WEIG KUNSTHAUS GMBH |
|                 | BEUTHEN STRASSE 42  |
|                 | 90408 NÜRNBERG      |

|               |  |
|---------------|--|
| PLANVERFASSER |  |
|---------------|--|



|                  |    |            |          |
|------------------|----|------------|----------|
| PLANNUMMER       | HC | DATUM      | MASSSTAB |
| 008              | WE | 03.03.2025 | 1:50     |
| GRUNDRISS        |    | PLANNUMMER | INDEX    |
| 2. UNTERGESCHOSS |    | 008        | VZ 7     |

|                               |                        |
|-------------------------------|------------------------|
| PLANFREIGABE BAUHERR/GEMEINDE | PLANFREIGABE ARCHITEKT |
| FREIGEZEIGEN AM               | FREIGEZEIGEN AM        |
| DURCH                         | DURCH                  |