


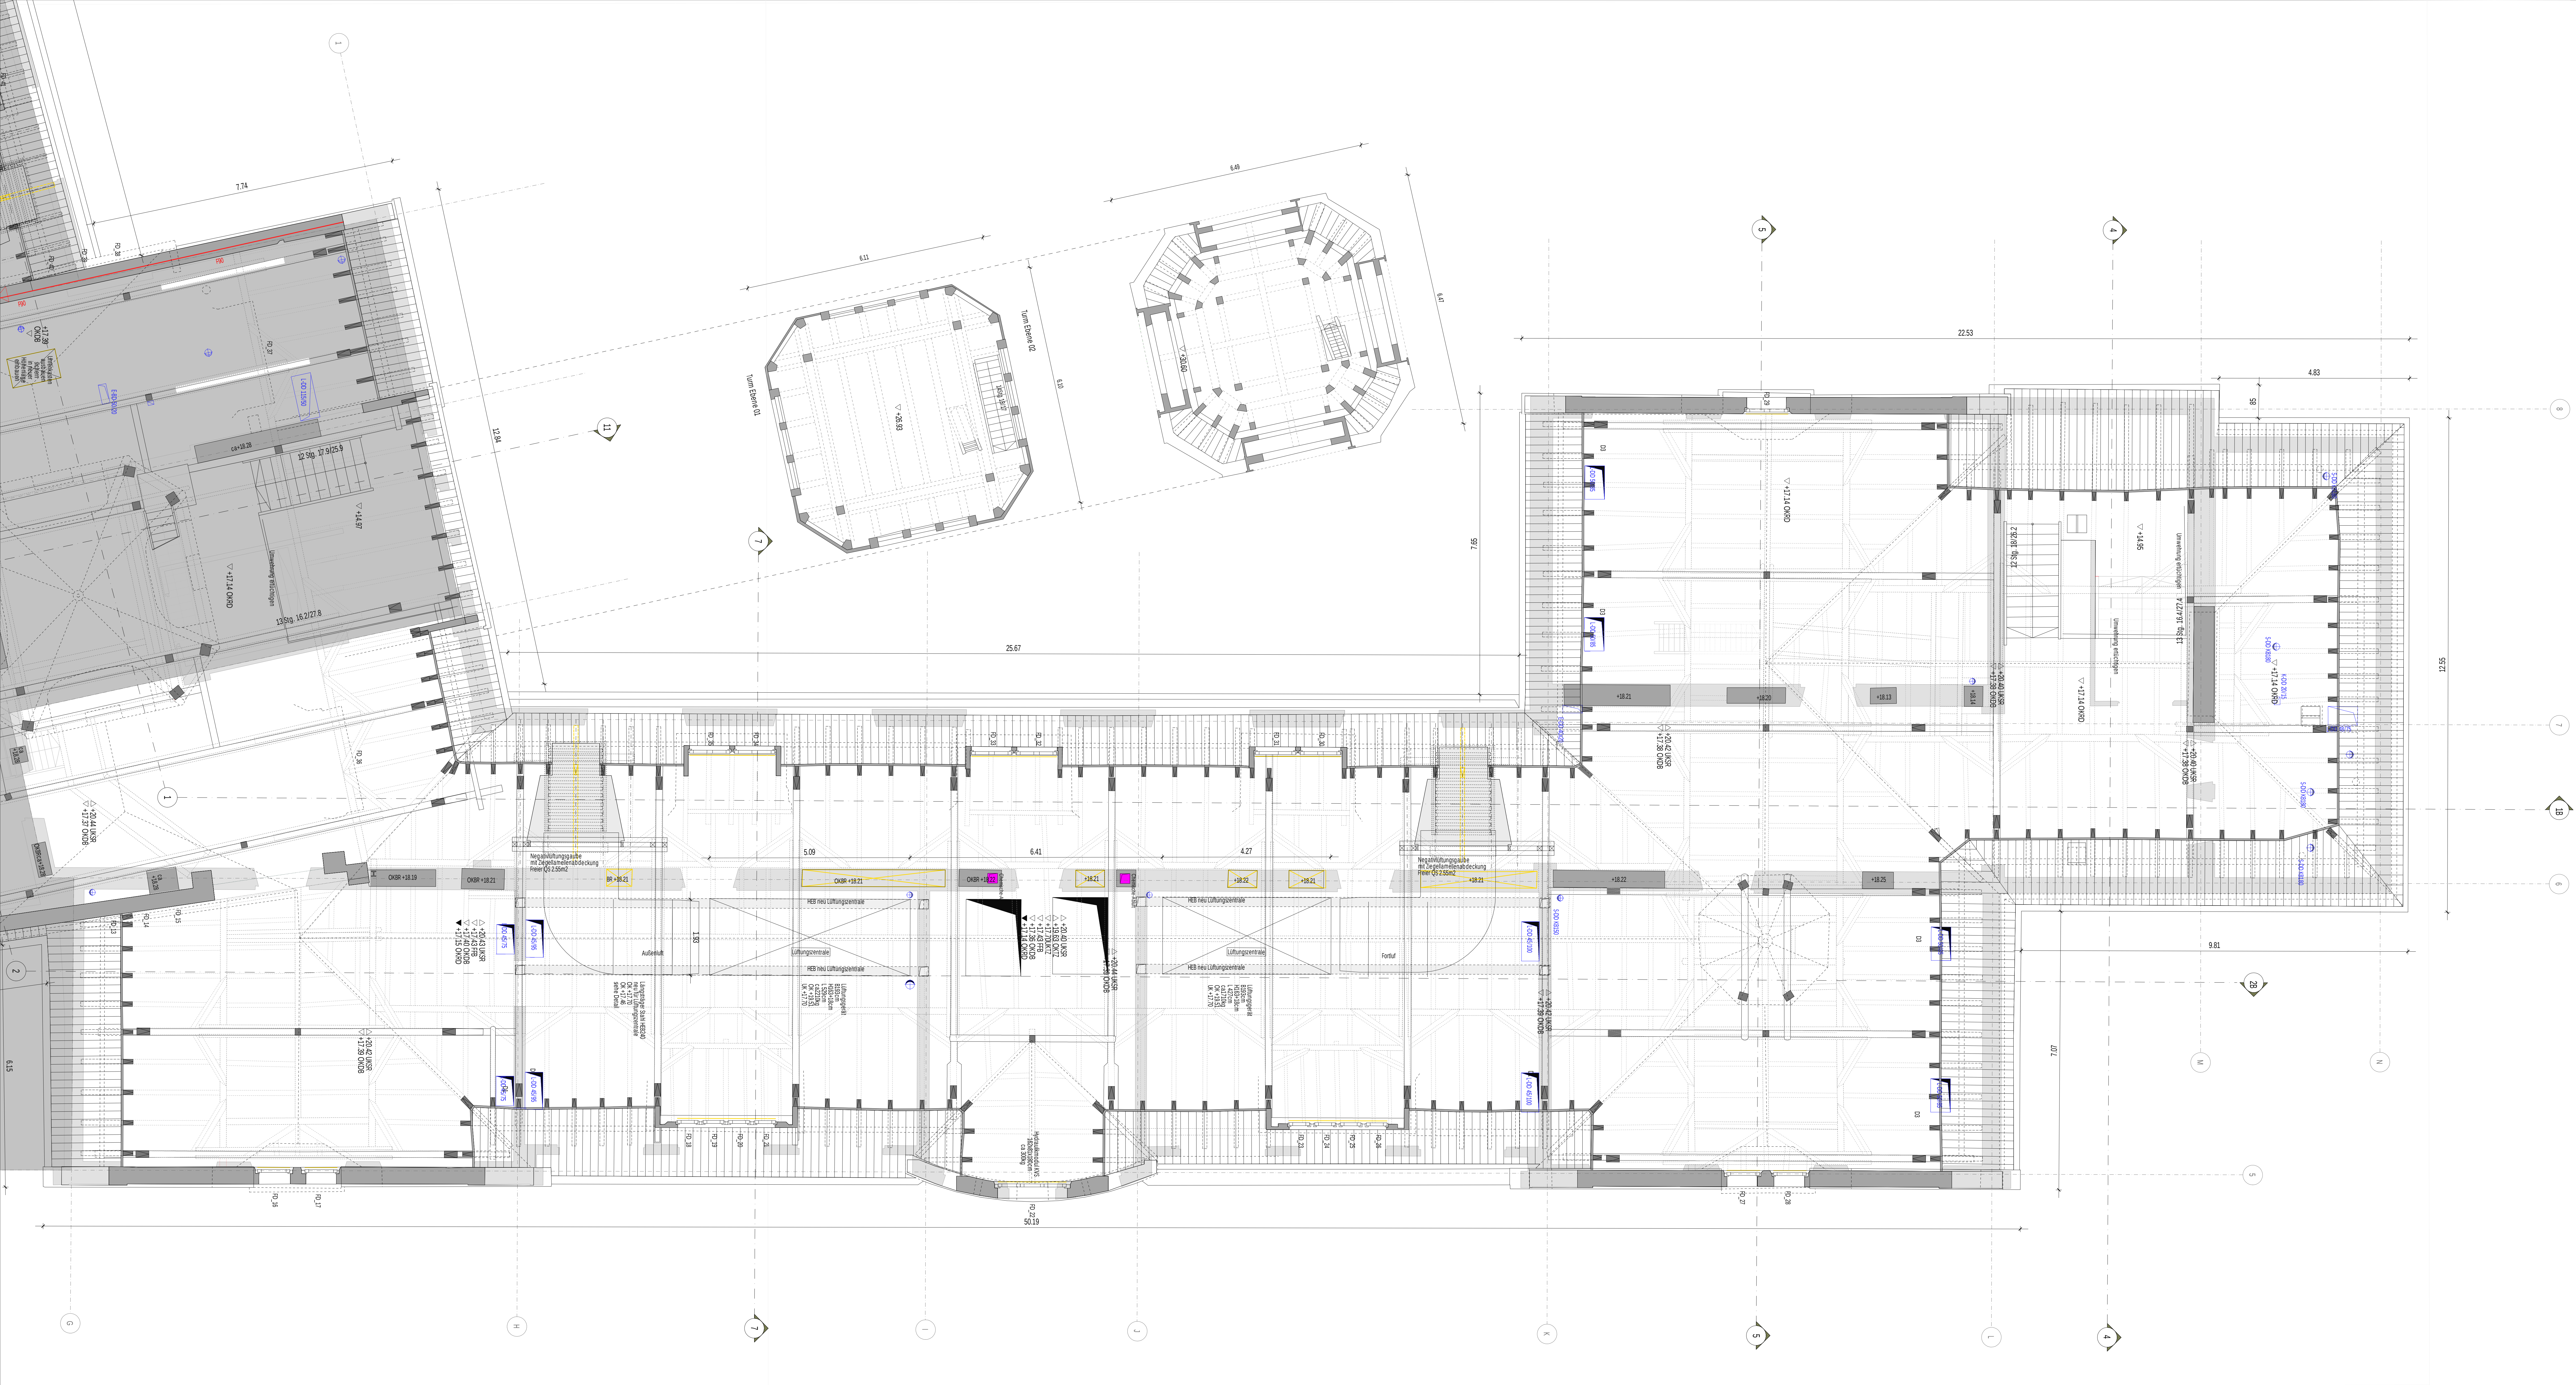

Schütz und Durchbruchplanung
Mindestabstände gem. Festlegung TWP 15.11.24
Abstand Kernbohrung 10cm bzw. mind. Durchmesser K8
Abstand Wanddurchbruch min. 25cm

INDEX	DATUM	ÄNDERUNG	GEZ	GEPR
KENNZEICHNUNG DER ÄNDERUNG ZUM LETZTEN INDEX				

PLANZEICHEN		ABBRUCH
STAHLBETON, ORTBETON	ABBRUCH TRAGENDE ELEMENTEN	
BETON, FERTIGTEILE	DA DECKENAUSPARUNG	
BETON UNBEWEHRT, ESTRICH	DD DECKENDURCHBRUCH	
MALERWERK	FBA FUSSBODENAUSPARUNG	
MALERWERK	FBD FUSSBODENDURCHBRUCH	
TROCKENBAU	WD WANDDURCHBRUCH	
TROCKENBAU	WS WANDSCHÜTZ	
BESTAND	* KB KERNBÖHRUNG	
GRUNDLEITUNG	DKB DECKENKERNBOHRUNG	
H HEUUNG	BA BODENAUFLAUF	
L LÜFTUNG/KLIMA	AD AKUSTIKDECKE	
S SANITÄR	GD GLATTE DECKE	
E ELEKTRO	OKBR OBERKANTE DECKENBAULEN	
K KÄLTE	UKBR UNTERKANTE DECKENBAULEN	
OKH OBERKANTE	BY BRANDSCHUTZVERKLEIDUNG	
UK UNTERKANTE	UKBR OBERKANTE RÖHRECKE	
RR REGENROHR	UKBR UNTERKANTE RÖHRECKE	
RB ROHRFLUSSBOGEN	UZ h/h UNTERZUG BREITEHÖHE	
RB ROHRFLUSSBOGEN	UZ h/h UNTERZUG BREITEHÖHE	
RB ROHRFLUSSBOGEN	RA ROHRACHSE	
HÖHENANGABEN:	▽ OK FERTIG	
	▽ OK ROH	
	△ UK FERTIG	
	△ UK ROH	
	▲ BESTANDSKOTE	
	(N) NEU	

HINWEIS:
DIESER PLAN IST NUR IN VERBINDUNG MIT DEN BEWEHRTEN POSITIONS- UND BEWEHRUNGS-
PLÄNEN. DEN AUSFÜHRUNGSPLÄNEN FÜR HAUSE SOWIE DEN ENTSPRECHENDEN BRANDSCHUTZPLÄNEN.
GÜLTIG:
SÄMTLICHE MASSE SIND VOR BEGINN DER ARBEITEN VON DEN AUSFÜHRENDEN BIRNEN VERANTWORTLICH
ZU PRÜFEN. FESTGESTELLTE DIFFERENZEN SIND MIT DER ÖRTLICHEN BAULEITUNG ZU KLÄREN. ALLE FÜR DEN
AUSBAU GRUNDLEGENDEN MASSE SIND AM BAU ZU NEHMEN. ÄNDERUNGEN NUR MIT GENEHMIGUNG DER
PLANLENDEN ARCHITEKTEN!
ACHTUNG!
ALLE DECKENAUSPARUNGEN, -DURCHBRÜCHE, -RÜGEN, ETC. SIND IM ARCHITEXTEPLAN ALS
DECKENUNTERSCHÜTT GLEICHGESETZT. MASSANGABEN: L x B x H, BEI NO B x H, BEI WS S x H.
TÜRÖHÖHE AB OBERKANTE FERTIGFUSSEN DES TÜRFLÜGELN RAUMES!

PLANFORMAT 150.5/84.0 PLANNUMMER UHS_251014_AGB_05_GR_04_WE_020_03_V


AUSFÜHRUNGSPLANUNG

FÜR DAS BAUVORHABEN
UHS SANIERUNG / UMBAU UHLANDSCHULE NÜRNBERG
UHLANDSTR. 33, 90408 NÜRNBERG

GRUNDSTÜCKSEIGENTÜMER STADT NÜRNBERG, LIEGENSCHAFTSAMT
HAUPLATZ 2
90402 NÜRNBERG

BAUHERR STADT NÜRNBERG
VERTRETEN DURCH
WEG KOMMUNAL GMBH
BÜLOWSTRASSE 41
90402 NÜRNBERG

PLANVERFASSTER

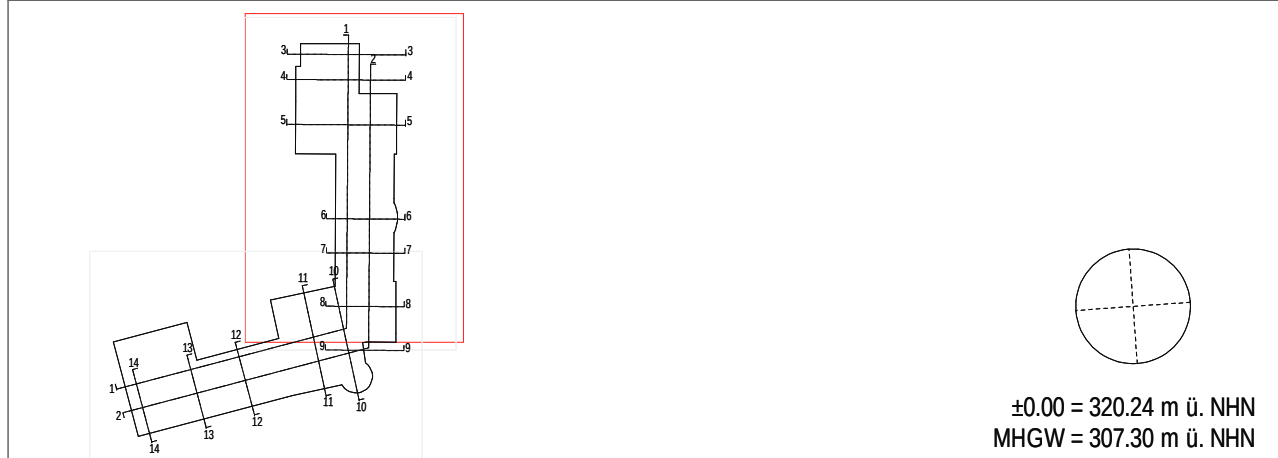

PLANNUMMER	GEZEICHNET	DATUM	MASSTAB
HC	14.10.2025	1:50	
PLANART	PLANUMMER	INDEX	
WE	020	VZ 3	

PLANFREIGABE BAUHERR/GEMEINDE	PLANFREIGABE ARCHITEKT
FREIGEgeben AM DURCH	FREIGEgeben AM DURCH