


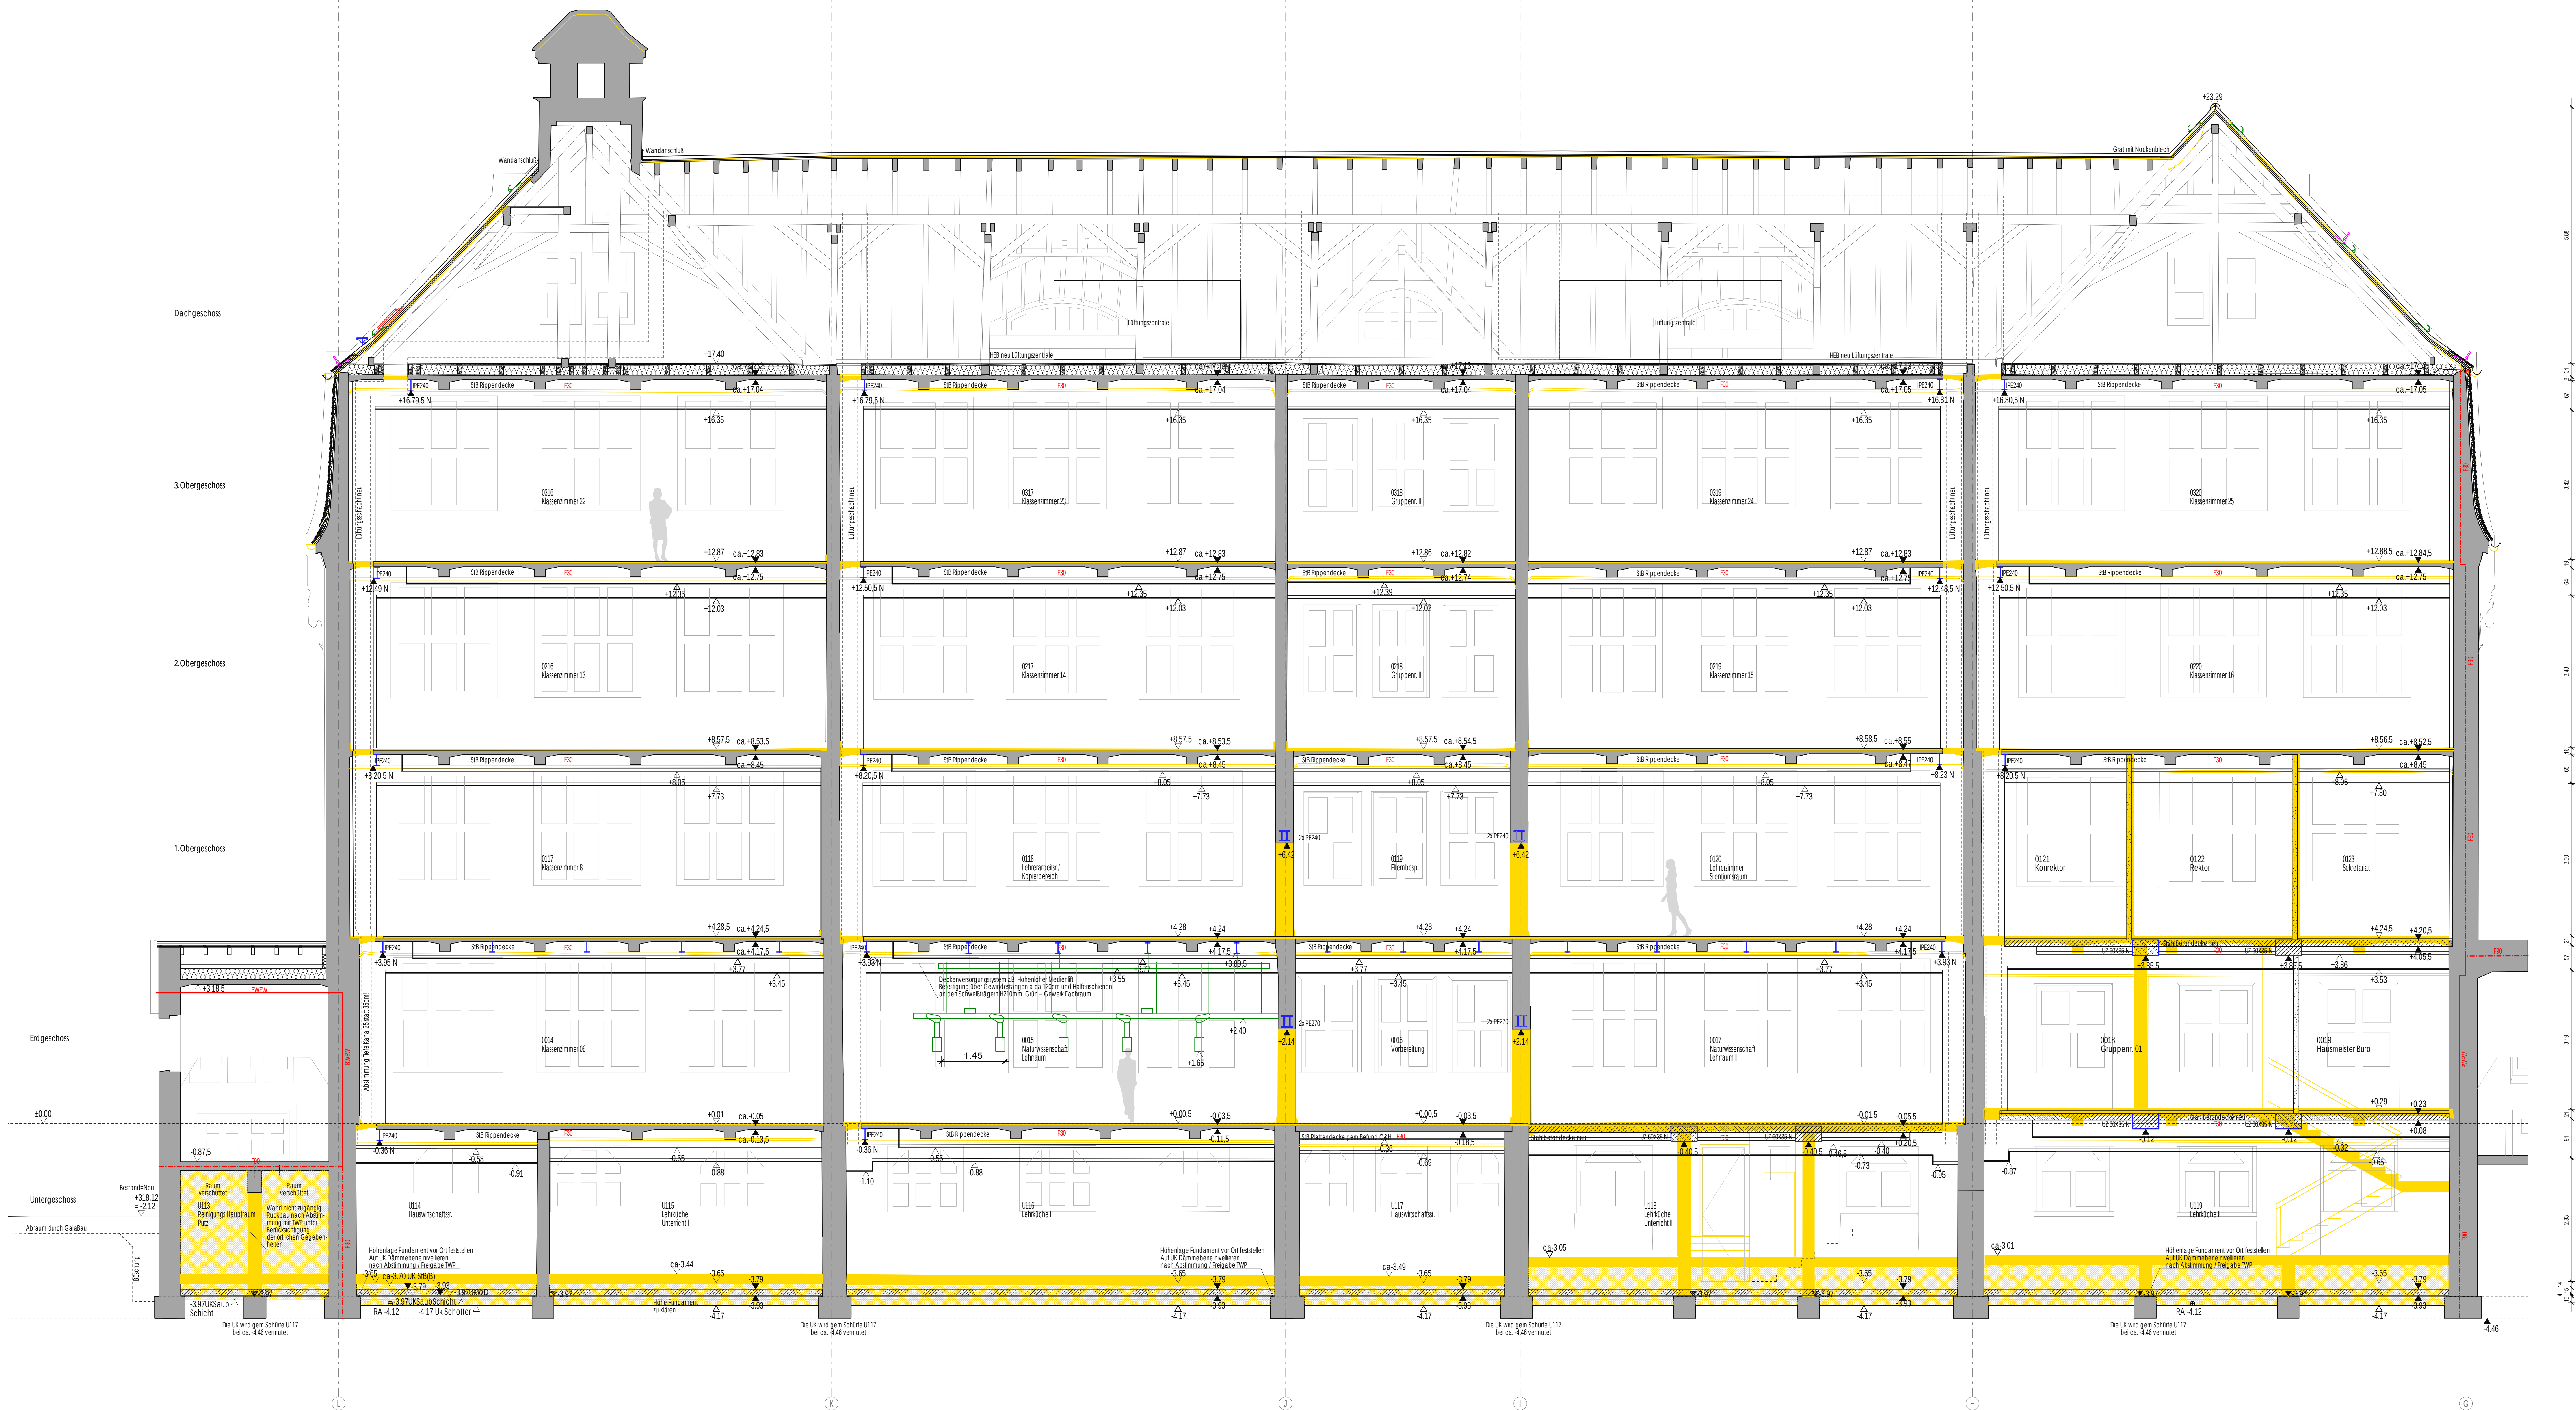

INDEX	DATUM	ÄNDERUNG	GEZ	GEPR
KENNZEICHNUNG DER ÄNDERUNG ZUM LETZTEN INDEX				

PLANZEICHEN
STAHLBETON, ORTBETON
BETON, FERTIGTEILE
BETON UNBEWEHRT, ESTRICH
MALENERK
TROCKENBAU
TROCKENBAU
BESTAND
GRUNDLEITUNG

ABBRUCH
ABBRUCH TRAGENDE ELEMENTE
DA DECKENAUSSPARUNG
FBA FUSSENDECKENAUSSPARUNG
FBD FUSSENDECKENAUSSPARUNG
WD WANDDURCHBRUCH
WS WANDSCHUTZ
KB KERNDURCHBOHRUNG
DKB DECKENKERNDURCHBOHRUNG

BETON- UND MAUERWERKSLEGENDEN NACH EINZELANGABE STATIK
H HEUUNG
L LÜFTUNG/MA
S SANITÄR
E ELEKTRO
K KÄLTE
OK OK
UK UNTERKANTE
BRH BRÜSTUNGSHÖHE ROH
RFB ROHFLUSSBODEN
RFB ROHFLUSSBODEN

BA BODENAUFLAUF
AD AKUSTIKDECKE
GD GELÄNDEDECKE
OKBR OKBRANTE DECKENBEGLEITUNG
UKBR UNTERKANTE DECKENBEGLEITUNG
BRH BRÜSTUNGSHÖHE ROH
LEZ LEZ UNTERKANTE DECKENBEGLEITUNG
LEZ LEZ UNTERKANTE DECKENBEGLEITUNG
RA ROHRACHSE

HEUUNG VL, Decke
HEUUNG RL, Decke
HEUUNG VL, Boden
HEUUNG RL, Boden
HEUUNG VL, Boden
HEUUNG RL, Boden
HEUUNG VL, Boden
HEUUNG RL, Boden

HÖHENANGABEN: ▼ OK FERTIG ▼ OK ROH ▲ UK FERTIG ▲ UK ROH (B) BESTANDSKOTE (N) NEU

HINWEIS:
DESER PLAN IST NUR IN VERBINDUNG MIT DEN BEWEHRUNGS- UND BEWEHRUNGS-PLÄNEN. DEN AUSFÜHRUNGSPLÄNEN FÜR HAUSE UND DEN ENTSPRECHENDEN BRANDSCHUTZPLÄNEN.
GÜLTIG:
SÄMTLICHE MASSE SIND VOR BEGINN DER ARBEITEN VON DEN AUSFÜHRENDE FIRMEN VERANTWORTLICH ZU PRÜFEN. FESTGESTELLTE DIFFERENZEN SIND MIT DER ÖRTLICHEN BAULEITUNG ZU KLÄREN. ALLE FÜR DEN AUSBAU GRUNDLEGENDEN MASSE SIND AM BAU ZU NEHMEN. ÄNDERUNGEN NUR MIT GENEHMIGUNG DER PLANLENDEN ARCHITEKTEN!
ACHTUNG!
ALLE DECKENAUSSPARUNGEN, -DURCHBRÜCHE, -RÜGEN, ETC. SIND IM ARCHITEXTEPLAN ALS DECKENUNTERSCHNITT GEZEICHNET. MASSANGABEN L x B x H, BE NO B x H, BE WS B x H, TORHÖHE AB OKBRANTE FERTIGFLUSSBODEN DES TÜRERLEGENDEN RAUMES!

PLANFORMAT	89.0 / 150.5	PLANNUMMER	UHS_250610_AGB_05_SN_XX_WX_033_04_V
------------	--------------	------------	-------------------------------------

AUSFÜHRUNGSPLANUNG
FÜR DAS BAUVORHALEN
UHS SANIERUNG / UMBAU UHRLANDSCHULE NÜRNBERG
UHRLANDSTR. 33, 90408 NÜRNBERG

GRUNDSTÜCKSEIGENTUM
STADT NÜRNBERG, UEGENCHAFTSAMT
90408 NÜRNBERG

BAUHERR
STADT NÜRNBERG
VERTRETEN DURCH
WEG KOMMUNAL GMBH
BÜROSTRASSE 42
90408 NÜRNBERG

PLANVERFASSER
UHS SANIERUNG / UMBAU UHRLANDSCHULE NÜRNBERG
UHRLANDSTR. 33, 90408 NÜRNBERG

0.00 = 200.24 m ü. NN
MüNN = 207.32 m ü. NN

PLANNUMMER	HC	DATUM	03.06.2025	MASSSTAB	1:50
SCHNITT 2-2-B	SN	PLANNUMMER	033	INDEX	VZ 4

PLANFREIGABE BAUHERR/GEMEINDE
FREIGEZEIGEN AM DURCH

PLANFREIGABE ARCHITEKT
FREIGEZEIGEN AM DURCH