
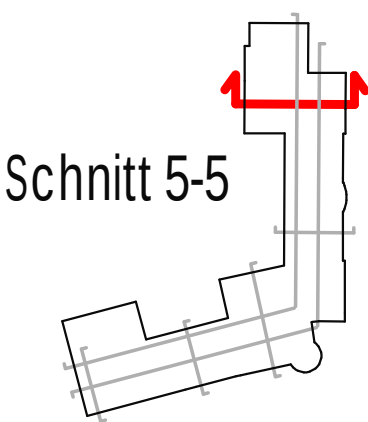
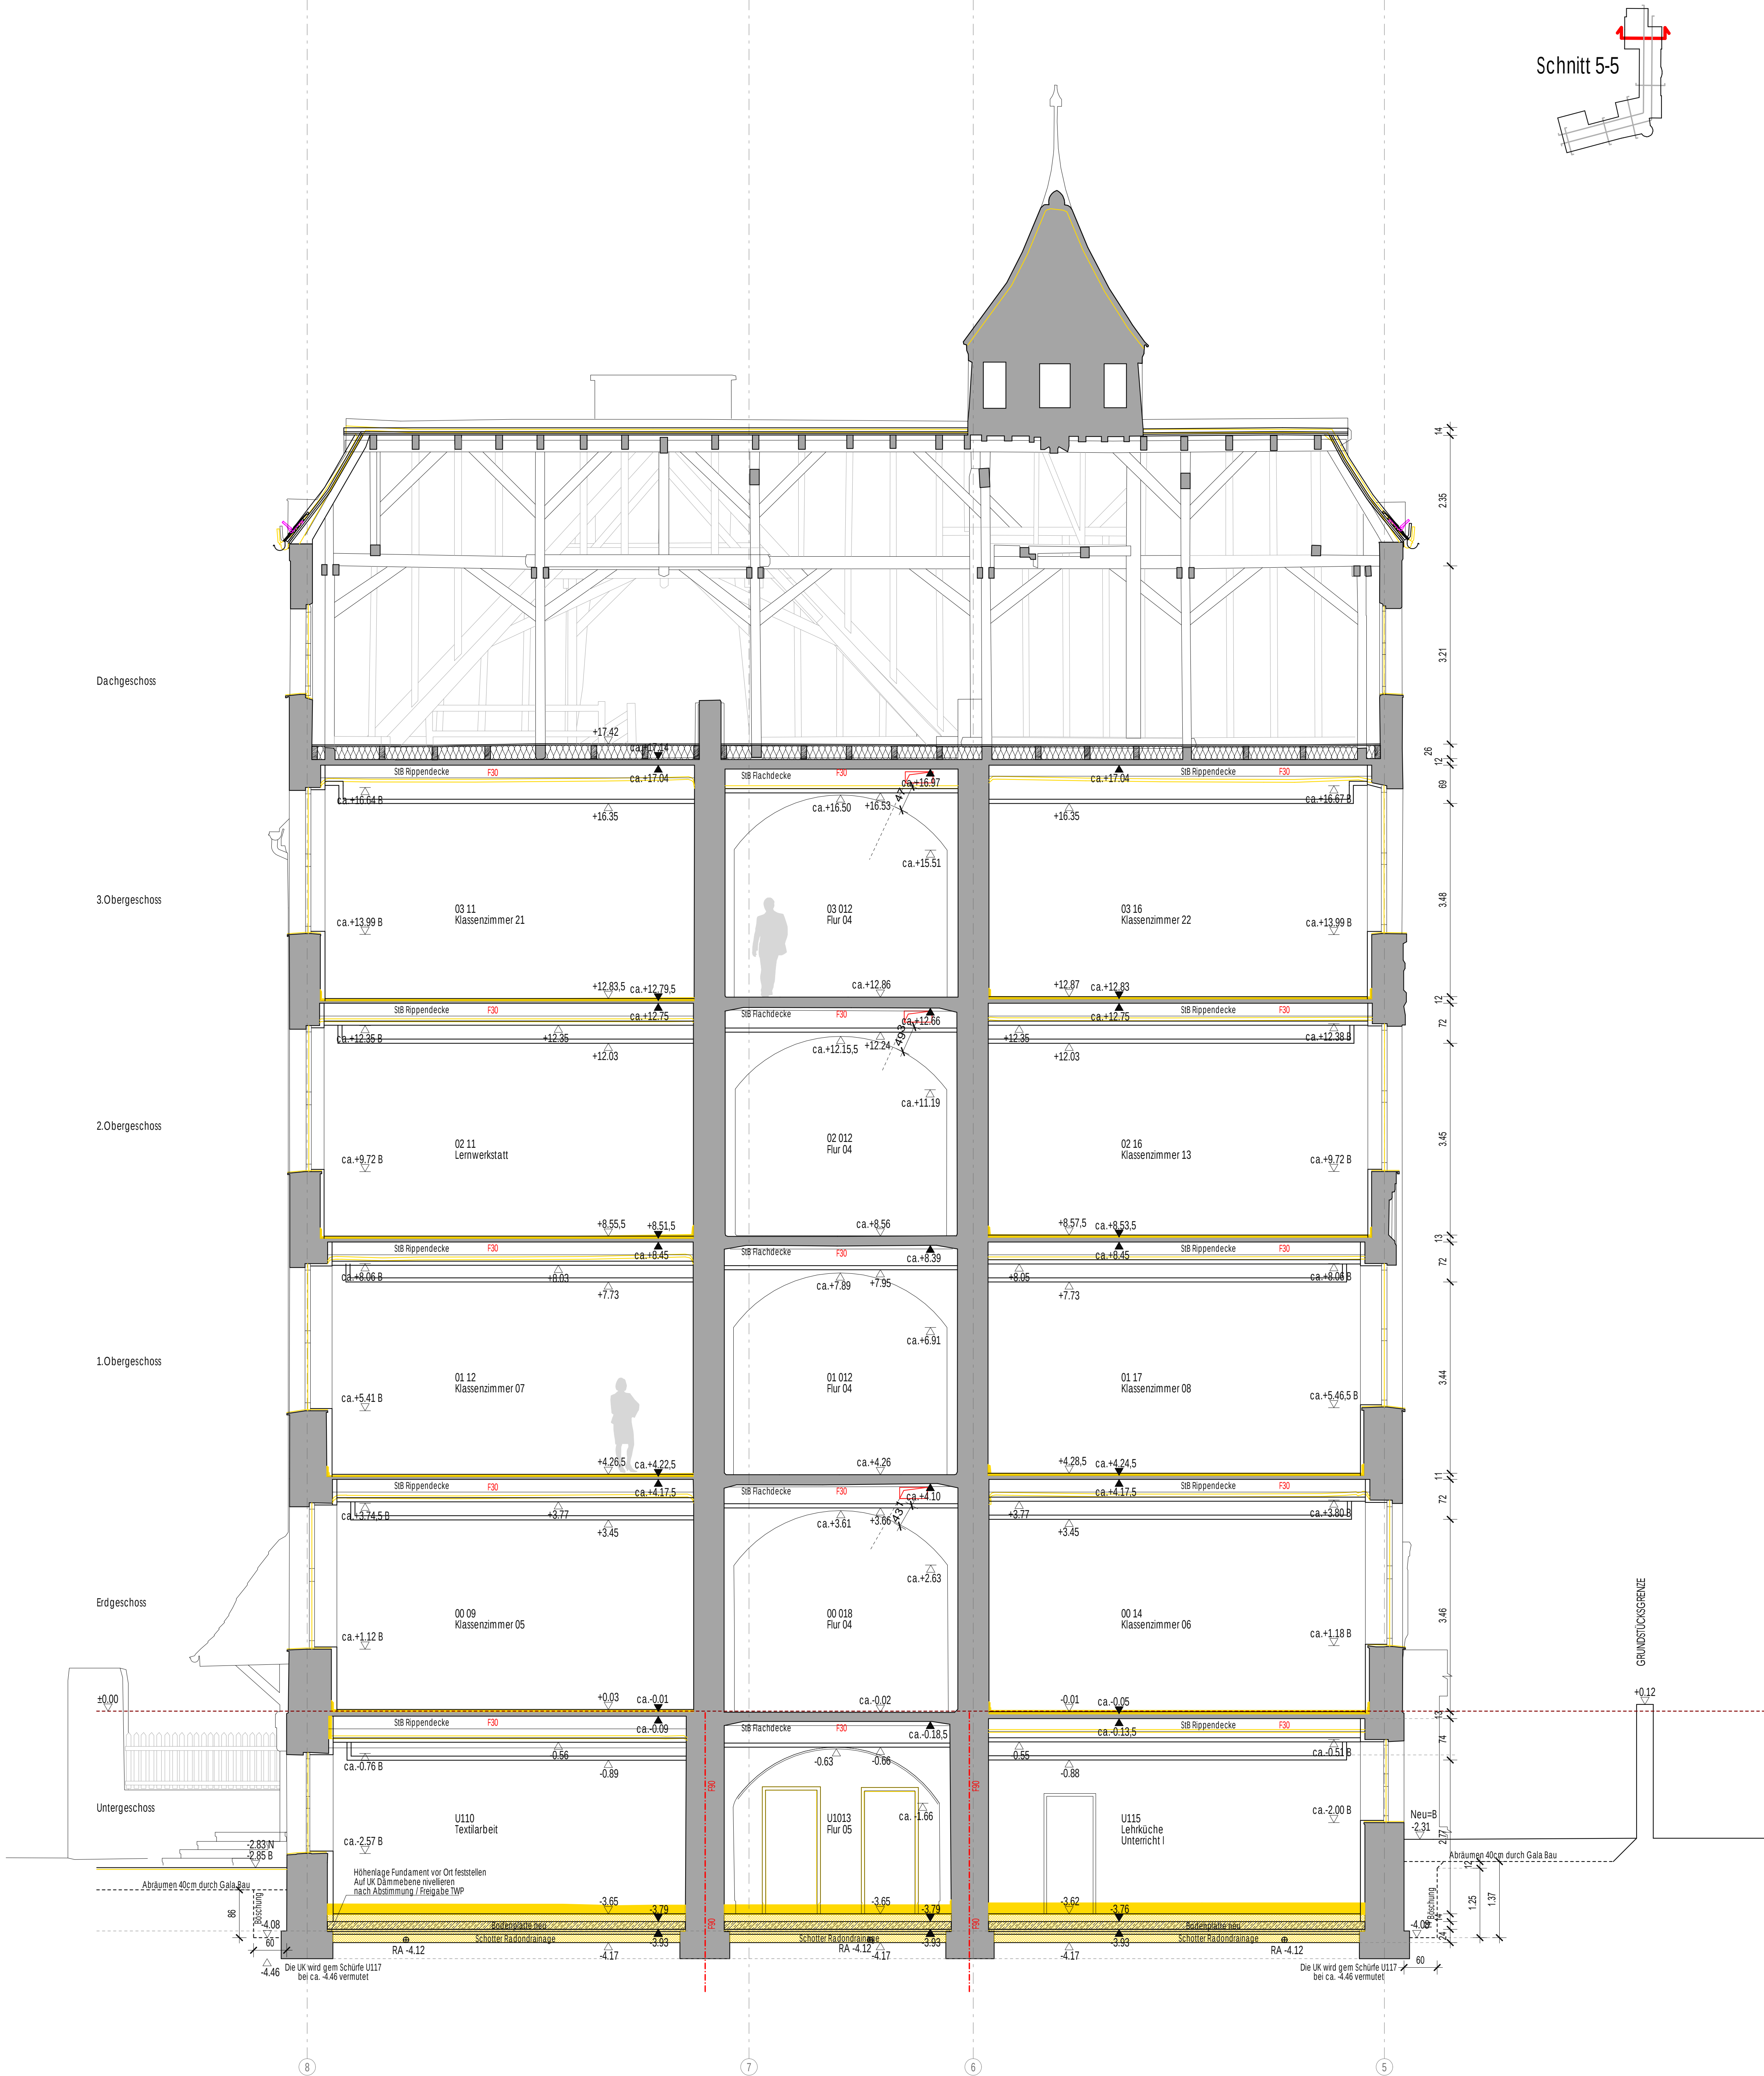
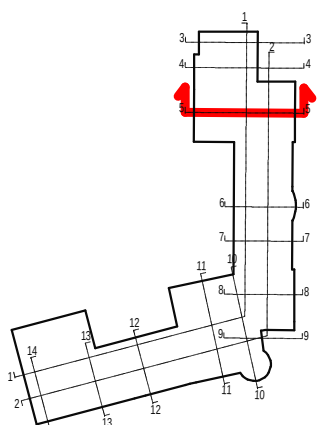


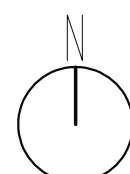

INDEX	DATUM	ÄNDERUNG	GEZ	GEPR
KENNZEICHNUNG DER ÄNDERUNG ZUM LETZTEN INDEX				

PLANZEICHEN	
	STAHLBETON, ORTBETON
	BETON, FERTIGTEILE
	BETON UNBEWEHRT, ESTRICH
	MAUERWERK
	TROCKENBAU
	TROCKENBAU
	BESTAND
	GRUNDLEITUNG
	ABBRUCH
	ABBRUCH TRAGENDE ELEMENTE
	DA DECKENAUSSPARUNG
	DD DECKENDURCHBRUCH
	FBA FUßBODENAUSSPARUNG
	FBD FUßBODENDURCHBRUCH
	WD WANDDURCHBRUCH
	WS WANDSCHUTZ
	KB KERNBOHRUNG
	DKB DECKENKERNBOHRUNG
BETON- UND MAUERWERKSÜTE NACH EINZELANGABE STATIK	
H HEIZUNG	BA BODENBELAUF
L LÜFTUNG/KLIMA	AD AKUSTIKDECKE
S SANITÄR	GD GLATTE DECKE
E ELEKTRO	OKDB OBERKANTE DECKENBELAGEN
K KÄLLE	UKSR UNTERKANTE SPANNRIEGEL
OK OBERKANTE	BV BRANDSCHUTZVERKLEIDUNG
UK UNTERKANTE	OKRD OBERKANTE ROHDECKE
BRH BRÜSTUNGSHÖHE ROH	UKRD UNTERKANTE ROHDECKE
RR REGENROHR	UZ b/h UNTERZUG Breite/Höhe
RFB ROHFLUSSBODEN	UEZ b/h UEBERZUG Breite/Höhe
FFB FERTIGFLUSSBODEN	RA ROHRACHSE
HÖHENANGABEN: ▽ OK FERTIG ▼ OK ROH △ UK FERTIG ▲ UK ROH (B) BESTANDSKOTE (N) NEU	

HINWEIS:
DIESER PLAN IST NUR IN VERBINDUNG MIT DEN JEWELS ZUGEHÖRIGEN POSITIONS- UND BEWEHRUNGS-PLÄNEN, DEN AUSFÜHRUNGSPLÄNEN FÜR HL/S/E SOWIE DEN ENTSPRECHENDEN BRANDSCHUTZPLÄNEN GÜLTIG.
SÄMTLICHE MASSE SIND VOR BEGINN DER ARBEITEN VON DEN AUSFÜHRENDEN FIRMEN VERANTWORTLICH ZU PRÜFEN. FESTGESTELLTE DIFFERENZEN SIND MIT DER ÖRTLICHEN BAULEITUNG ZU KLÄREN. ALLE FÜR DEN AUSBAU GRUNDLEGENDEN MASSE SIND AM BAU ZU NEHMEN. ÄNDERUNGEN NUR MIT GENEHMIGUNG DER PLANLENDEN ARCHITEKTEN !
ACHTUNG !
ALLE DECKENAUSSPARUNGEN, -DURCHBRÜCHE, -FÜGEN, ETC. SIND IM ARCHITEKTENPLAN ALS DECKENUNTERSICHT GEZEICHNET. MASSANGABEN: L x B x H, BEI WD B x H, BEI WS B x T, TÜRHÖHE AB OBERKANTE FERTIGFLUSSBODEN DES TIEFERLEGENDEN RAUMES !

PLANFORMAT 89.0 / 95.0	PLANNUMMER UHS_250603_AGB_05_SN_XX_WE_034_04_V		
AUSFÜHRUNGSPLANUNG FÜR DAS BAUVORHABEN UHS SANIERUNG / UMBAU UHRLANDSCHULE NÜRNBERG UHRLANDSTR. 33, 90408 NÜRNBERG			
GRUNDSTÜCKSEIGENTUMER	STADT NÜRNBERG, LIEGENSCHAFTSAMT HALLPLATZ 2 90402 NÜRNBERG		
BAUHERR	STADT NÜRNBERG VERMITTLEN DURCH: WBG KOMMUNAL GMBH BEUTHENER STRASSE 41 90471 NÜRNBERG		
PLANVERFASSER			
  ±0.00 = 320.24 m ü. NHN MHGW = 307.30 m ü. NHN			
PLANINHALT	GEZEICHNET HC	DATUM 03.06.2025	MASSSTAB 1:50
SCHNITT 5-5	PLANART SN	PLANNUMMER 034	INDEX VZ 4
PLANFREIGABE BAUHERR / GEMEINDE FREIGEgeben AM DURCH		PLANFREIGABE ARCHITEKT FREIGEgeben AM DURCH	