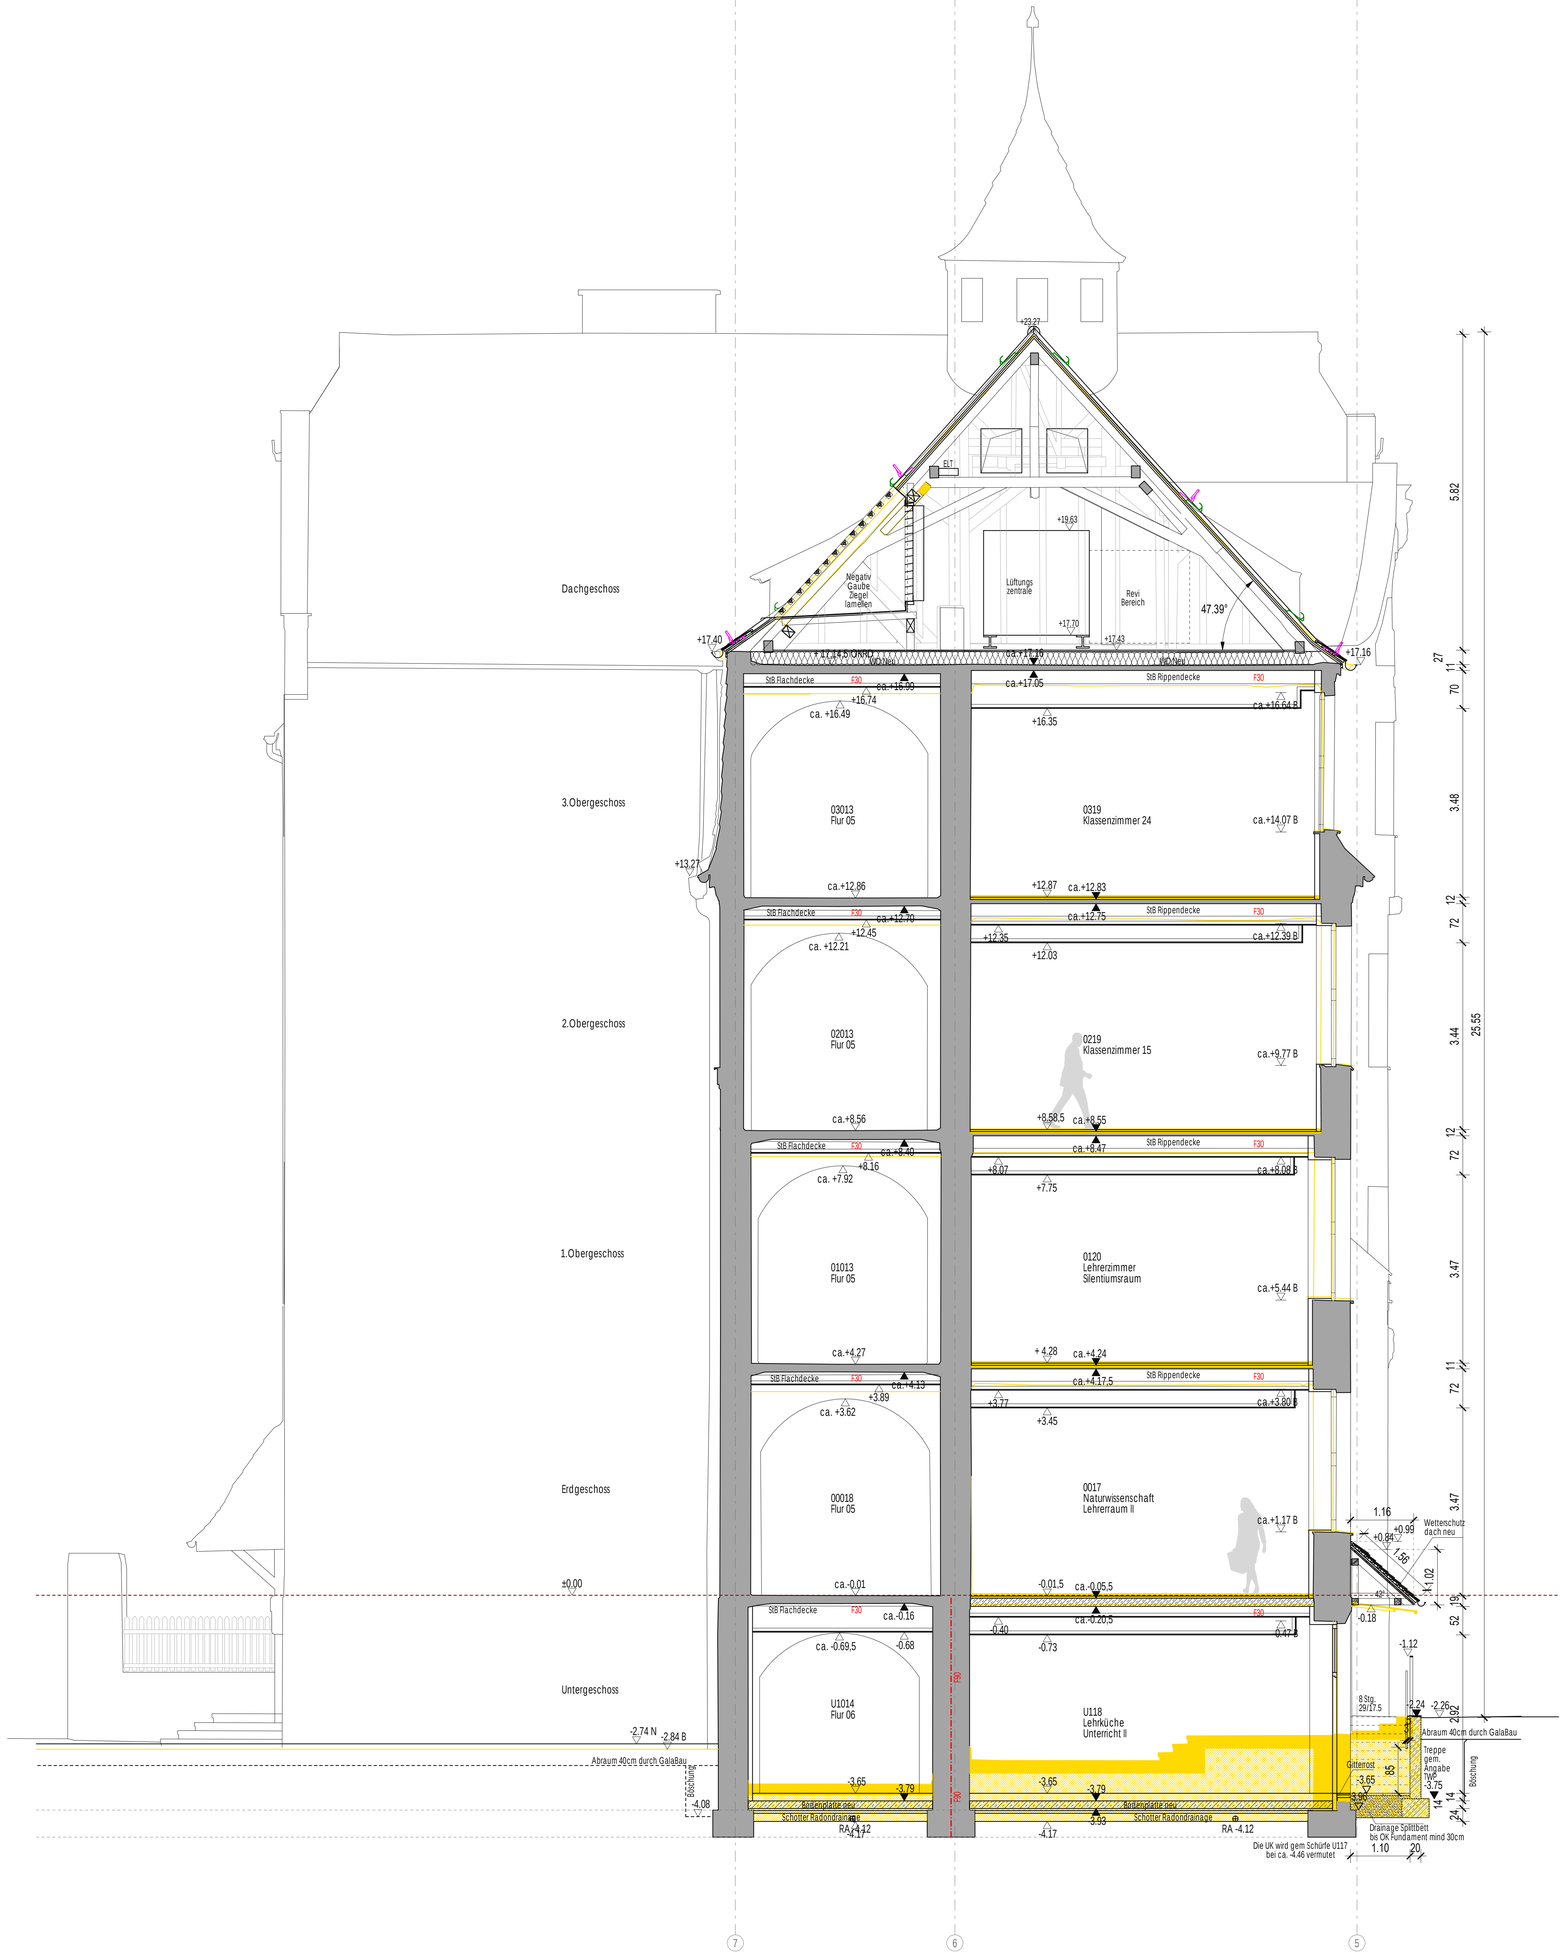

INDEX	DATUM	ÄNDERUNG	GEZ	GEPR

KENNZEICHNUNG DER ÄNDERUNG ZUM LETZTEN INDEX

PLANZEICHEN

- STAHLBETON, ORTBETON
- BETON, FERTIGTEILE
- BETON UNBEWEHRT, ESTRICH
- MAUERWERK
- MAUERWERK
- TROCKENBAU
- TROCKENBAU
- BESTAND
- GRUNDLEITUNG
- ABBRUCH
- ABBRUCH TRAGENDE ELEMENTEN
- DA DECKENAUSSPARUNG
- DD DECKENDURCHBRUCH
- FBA FUSSBODENAUSSPARUNG
- FBD FUSSBODENDURCHBRUCH
- WD WANDDURCHBRUCH
- WS WANDSCHLITZ
- KB KERNBOHRUNG;
- DKB DECKENKERNBOHRUNG

BETON- UND MAUERWERKSGÜTE NACH EINZELANGABE STATIK

H	HEIZUNG	BA	BODENABLAUF
L	LÜFTUNG/KLIMA	AD	AKUSTIKDECKE
S	SANITÄR	GD	GLATTE DECKE
E	ELEKTRO	OKDB	OBERKANTE DECKENBALKEN
K	KÄLTE	UKSR	UNTERKANTE SPANNRIEGEL
OK	OBERKANTE	BV	BRANDSCHUTZVERKLEIDUNG
UK	UNTERKANTE	OKRD	OBERKANTE ROHDECKE
BRH	BRÜSTUNGSHÖHE ROH	UKRD	UNTERKANTE ROHDECKE
RR	REGENROHR	UZ b/h	UNTERZUG Breite/Höhe
RFB	ROHFUSSBODEN	UEZ b/h	UEBERZUG Breite/Höhe
FFB	FERTIGFUSSBODEN	RA	ROHRACHSE

- Heizung VL Decke
- Heizung RL Decke
- Lüftung
- HLS Revi
- Wasser
- Abwasser
- EL1
- Deckendurchbruch
- Wanddurchbruch
- Deckenspiegel Architekt
- Heizung VL Boden
- Heizung RL Boden

HÖHENANGABEN: ▽ OK FERTIG ▼ OK ROH △ UK FERTIG ▲ UK ROH (B) BESTANDSKOTE (N) NEU

HINWEIS:

DIESER PLAN IST NUR IN VERBINDUNG MIT DEN JEWEILS ZUGEHÖRIGEN POSITIONS- UND BEWEHRUNGS-PLÄNEN, DEN AUSFÜHRUNGSPLÄNEN FÜR H/L/S/E SOWIE DEN ENTSPRECHENDEN BRANDSCHUTZPLÄNEN GÜLTIG.
SÄMTLICHE MASSE SIND VOR BEGINN DER ARBEITEN VON DEN AUSFÜHRENDEN FIRMEN VERANTWORTLICH ZU PRÜFEN. FESTGESTELLTE DIFFERENZEN SIND MIT DER ÖRTLICHEN BAULEITUNG ZU KLÄREN. ALLE FÜR DEN AUSBAU GRUNDLEGENDEN MASSE SIND AM BAU ZU NEHMEN. ÄNDERUNGEN NUR MIT GENEHMIGUNG DER PLANENDEN ARCHITEKTEN !
ACHTUNG !
ALLE DECKENAUSSPARUNGEN, -DURCHBRÜCHE, -FUGEN, ETC. SIND IM ARCHITEKTENPLAN ALS DECKENUNTERSICHT GEZEICHNET. MASSANGABEN: L x B x H, BEI WD B x H, BEI WS B x T.
TÜRHÖHE AB OBERKANTE FERTIGFUSSBODEN DES TIEFERLIEGENDEN RAUMES !

PLANFORMAT 89.0 /150.5	PLANNUMMER	UHS_250603_AGB_05_SN_XX_WE_035_05_V

AUSFÜHRUNGSPLANUNG

FÜR DAS BAUVORHABEN

UHS SANIERUNG / UMBAU UHLANDSCHULE NÜRNBERG
UHLANDSTR. 33, 90408 NÜRNBERG

GRUNDSTÜCKSEIGENTÜMER
STADT NÜRNBERG, LIEGENSCHAFTSAMT
HALLPLATZ 2
90402 NÜRNBERG

BAUHERR STADT NÜRNBERG
VERTRETEN DURCH:
WBG KOMMUNAL GMBH
BEUTHENER STRASSE 41
90471 NÜRNBERG

PLANVERFASSER

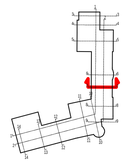

±0.00 = 320.24 m ü. NHN
MHGW = 307.30 m ü. NHN

PLANINHALT	GEZEICHNET	DATUM	MASSSTAB
SCHNITT 7-7	HC	03.06.2025	1:50
	PLANART	PLANNUMMER	INDEX
	SN	035	VZ 5

PLANFREIGABE BAUHERR/GEMEINDE	PLANFREIGABE ARCHITEKT
FREIGEGEBEN AM DURCH	FREIGEGEBEN AM DURCH