


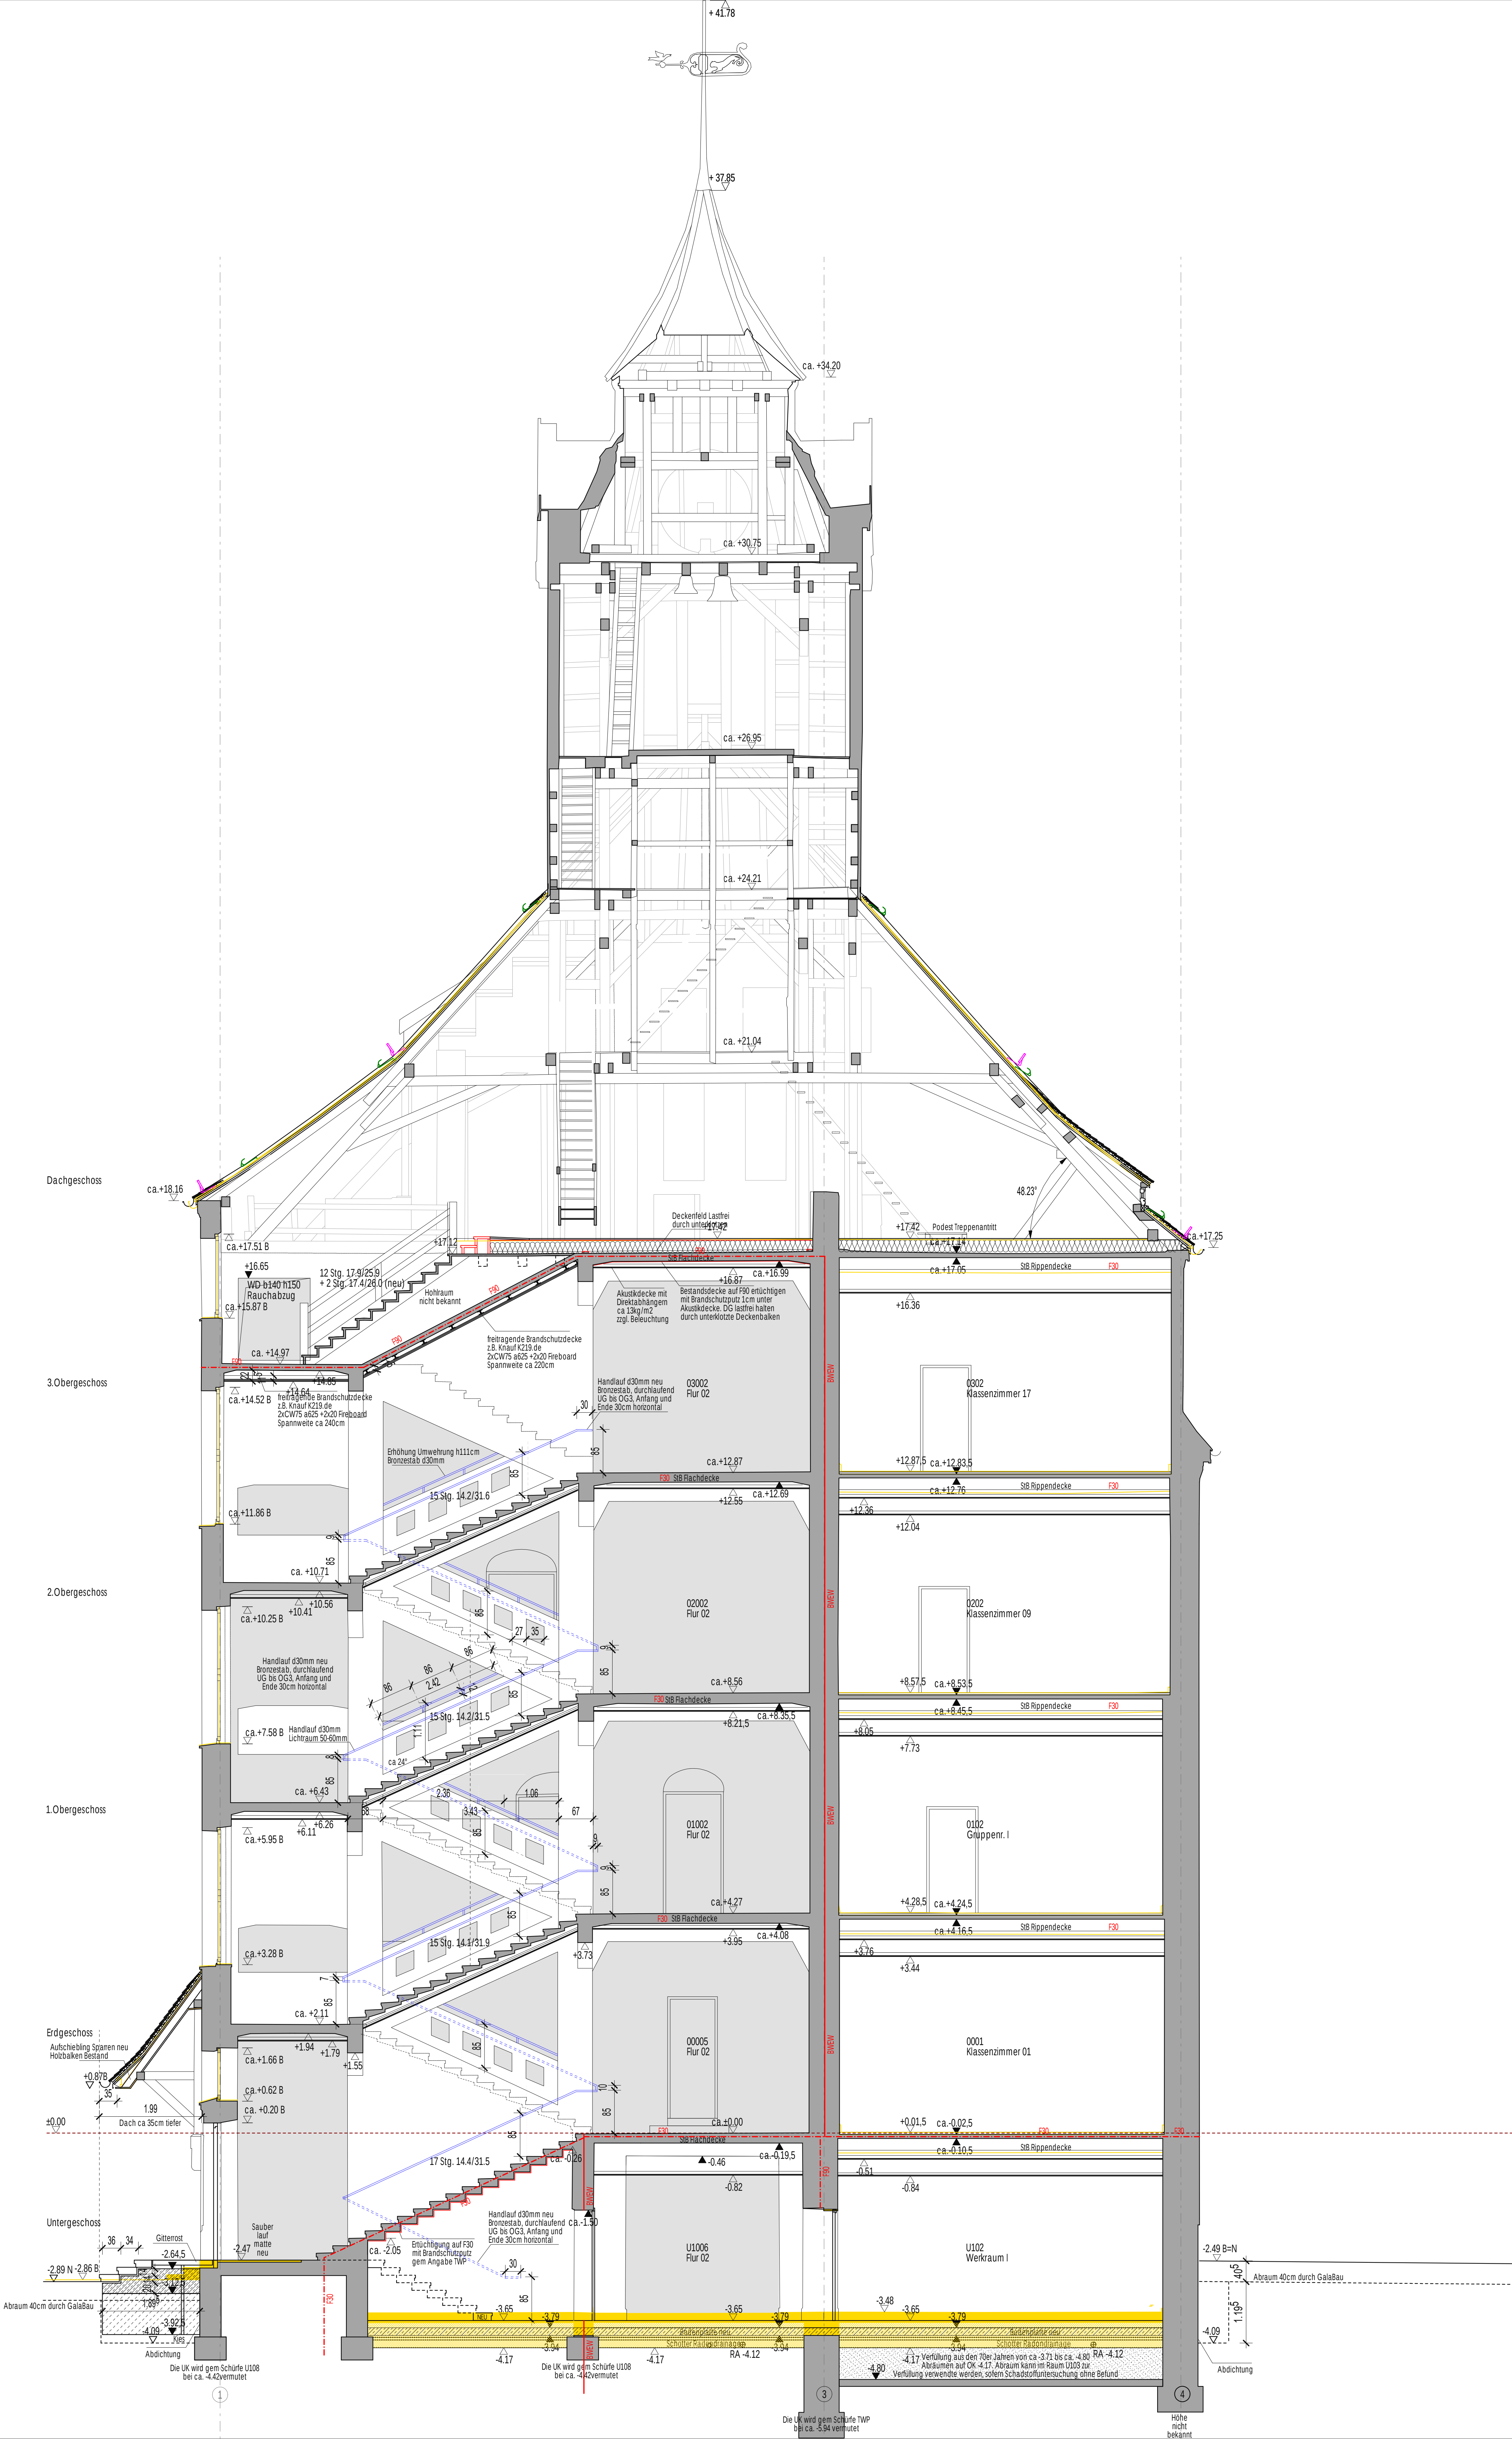

INDEX	DATUM	ÄNDERUNG	GEZ	GEPR
KENNZEICHNUNG DER ÄNDERUNG ZUM LETZTEN INDEX				

PLANZEICHEN

	STAHLBETON, ORTBETON		ABBRUCH
	BETON, FERTIGTEILE		ABBRUCH TRAGENDE ELEMENTE
	BETON UNBEWEHRT, ESTRICH		DA DECKENAUSSPARUNG
	MAUERWERK		DD DECKENDURCHBRUCH
	TROCKENBAU		FBA FUSSBODENAUSSPARUNG
	TROCKENBAU		FBD FUSSBODENDURCHBRUCH
	BESTAND		WD WANDDURCHBRUCH
	GRUNDLEITUNG		WS WANDSCHUTZ
	KERNBOHRUNG		DKB DECKENKERNBOHRUNG

BETON- UND MAUERWERKSÜTE NACH EINZELANGABE STATIK	BA	BODENABLAUF	HEIZUNG VL Decke
H HEIZUNG	BA	AKUSTIKDECKE	Heizung RL Decke
L LÜFTUNG/KLIMA	AD	GLATTE DECKE	Lüftung
S SANITÄR	GD	OKDB OBERKANTE DECKENBAUEN	H.S. Trenn
E ELEKTRO	OKDB	OKDB OBERKANTE DECKENBAUEN	Wasser
K KÄLTE	UKR	OKDB OBERKANTE DECKENBAUEN	Abwasser
OK OBERKANTE	UKR	OKDB OBERKANTE DECKENBAUEN	ELT
UK UNTERKANTE	OKR	OKDB OBERKANTE DECKENBAUEN	Deckendurchbruch
BRH BRÜSTUNGSHÖHE ROH	OKRD	OKDB OBERKANTE DECKENBAUEN	Wanddurchbruch
RR REGENROHR	UKRD	OKDB OBERKANTE DECKENBAUEN	Deckenspiegel Architekt
RFB ROHFUSSBODEN	UZ b/h	OKDB OBERKANTE DECKENBAUEN	Heizung VL Boden
FFB FERTIGFUSSBODEN	UEZ b/h	OKDB OBERKANTE DECKENBAUEN	Heizung RL Boden
	RA	OKDB OBERKANTE DECKENBAUEN	

HÖHENANGABEN: ▽ OK FERTIG ▼ OK ROH △ UK FERTIG ▲ UK ROH (B) BESTANDSKOTE (N) NEU

HINWEIS:

DIESER PLAN IST NUR IN VERBINDUNG MIT DEN JEWEILS ZUGEHÖRIGEN POSITIONS- UND BEWEHRUNGS-PLANEN, DEN AUSFÜHRUNGSPLANEN FÜR HL/SIE SOWIE DEN ENTSPRECHENDEN BRANDSCHUTZPLANEN GÜLTIG.
SÄMTLICHE MASSE SIND VOR BEGINN DER ARBEITEN VON DEN AUSFÜHRENDEN FIRMEN VERANTWORTLICH ZU PRÜFEN. FESTGESTELLTE DIFFERENZEN SIND MIT DER ÖRTLICHEN BAULEITUNG ZU KLÄREN. ALLE FÜR DEN AUSBAU GRUNDLEGENDE MASSE SIND AM BAU ZU NEHMEN. ÄNDERUNGEN NUR MIT GENEHMIGUNG DER PLANENDEN ARCHITEKTEN!
ACHTUNG!
ALLE DECKENAUSSPARUNGEN, -DURCHBRÜCHE, -FUGEN, ETC. SIND IM ARCHITEKTENPLAN ALS DECKENUNTERSICHT GEZEICHNET. MASSANGABEN: L x B x H, BEI WD B x H, BEI WS B x T, TÜRHÖHE AB OBERKANTE FERTIGFUSSBODEN DES TIEFERLIEGENDEN RAUMES!

PLANFORMAT	89.0 / 150.5	PLANNUMMER	UHS_250603_AGB_05_SN_XX_WE_036_04_V
------------	--------------	------------	-------------------------------------

AUSFÜHRUNGSPLANUNG

FÜR DAS BAUVORHABEN
UHS SANIERUNG / UMBAU UHLANDSCHULE NÜRNBERG
UHLANDSTR. 33, 90408 NÜRNBERG

GRUNDSTÜCKSEIGENTÜMER	STADT NÜRNBERG, LIEGENSCHAFTSAMT HALLEPLATZ 2 90402 NÜRNBERG
-----------------------	--

BAUHERR	STADT NÜRNBERG	VERTRETEN DURCH: WSG KOMMUNAL GMBH BEUTHEN STRASSE 11 90471 NÜRNBERG
---------	----------------	---

PLANVERFASSER	
---------------	--

±0.00 = 320.24 m ü. NNH MHGW = 307.30 m ü. NNH	

PLANINHALT	GEZEICHNET HC	DATUM 03.06.2025	MASSSTAB 1:50
	PLANART SN	PLANNUMMER 036	INDEX VZ 4

PLANFREIGABE BAUHERR/ GEMEINDE	PLANFREIGABE ARCHITEKT
FREIGEgeben AM DURCH	FREIGEgeben AM DURCH