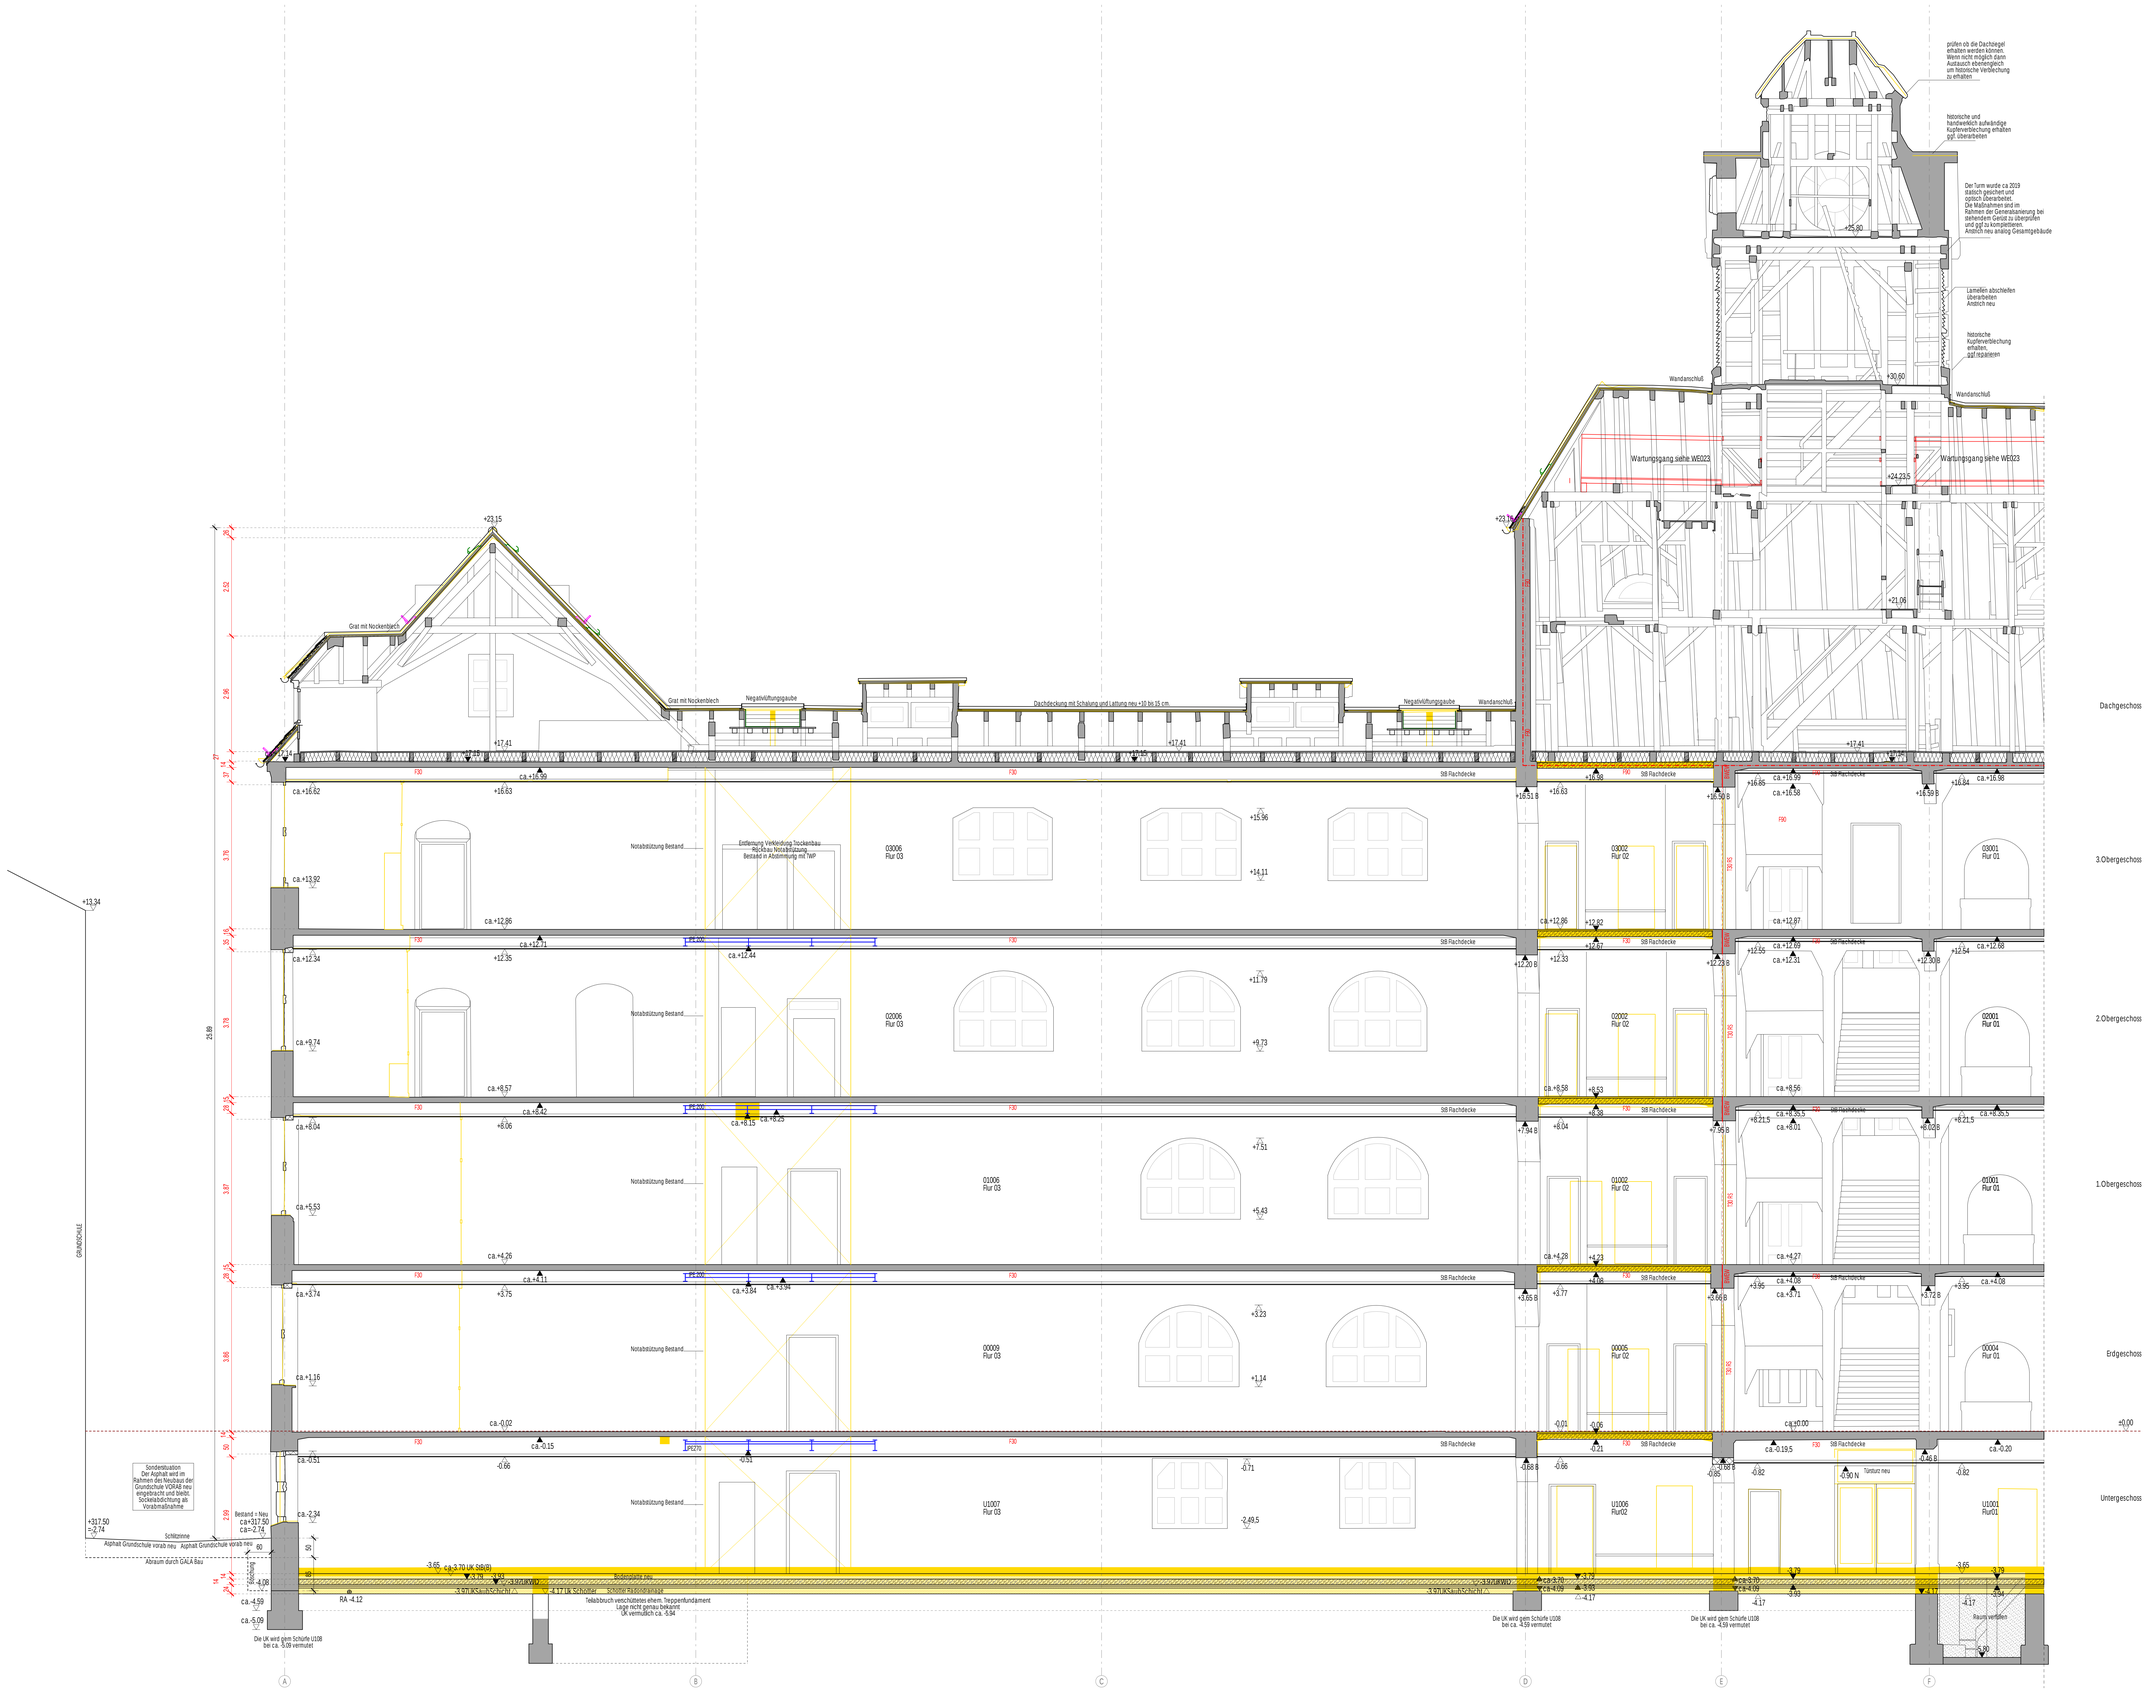

INDEX	DATUM	ÄNDERUNG	GEZ	GEPR

KENNZEICHNUNG DER ÄNDERUNG ZUM LETZTEN INDEX

PLANZEICHEN

- STAHLBETON, ORTBETON
- BETON, FERTIGTEILE
- BETON UNBEWEHRT, ESTRICH
- MAUERWERK
- MAUERWERK
- TROCKENBAU
- TROCKENBAU
- BESTAND
- GRUNDLEITUNG
- ABBRUCH
- ABBRUCH TRAGENDE ELEMENTEN
- DA DECKENAUSSPARUNG
- DD DECKENDURCHBRUCH
- FBA FUSSBODENAUSSPARUNG
- FBD FUSSBODENDURCHBRUCH
- WD WANDDURCHBRUCH
- WS WANDSCHLITZ
- KB KERNBOHRUNG;
- DKB DECKENKERNBOHRUNG

BETON- UND MAUERWERKSGÜTE NACH EINZELANGABE STATIK

H	HEIZUNG	BA	BODENABLAUF		Heizung VL Decke
L	LÜFTUNG/KLIMA	AD	ANSATSDECKE		Heizung RL Decke
S	SANITÄR	GD	GLATTE DECKE		Lüftung
E	ELEKTRO	OKDB	OBERKANTE DECKENBALKEN		HLS Revi
K	KÄLTE	UKSR	UNTERKANTE SPANNRIEGEL		Wasser
OK	OBERKANTE	BV	BRANDSCHUTZVERKLEIDUNG		Abwasser
UK	UNTERKANTE	OKRD	OBERKANTE ROHDECKE		EL1
BRH	BRÜSTUNGSHÖHE ROH	UKRD	UNTERKANTE ROHDECKE		Deckendurchbruch
RR	REGENROHR	UZ b/h	UNTERZUG Breite/Höhe		Wanddurchbruch
RFB	ROHFUSSBODEN	UEZ b/h	UEBERZUG Breite/Höhe		Deckenspiegel Architekt
FFB	FERTIGFUSSBODEN	RA	ROHRACHSE		Heizung VL Boden
					Heizung RL Boden

HÖHENANGABEN: ▽ OK FERTIG ▼ OK ROH △ UK FERTIG ▲ UK ROH (B) BESTANDSKOTE (N) NEU

HINWEIS:

DIESER PLAN IST NUR IN VERBINDUNG MIT DEN JEWEILS ZUGEHÖRIGEN POSITIONS- UND BEWEHRUNGS-PLÄNEN, DEN AUSFÜHRUNGSPLÄNEN FÜR H/L/S/E SOWIE DEN ENTSPRECHENDEN BRANDSCHUTZPLÄNEN GÜLTIG.
SÄMTLICHE MASSE SIND VOR BEGINN DER ARBEITEN VON DEN AUSFÜHRENDEN FIRMEN VERANTWORTLICH ZU PRÜFEN. FESTGESTELLTE DIFFERENZEN SIND MIT DER ÖRTLICHEN BAULEITUNG ZU KLÄREN. ALLE FÜR DEN AUSBAU GRUNDLEGENDEN MASSE SIND AM BAU ZU NEHMEN. ÄNDERUNGEN NUR MIT GENEHMIGUNG DER PLANENDEN ARCHITEKTEN !
ACHTUNG !
ALLE DECKENAUSSPARUNGEN, -DURCHBRÜCHE, -FUGEN, ETC. SIND IM ARCHITEKTENPLAN ALS DECKENUNTERSICHT GEZEICHNET. MASSANGABEN: L x B x H, BEI WD B x H, BEI WS B x T.
TÜRHÖHE AB OBERKANTE FERTIGFUSSBODEN DES TIEFERLIEGENDEN RÄUMES !

PLANFORMAT 89.0 /150.5	PLANNUMMER	UHS_250603_AGB_05_SN_XX_WE_030_04_V

AUSFÜHRUNGSPLANUNG

FÜR DAS BAUVORHABEN

UHS SANIERUNG / UMBAU UHLANDSCHULE NÜRNBERG
UHLANDSTR. 33, 90408 NÜRNBERG

GRUNDSTÜCKSEIGENTÜMER
STADT NÜRNBERG, LIEGENSCHAFTSAMT
HALLPLATZ 2
90402 NÜRNBERG

BAUHERR STADT NÜRNBERG
VERTRETEN DURCH
WBG KOMMUNAL GMBH
BEUTHNER STRASSE 41
90471 NÜRNBERG

PLANVERFASSER

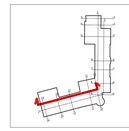

N

±0.00 = 320.24 m ü. NHN
MHGW = 307.30 m ü. NHN

PLANINHALT	GEZEICHNET	DATUM	MASSSTAB
SCHNITT 1-1-A	HC	03.06.2025	1:50
	PLANART	PLANNUMMER	INDEX
	SN	030	VZ 4

PLANFREIGABE BAUHERRI/GEMEINDE	PLANFREIGABE ARCHITEKT
FREIGEGEBEN AM	FREIGEGEBEN AM
DURCH	DURCH