


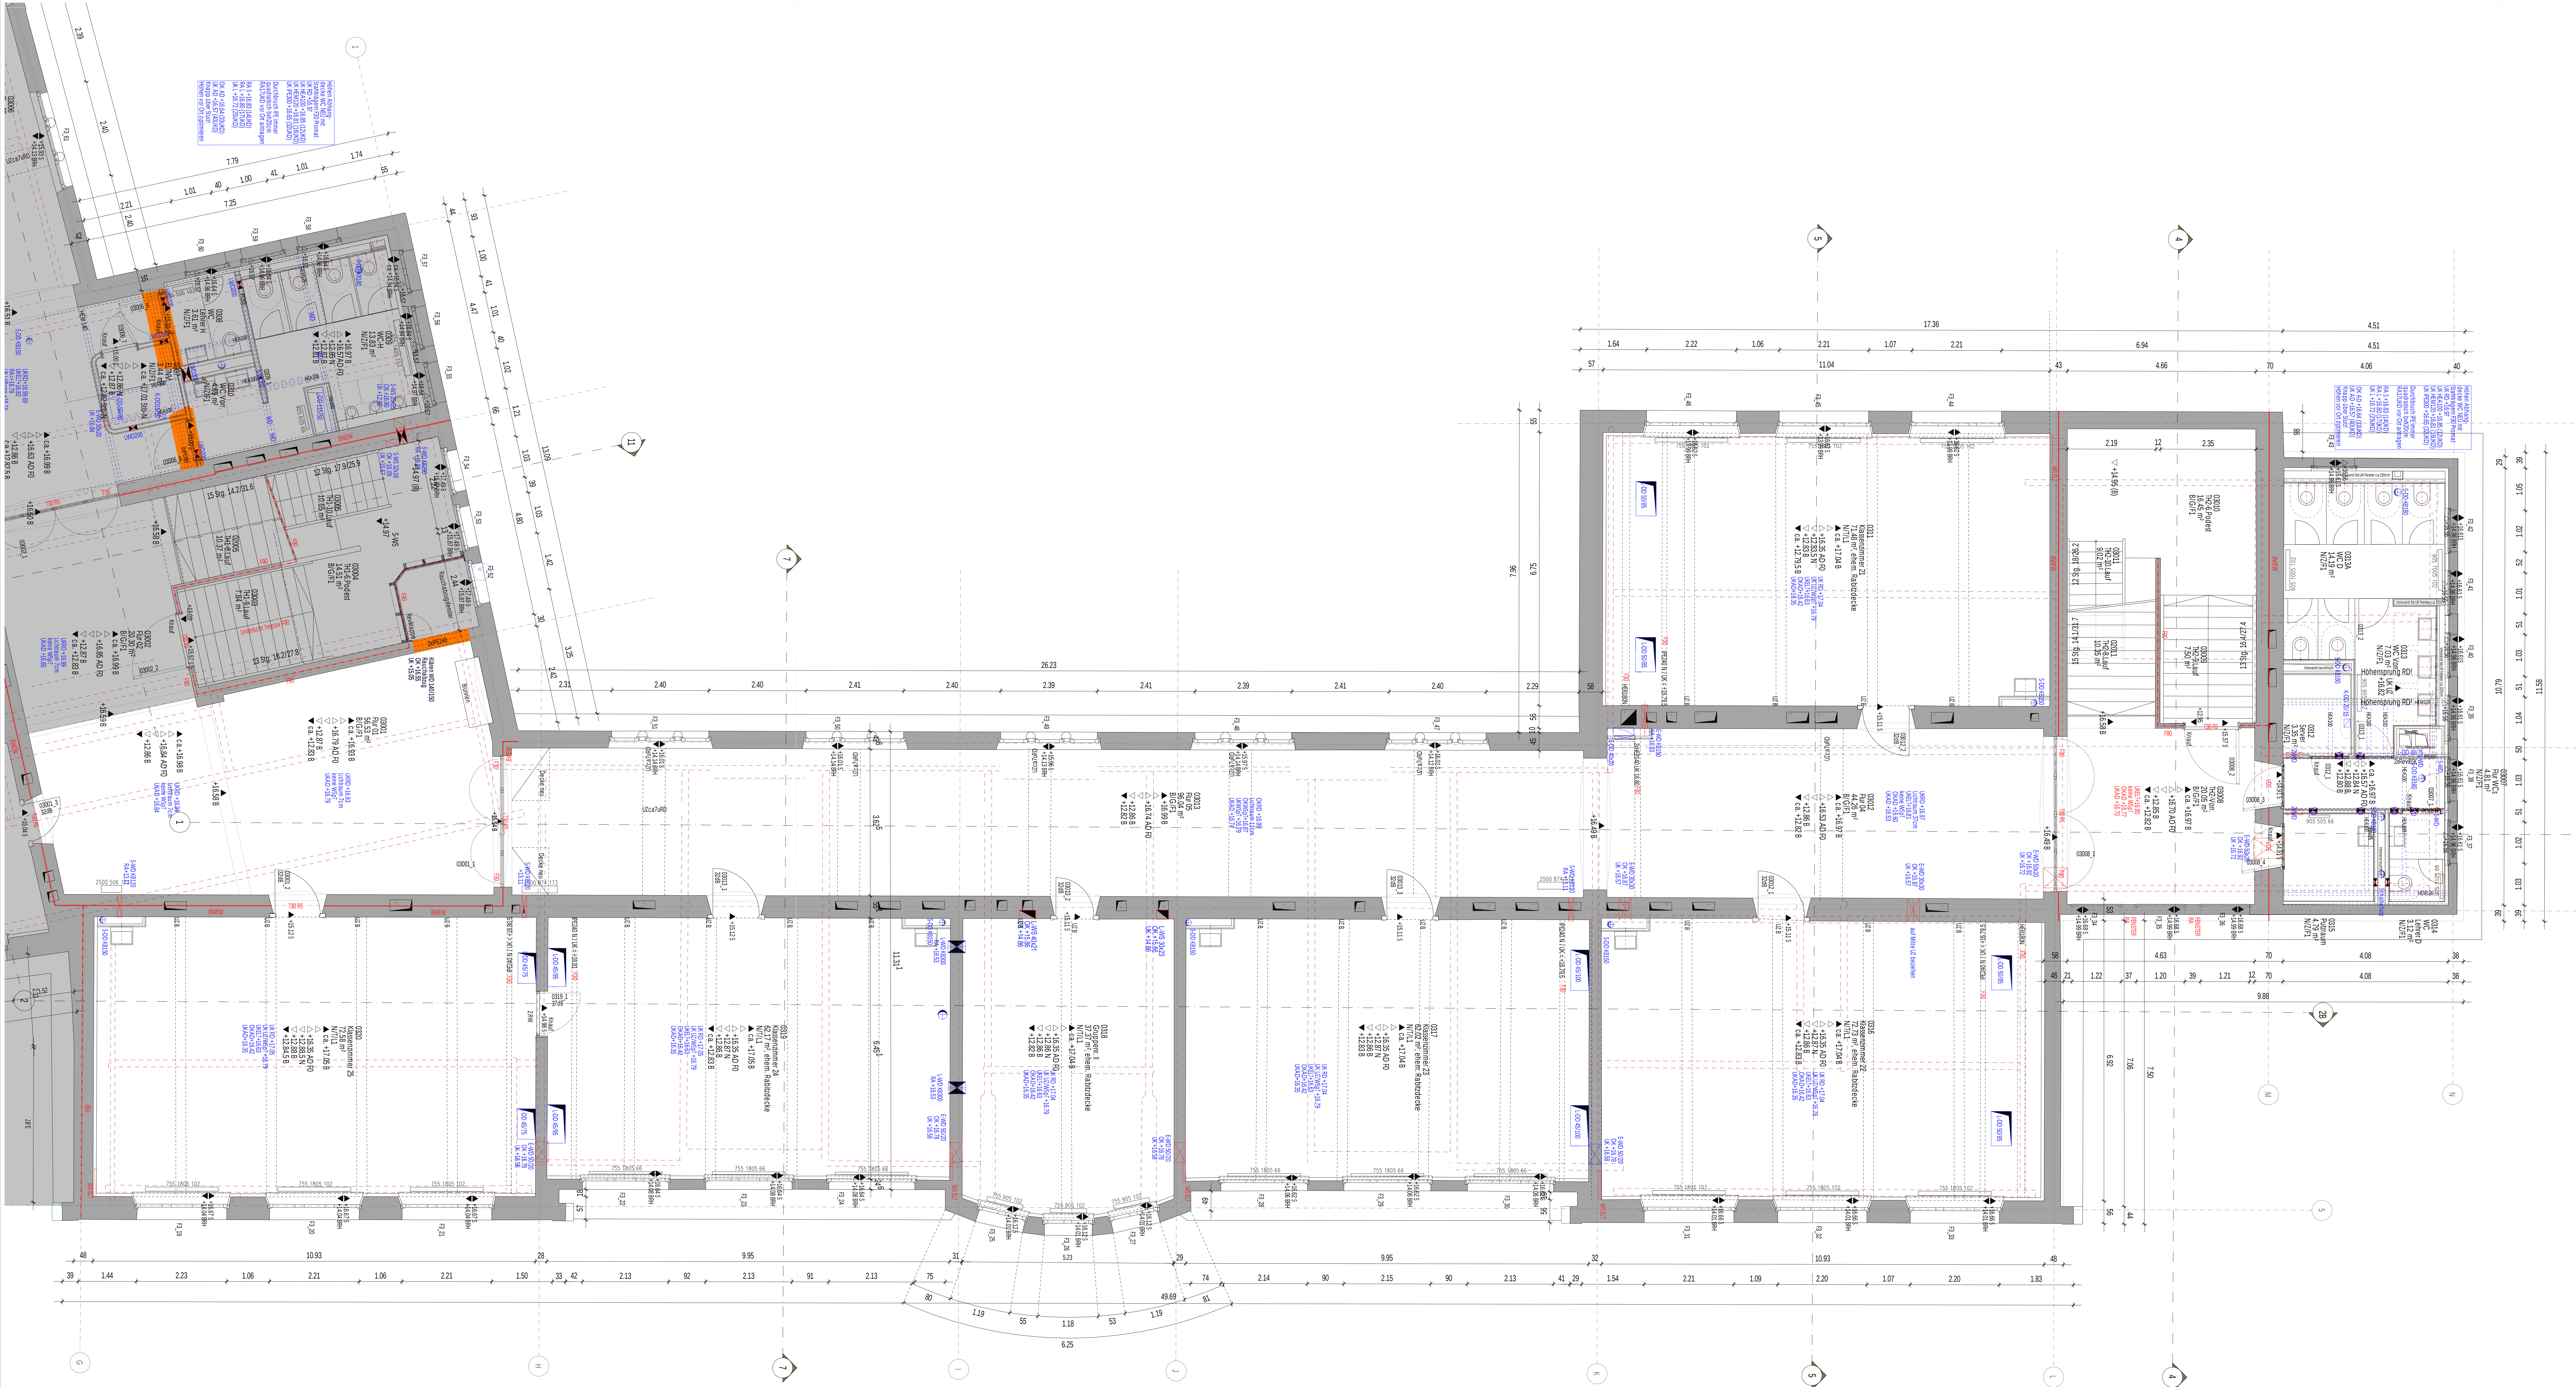

Schütz und Durchbruchplanung
Mindestabstände gem. Festlegung TWP 15.11.24
Abstand Kernbohrung 10cm bzw. mind. Durchmesser KB
Abstand Wanddurchbruch min. 25cm

INDEX	DATUM	ÄNDERUNG	GRZ	GEPR.
KENNZEICHNUNG DER ÄNDERUNG ZUM LETZTEN INDEX				


PLANZEICHEN		ABBRUCH
STAHLBETON, ORTBETON	ABBRUCH TRAGENDE ELEMENTEN	DA DECKENAUSSPARUNG
BETON, FERTIGTEILE	DA DECKENDURCHBRUCH	FBD FUSSBODENAUSSPARUNG
BETON UNBEWEHRT, ESTRICH	FBD WANDDURCHBRUCH	WS WANDSCHÜTZ
MALERWERK	KB KERNBOHRUNG	DKB DECKENKERNBOHRUNG
MALERWERK		
TROCKENBAU		
TROCKENBAU		
BESTAND		
GRUNDLEITUNG		
H HEUUNG	BA BODENABLAUF	Heuung VL Decke
L LÜFTUNG/KLIMA	AD AKUSTIKDECKE	Heuung RL Decke
S SANITÄR	GD GLATTE DECKE	Lüftung
E ELEKTRO	OKBR OBERKANTE DECKENBAUKEN	HLS Rohr
K KÄLTE	UKBR UNTERKANTE DECKENBAUKEN	Wasser
OK OK	OKBR OBERKANTE DECKENBAUKEN	Abwasser
UK UNTERKANTE	OKBR OBERKANTE DECKENBAUKEN	ES Deckendurchbruch
BRH BRÜSTUNGSHÖHE ROH	OKBR OBERKANTE DECKENBAUKEN	Wanddurchbruch
REGENROHR	OKBR OBERKANTE DECKENBAUKEN	Deckenregler Architekt
RSB ROHRABGABEN	OKBR OBERKANTE DECKENBAUKEN	Heuung VL Boden
FRB FERTIGFUSSEN	OKBR OBERKANTE DECKENBAUKEN	Heuung RL Boden
	OKBR OBERKANTE DECKENBAUKEN	

HINWEIS:
DESER PLAN IST NUR IN VERBINDUNG MIT DEN BEWEHRTEN POSITIONEN UND BEWEHRUNGS-
PLANEN. DEN AUSFÜHRUNGSPLÄNEN FÜR HAUSGE SOWIE DEN ENTSPRECHENDEN BRANDSCHUTZPLÄNEN.
GÜLTIG:
SÄMTLICHE MASSE SIND VOR BEGINN DER ARBEITEN VON DEN AUSFÜHRENDEN BRIMEN VERANTWORTLICH
ZU PRÜFEN. FESTGESTELLTE DIFFERENZEN SIND MIT DER ÖRTLICHEN BAULEITUNG ZU KLÄREN. ALLE FÜR DEN
AUSBAU GRUNDLEGENDEN MASSE SIND AM BAU ZU NEHMEN. ÄNDERUNGEN NUR MIT GENEHMIGUNG DER
PLANLENDEN ARCHITEKTEN!
ACHTUNG!
ALLE DECKENAUSSPARUNGEN, DURCHBRÜCHE, RUGEN, ETC. SIND IM ARCHITEXTEPLAN ALS
DECKENUNTERSCHIED GLEICHNET. MASSANGABEN L x B x H, BEI NO B x H, BEI WS B x H.
TÜRÖHÖHE AB OBERKANTE FERTIGFUSSEN DES TÜRFLÜGELN RAUMES!

PLANFORMAT	150,5/84,0	PLANNUMMER	UHS_250630_AGB_05_GR_E3_WE_018_05_V
AUSFÜHRUNGSPLANUNG			
FÜR DAS BAUVORHALEN			
UHS SANIERUNG / UMBAU UHLANDSCHULE NÜRNBERG			
UHLANDSTR. 33, 90408 NÜRNBERG			

GRUNDSTÜCKSEIGENTUMER	STADT NÜRNBERG, VERGEMEINSCHAFT
BAUHERR	STADT NÜRNBERG
VERTRITTEN DURCH	VERGEMEINSCHAFT
VERTRITTEN DURCH	VERGEMEINSCHAFT

PLANVERFASSER	
---------------	--

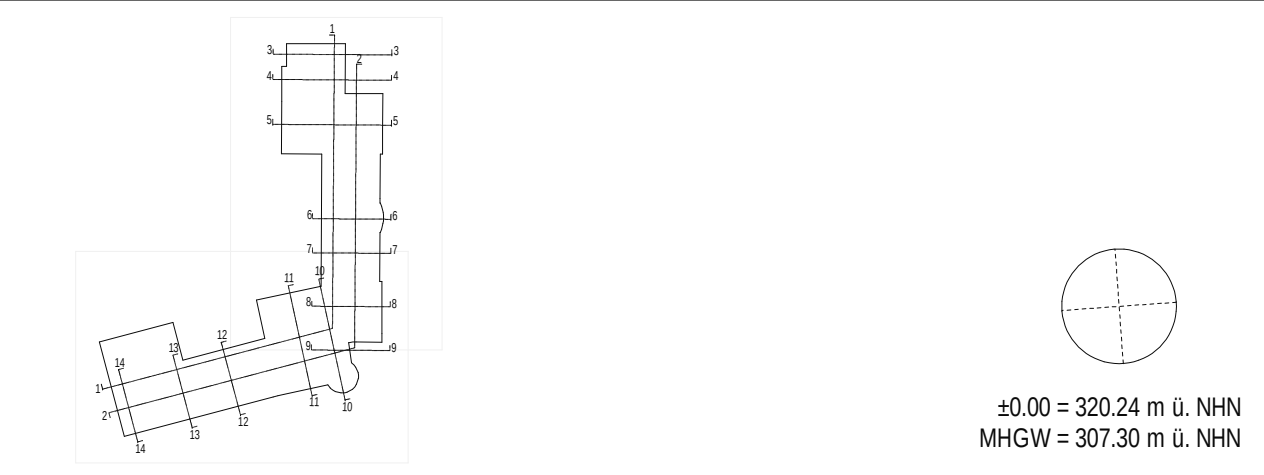

PLANNUMMER	WERKPLAN SUD	GEZEICHNET	HC	DATUM	30.09.2025	MASSSTAB	1:50
INDEX	WE	PLANART	WE	PLANNUMMER	018	INDEX	VZ 5

PLANVERGABE BAUHERR/GEMEINDE	PLANVERGABE ARCHITEKT
FREIGEZEIGEN AM	FREIGEZEIGEN AM
DURCH	DURCH